


RZUT PARTERU STAN ISTNIEJĄCY 1:50

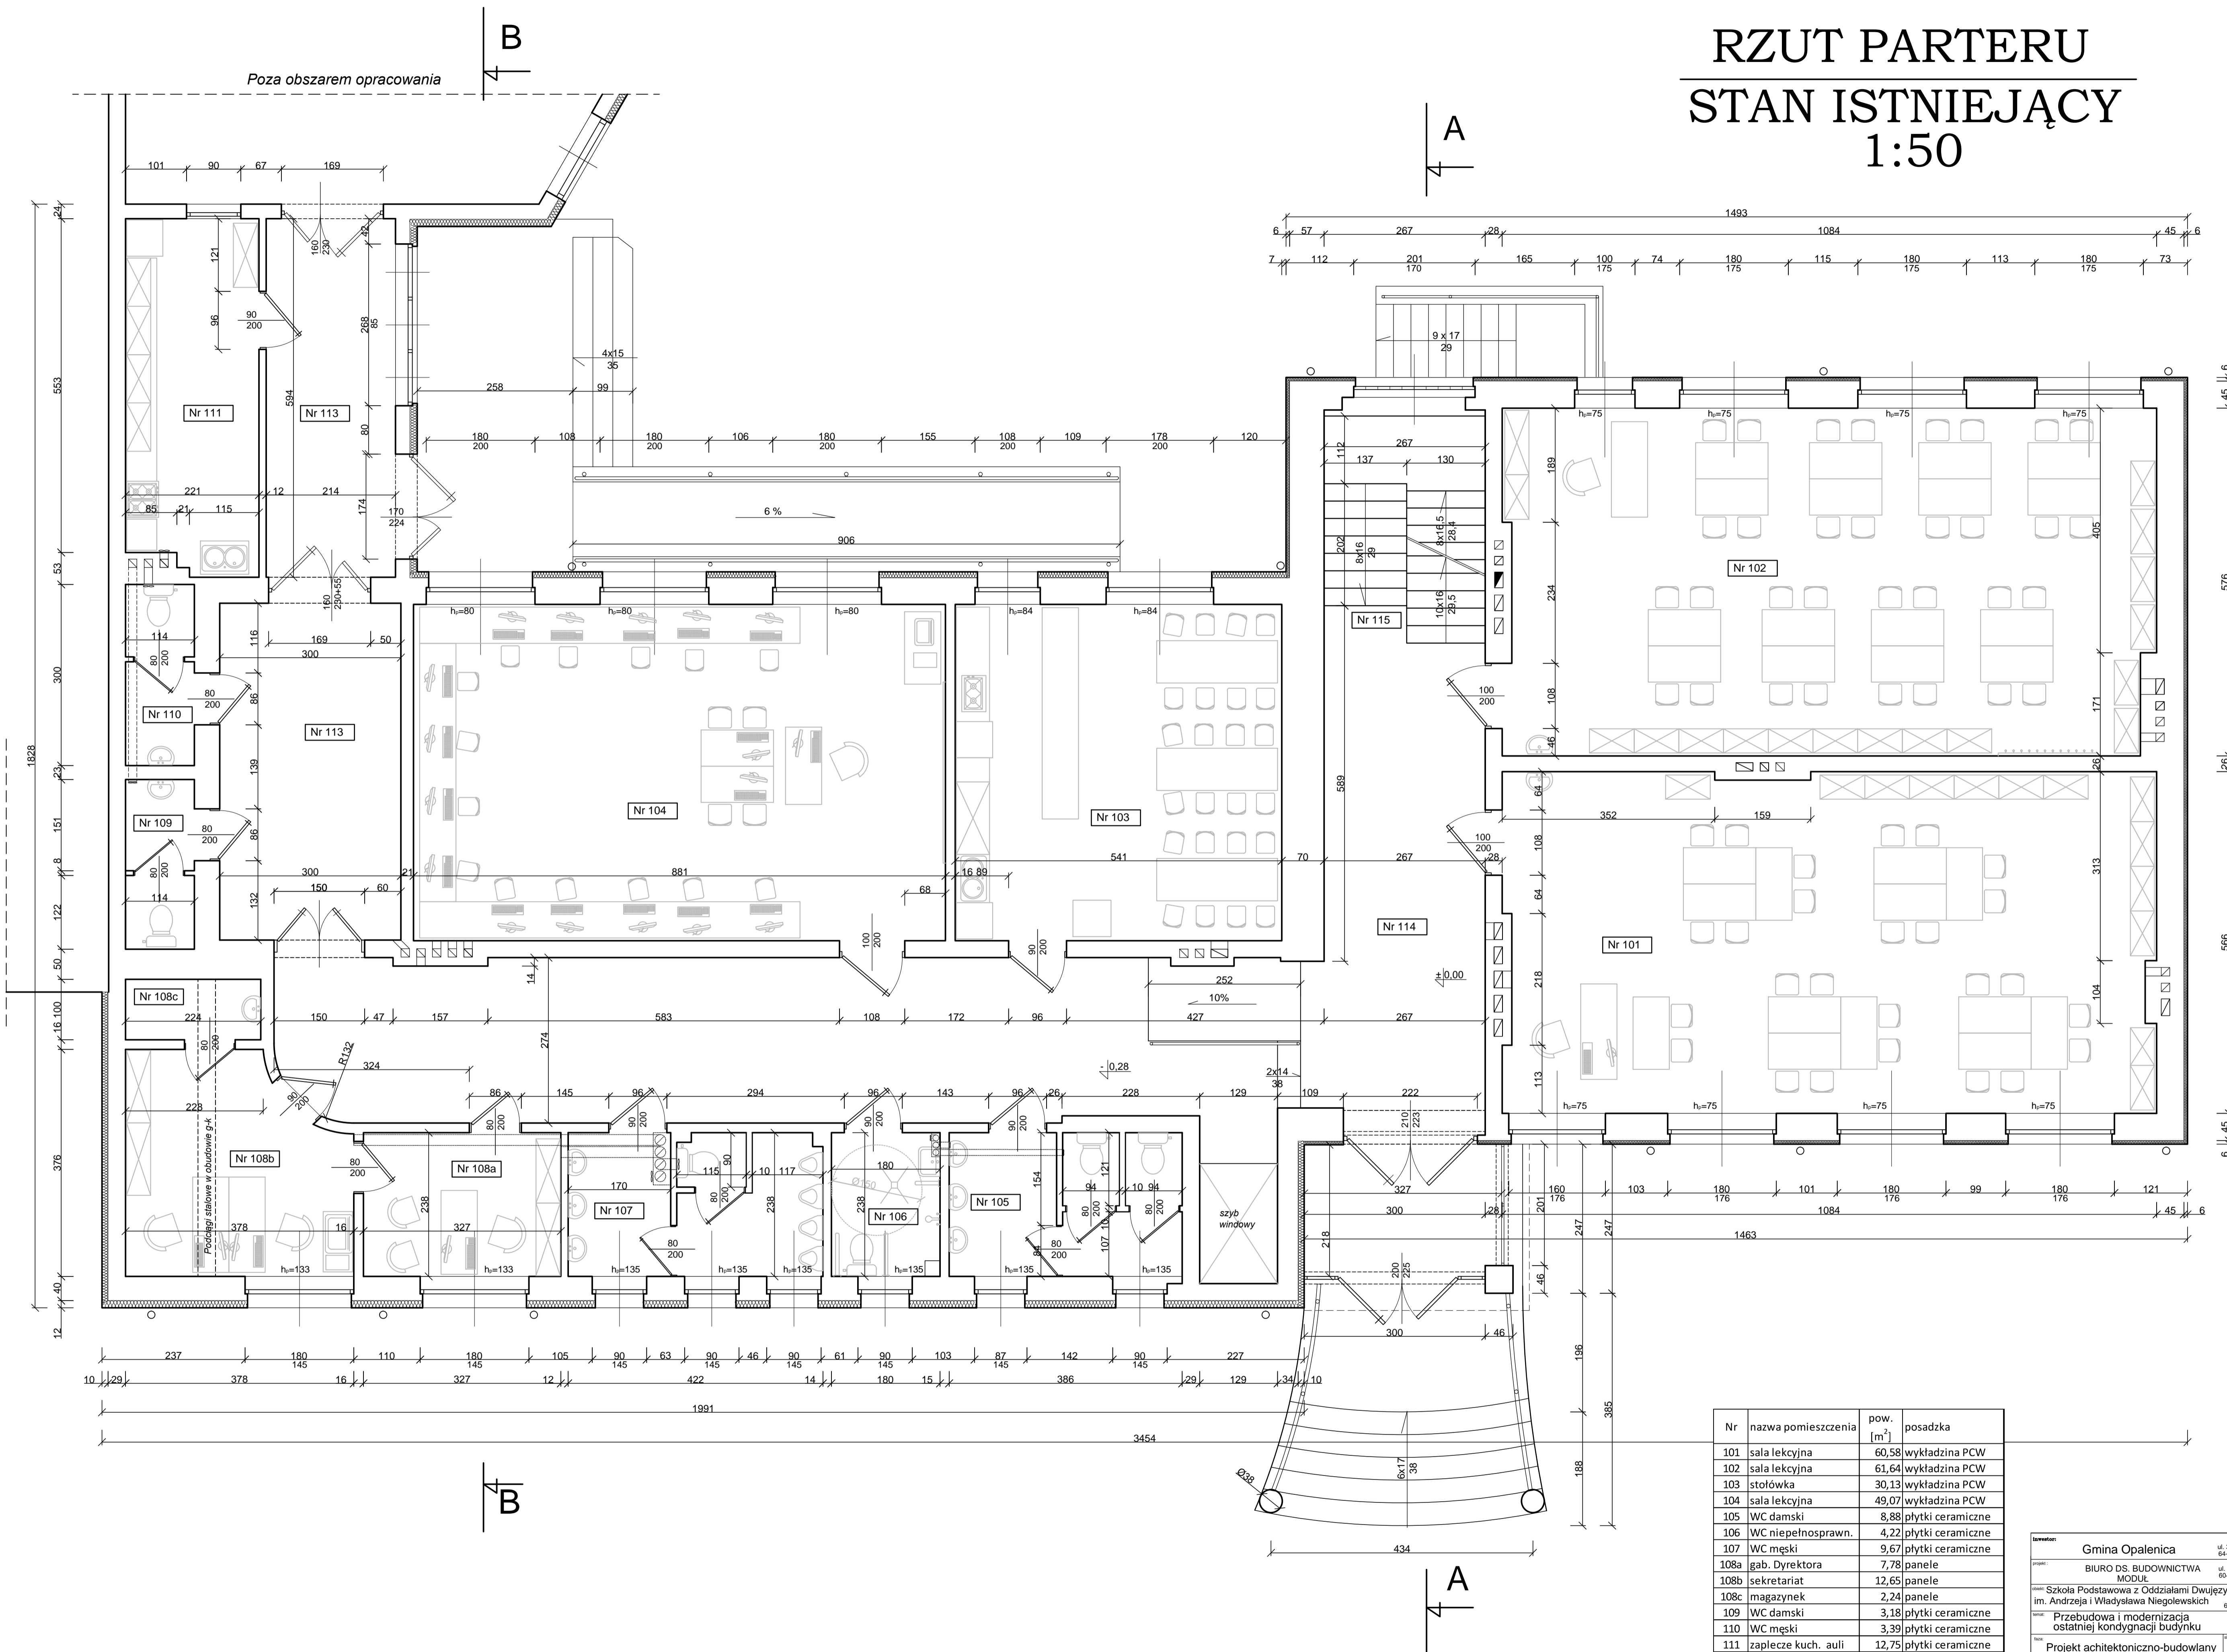

Nr	nazwa pomieszczenia	pow. [m ²]	posadzka
101	sala lekcyjna	60,58	wykładzina PCW
102	sala lekcyjna	61,64	wykładzina PCW
103	stółówka	30,13	wykładzina PCW
104	sala lekcyjna	49,07	wykładzina PCW
105	WC damski	8,88	plytki ceramiczne
106	WC niepełnosprawn.	4,22	plytki ceramiczne
107	WC męski	9,67	plytki ceramiczne
108a	gab. Dyrektora	7,78	panele
108b	sekretariat	12,65	panele
108c	magazynek	2,24	panele
109	WC damski	3,18	plytki ceramiczne
110	WC męski	3,39	plytki ceramiczne
111	zaplecze kuch. auli	12,75	plytki ceramiczne
113	komunikacja łącznik	13,44	plytki ceramiczne
114	komunikacja	93,39	plytki ceramiczne
115	komunikacja schody	10,31	plytki ceramiczne
Razem		383,32	

Gmina Opalenica ul. 3 Maja 1
 64-330 Opalenica
BIURO DS. BUDOWNICTWA ul. A. Kocjana 6
 MODUŁ 60-408 Poznań
 Szkoła Podstawowa z Oddziałami Dwujęzycznymi im. Andrzeja i Władysława Niegołęwskich ul. Piłsudskiego 5
 64-330 Opalenica
Przebudowa i modernizacja ostatniej kondygnacji budynku
 Projekt architektoniczno-budowlany 1:50
 wykonawca: inż. Lech Jaryga data: 27/7/20m
 sprawdzający: inż. Tomasz Mazur
 RZUT PARTERU - STAN ISTNIEJĄCY PAB 1.2

Zachowano istniejącą część numerów pomieszczeń