SKALA	1:200/ A1	NR RYSUNKU	A1
			DATA 2.IX.2022

NAZWA RYSUNKU: BOISKO DO PIŁKI NOŻNEJ O NAWIERZCHNI TRAWIASTEJ – RZUT

KONSTRUKCJA			
KONSTRUKCJA			
KONSTRUKCJA			
SPRAWDZAJĄCY			
BRANŻA	ARCHITEKTURA		NR PODPIS
OPRACOWAŁ	MGR INŻ. ARCH. ANNA BEDNARSKA		UPRAWNIENIE WA/3/2010
			05-1179
			05-026

OPRACOWANIA: "BUDOWA KOMPLEKSU SPORTOWEGO W BOLKOWIE WRAZ Z INFRASTRUKTURĄ TOWARZYSZĄCĄ REIL PGR Z 2021"

ZAKRES/TEMAT: BUDOWA KOMPLEKSU SPORTOWEGO WRAZ Z INFRASTRUKTURĄ TOWARZYSZĄCĄ

OBIEKT: BOISKO WIELOFUNKCYJNE

ADRES: UL. SPACEROWA B/N 59-420 BOLKÓW
DZ. NR. 852/2 OBRĘB 2 BOLKÓW MIASTO, GMINA BOLKÓW, POWIAT JAWORSKI

STADIUM	PROJEKT ARCHITEKTONICZNO – BUDOWLANY
INWESTOR	GMINA BOLKÓW

Dokumentację projektową do realizacji inwestycji pod nazwą:
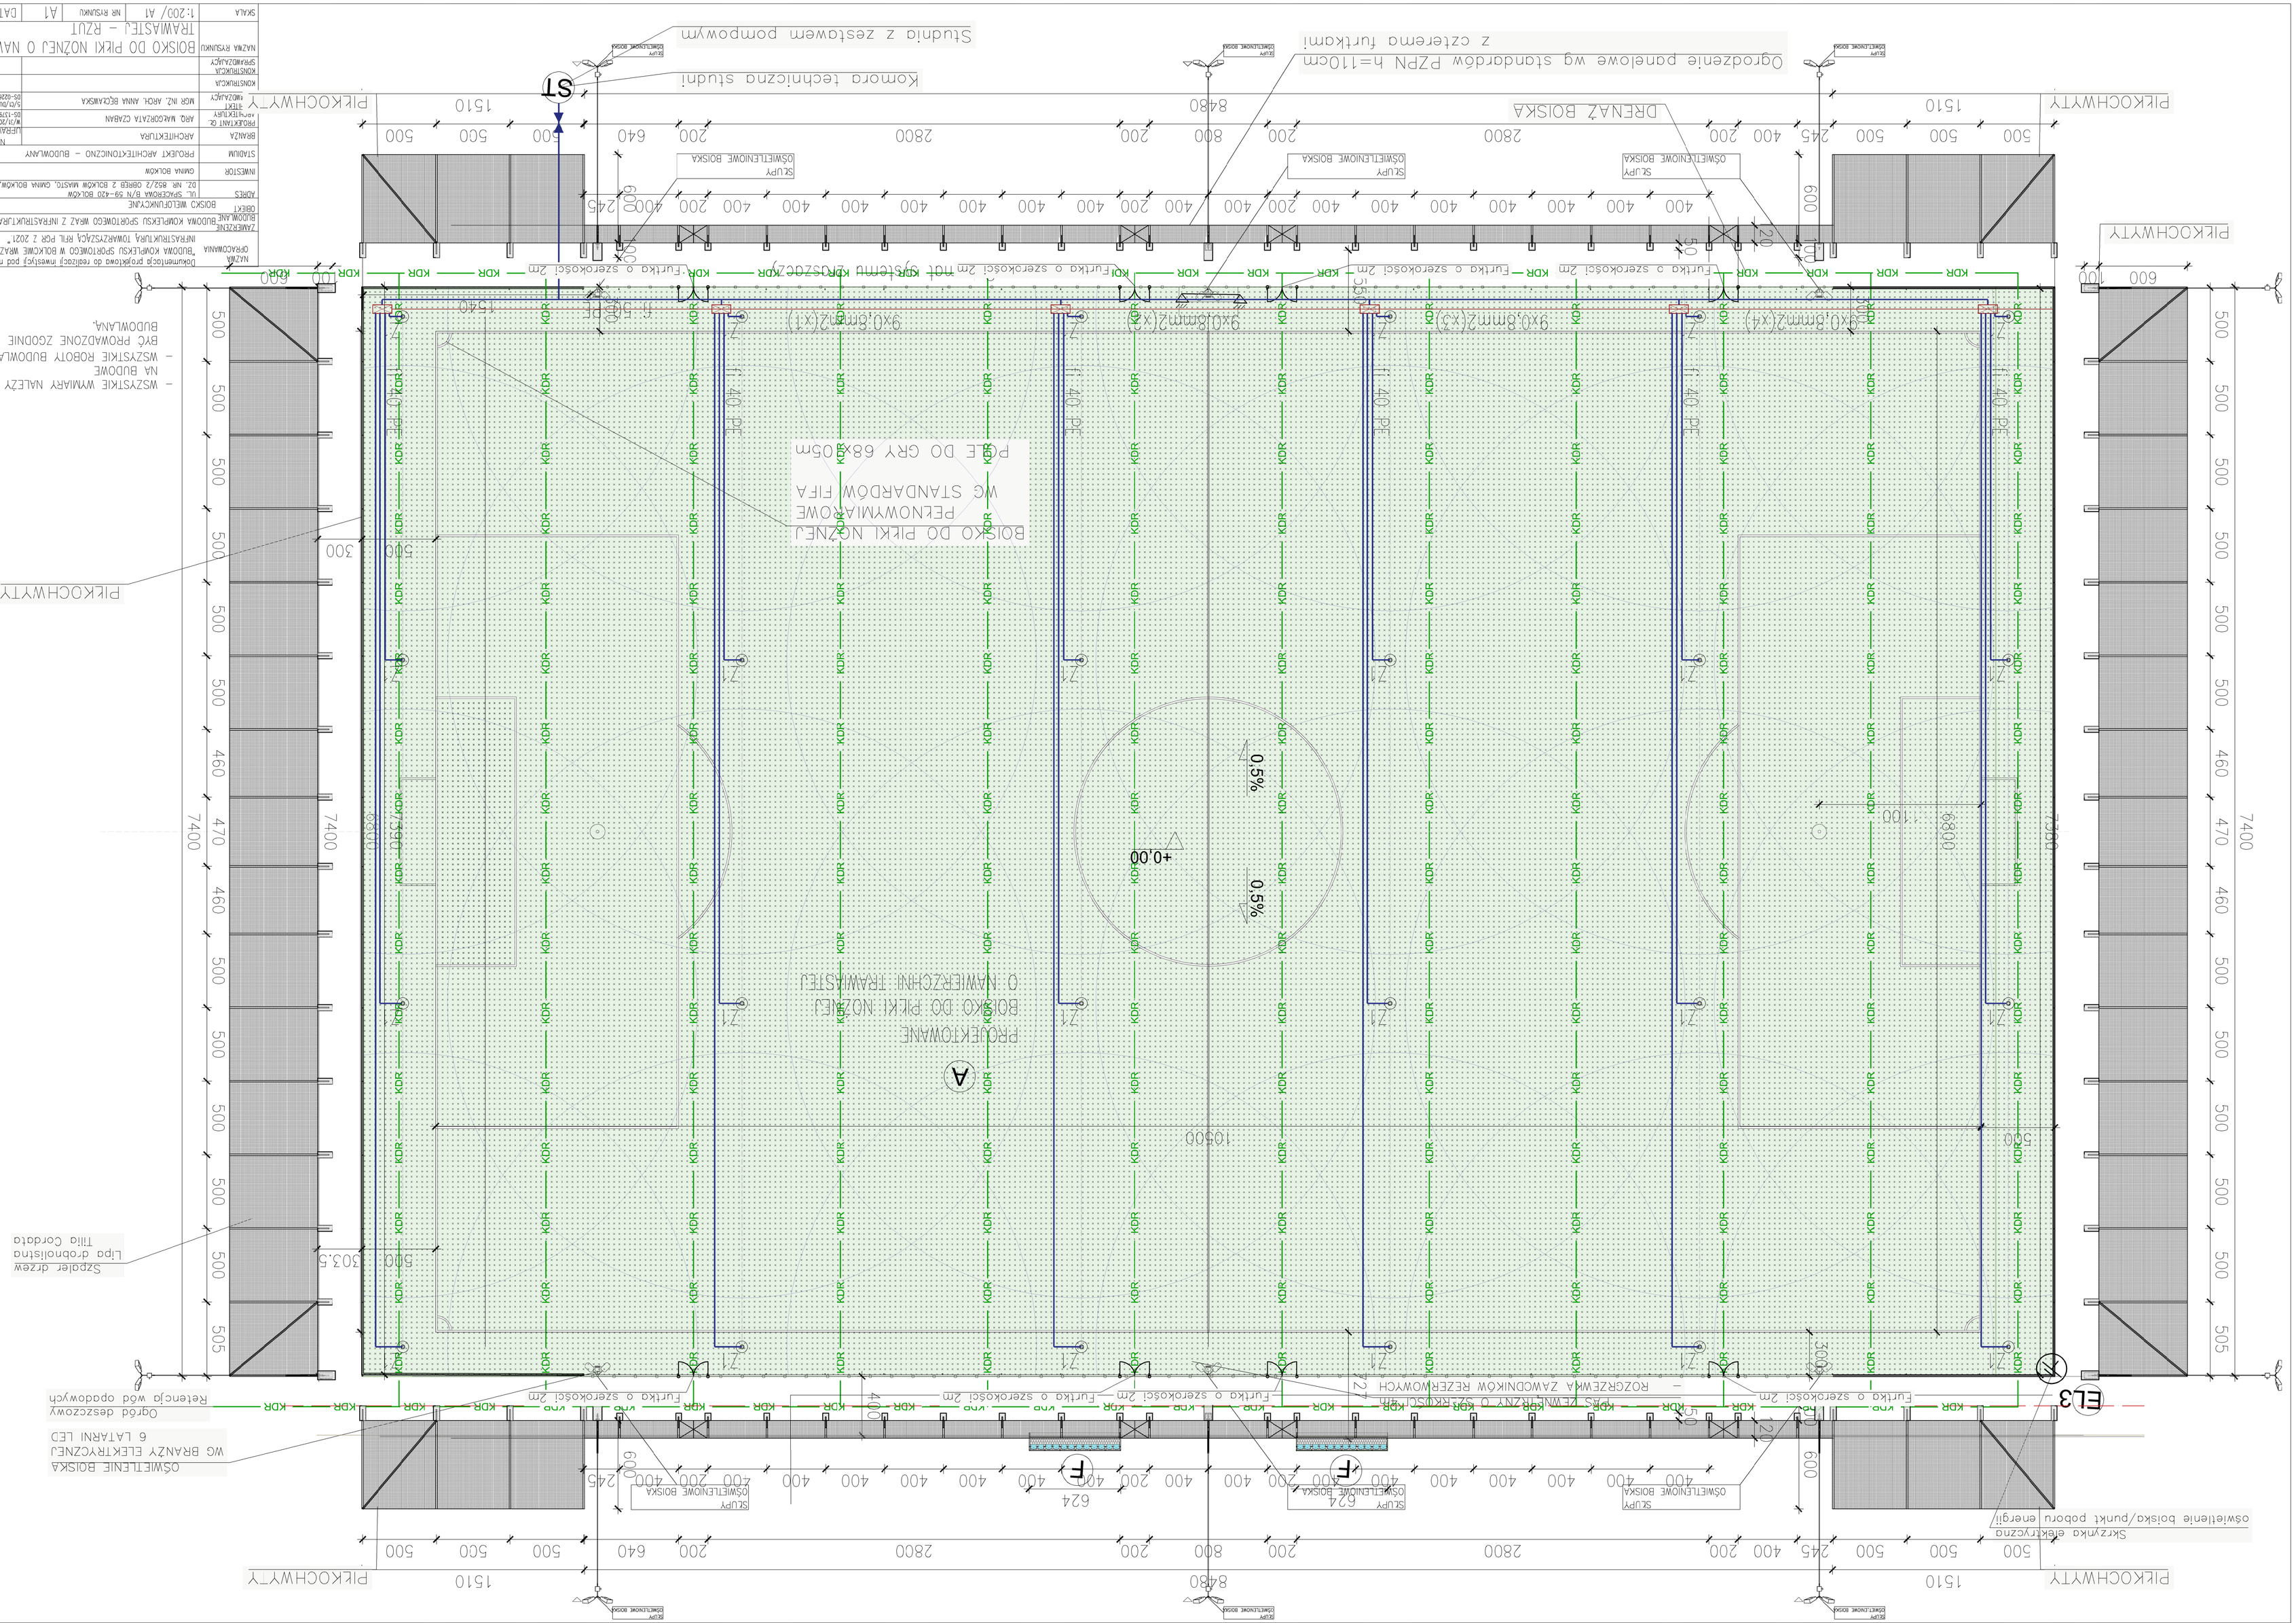
- WSZYSTKIE WYMIARY NALEŻY SPRAWDZIĆ NA BUDOWIE
- BYĆ PROWADZONE ZGODNIE ZE SZTUKĄ BUDOWLANĄ.
- WSZYSTKIE ROBOTY BUDOWLANE WINNY