


RZUT BOISKA PIŁKARSKIEGO

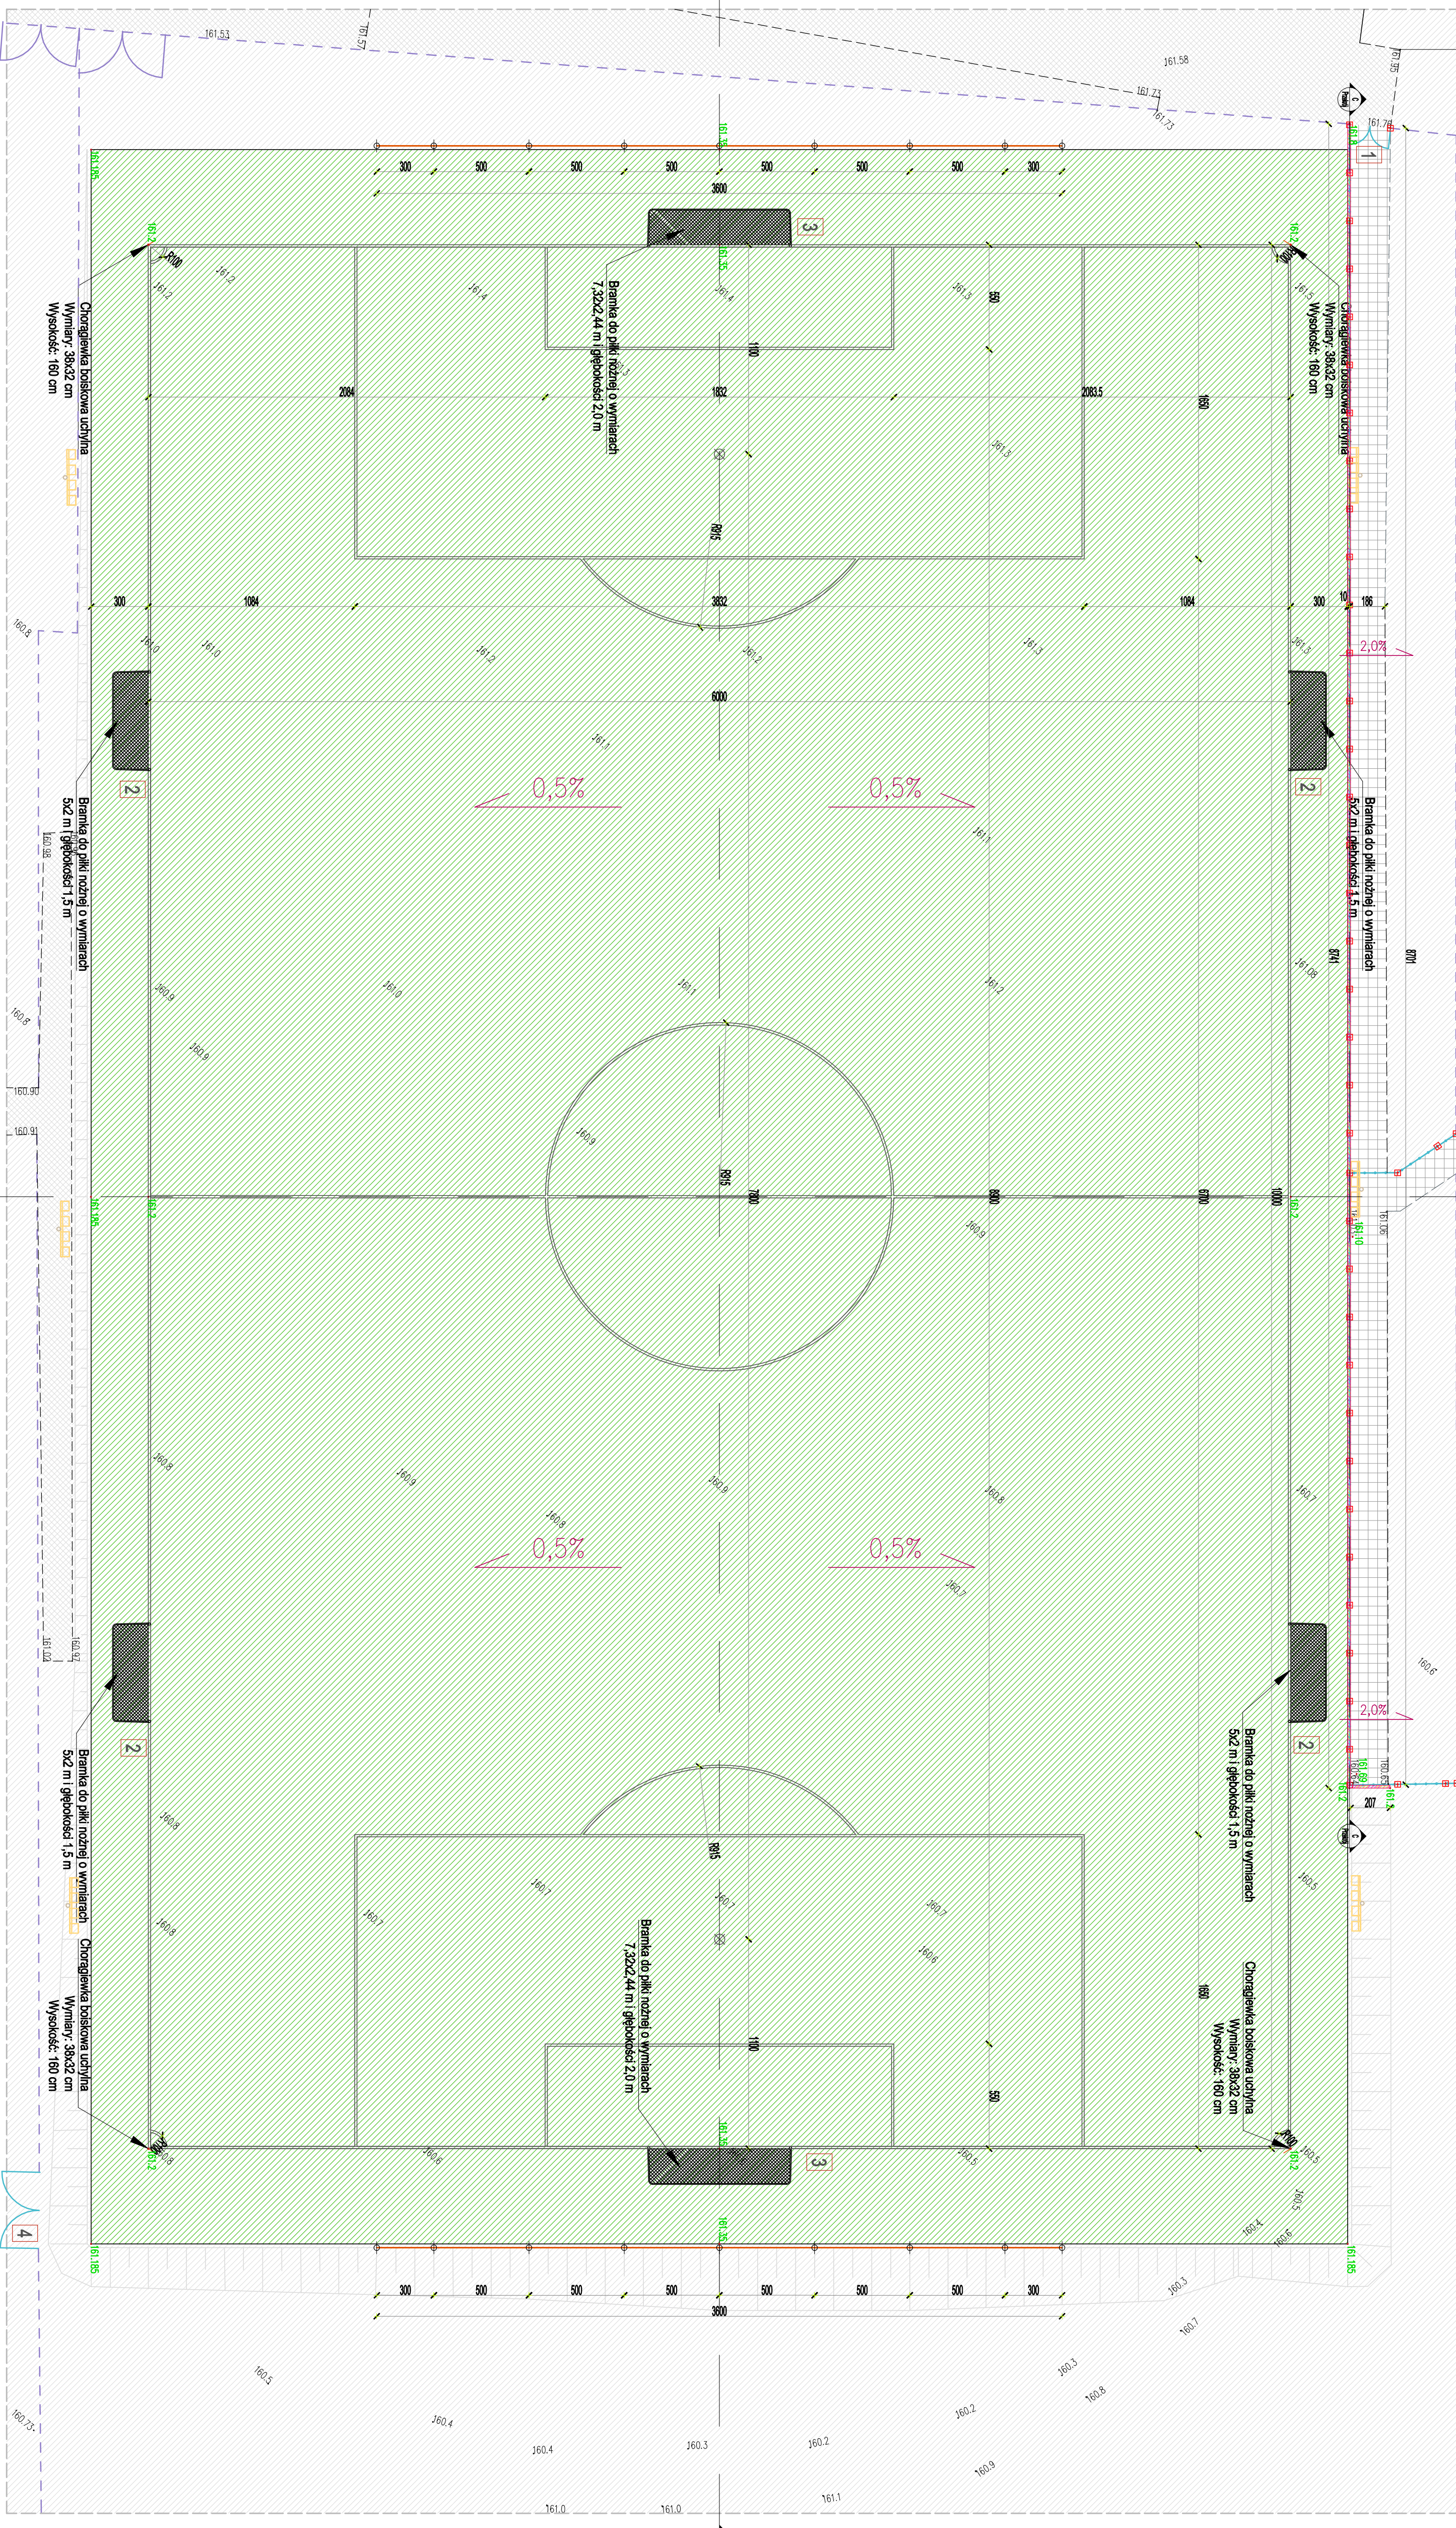

LEGENDA:

- Murawa bieżąca w posadzi trawy naturalnej
- Ręczne tawno śnieżące 160,5
- Ręczne tawno projektowane 160,5
- Projektowanie płaskochyły wysokości 8m
- Projektowanie ogrodzenie
- Istniejące ogrodzenie podlegające renowacji
- Projektowana nawierzchnia kostki betonowej
- Trawa naturalna
- Istniejące utwardzenie
- Projektowana brama ozdobienia szerokości 2m
- Projektowana brama ozdobienia szerokości 4m
- Maszty oświetlowe w PT brzozy elektrycznej
- Projektowane murki ozdobne szerokości 10cm

Bramka do płki nożnej ruchoma

Szerokość w świetle: 2,2 m	Szerokość w świetle: 2,2 m
Wysokość w świetle: 2 m	Wysokość w świetle: 2 m
Głębokość w świetle: 2,0 m	Głębokość w świetle: 2,0 m

Bramka do płki nożnej stała

Szerokość w świetle: 2,2 m	Szerokość w świetle: 2,2 m
Wysokość w świetle: 2 m	Wysokość w świetle: 2 m
Głębokość w świetle: 2,0 m	Głębokość w świetle: 2,0 m

Elementy wyposażenia muszą posiadać stosowne atesty certyfikaty oraz być zgodne z przepisami PZPN i FIPA oraz posiadać certyfikat zgodności z PN-EN 748-A1:2016-04.

[illegible]