


# KONCEPCJA - SCHEMAT PZT DO PFU

## Przebudowa i rozbudowa istniejącego Budynku Żłobka z dostosowaniem do obowiązujących standardów, w tym dla osób z niepełnosprawnością - w ramach programu rozwoju instytucji opieki nad dziećmi w wieku do lat 3 „MALUCH+” 2022–2029

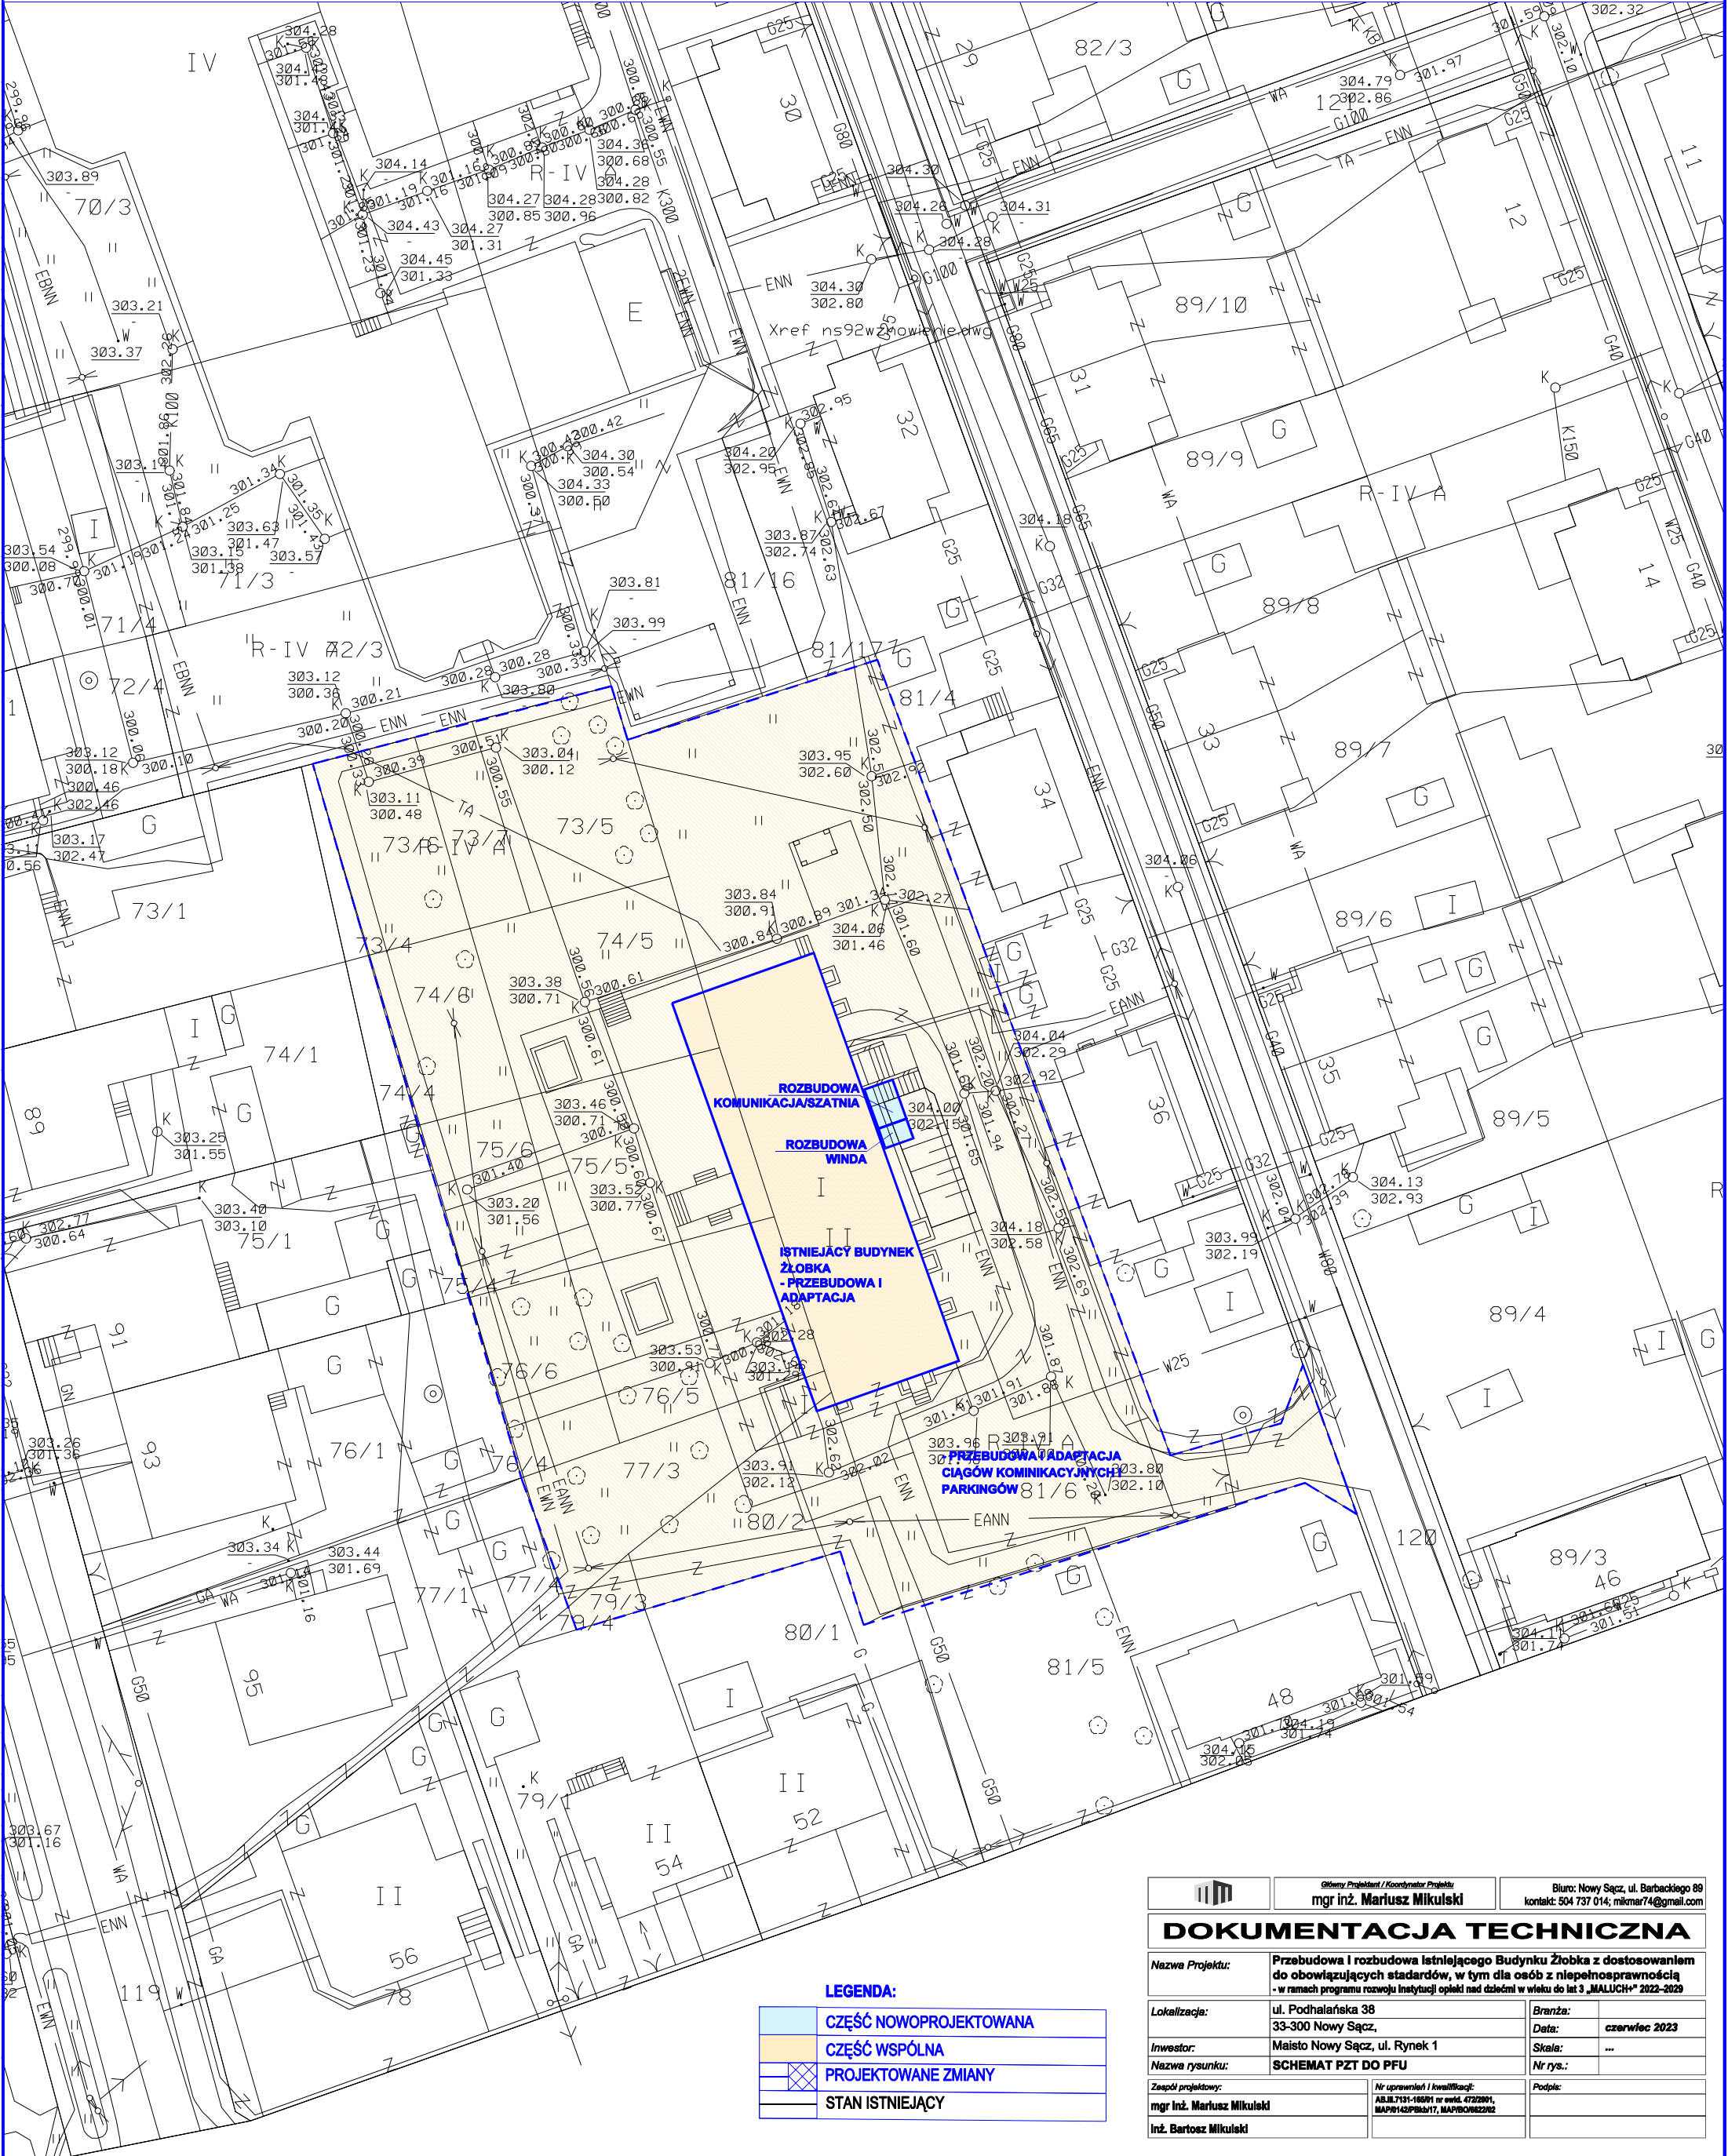

LEGENDA:

	CZĘŚĆ NOWOPROJEKTOWANA
	CZĘŚĆ WSPÓLNA
	PROJEKTOWANE ZMIANY
	STAN ISTNIEJĄCY

		Główny Projektant / Koordynator Projektu <b>mgr inż. Mariusz Mikulski</b>		Biuro: Nowy Sącz, ul. Barbackiego 89 kontakt: 504 737 014; mikmar74@gmail.com	
<b>DOKUMENTACJA TECHNICZNA</b>					
Nazwa Projektu:		Przebudowa i rozbudowa istniejącego Budynku Żłobka z dostosowaniem do obowiązujących standardów, w tym dla osób z niepełnosprawnością - w ramach programu rozwoju instytucji opieki nad dziećmi w wieku do lat 3 „MALUCH+” 2022–2029			
Lokalizacja:		ul. Podhalańska 38 33-300 Nowy Sącz,		Branża:	
Inwestor:		Maisto Nowy Sącz, ul. Rynek 1		Data: <b>czerwiec 2023</b>	
Nazwa rysunku:		SCHEMAT PZT DO PFU		Skala: <b>...</b>	
Zespół projektowy:		Nr uprawnień i kwalifikacji:			Podpis:
mgr inż. Mariusz Mikulski		ABJ.7131-16SR1 nr ewid. 4723091, MAP0142P02x17, MAPB082202			
Inż. Bartosz Mikulski					