

woj. łódzkie
pow. bełchatowski
m. Bełchatów 100101_1
obręb 100101_1.0016
dz nr 407

Mapa do celów projektowych
opracowana w dniu: 16.04.2019 r.
skala 1:500


GK.6641.348.2019
Poziom odniesienie Kronstadt 60
Układ współrzędnych "2000"
Arkusz mapy: 6.154.32.20.3.2, 6.154.32.20.3.4

GEO-INZ -
Agnieszka Tosiek
ul.ORKLEI 45
97-400 BEŁCHATÓW
tel. 600-500-316

Geodeta uprawniony
Nr 182623
mgr inż. Agnieszka Tosiek
tel.600-500-316

Nie wyklucza się istnienia w terenie innych nie wskazanych
na niniejszej mapie urządzeń podziemnych, które nie były
zgłoszone do inwentaryzacji lub o których brak jest
informacji w instytucjach branżowych.


Nie określono obciążen nieruchomości
służebnościami gruntowymi uprawnieniami w KW
Granice zasady wykresione
wg. danych ewidencyjnych

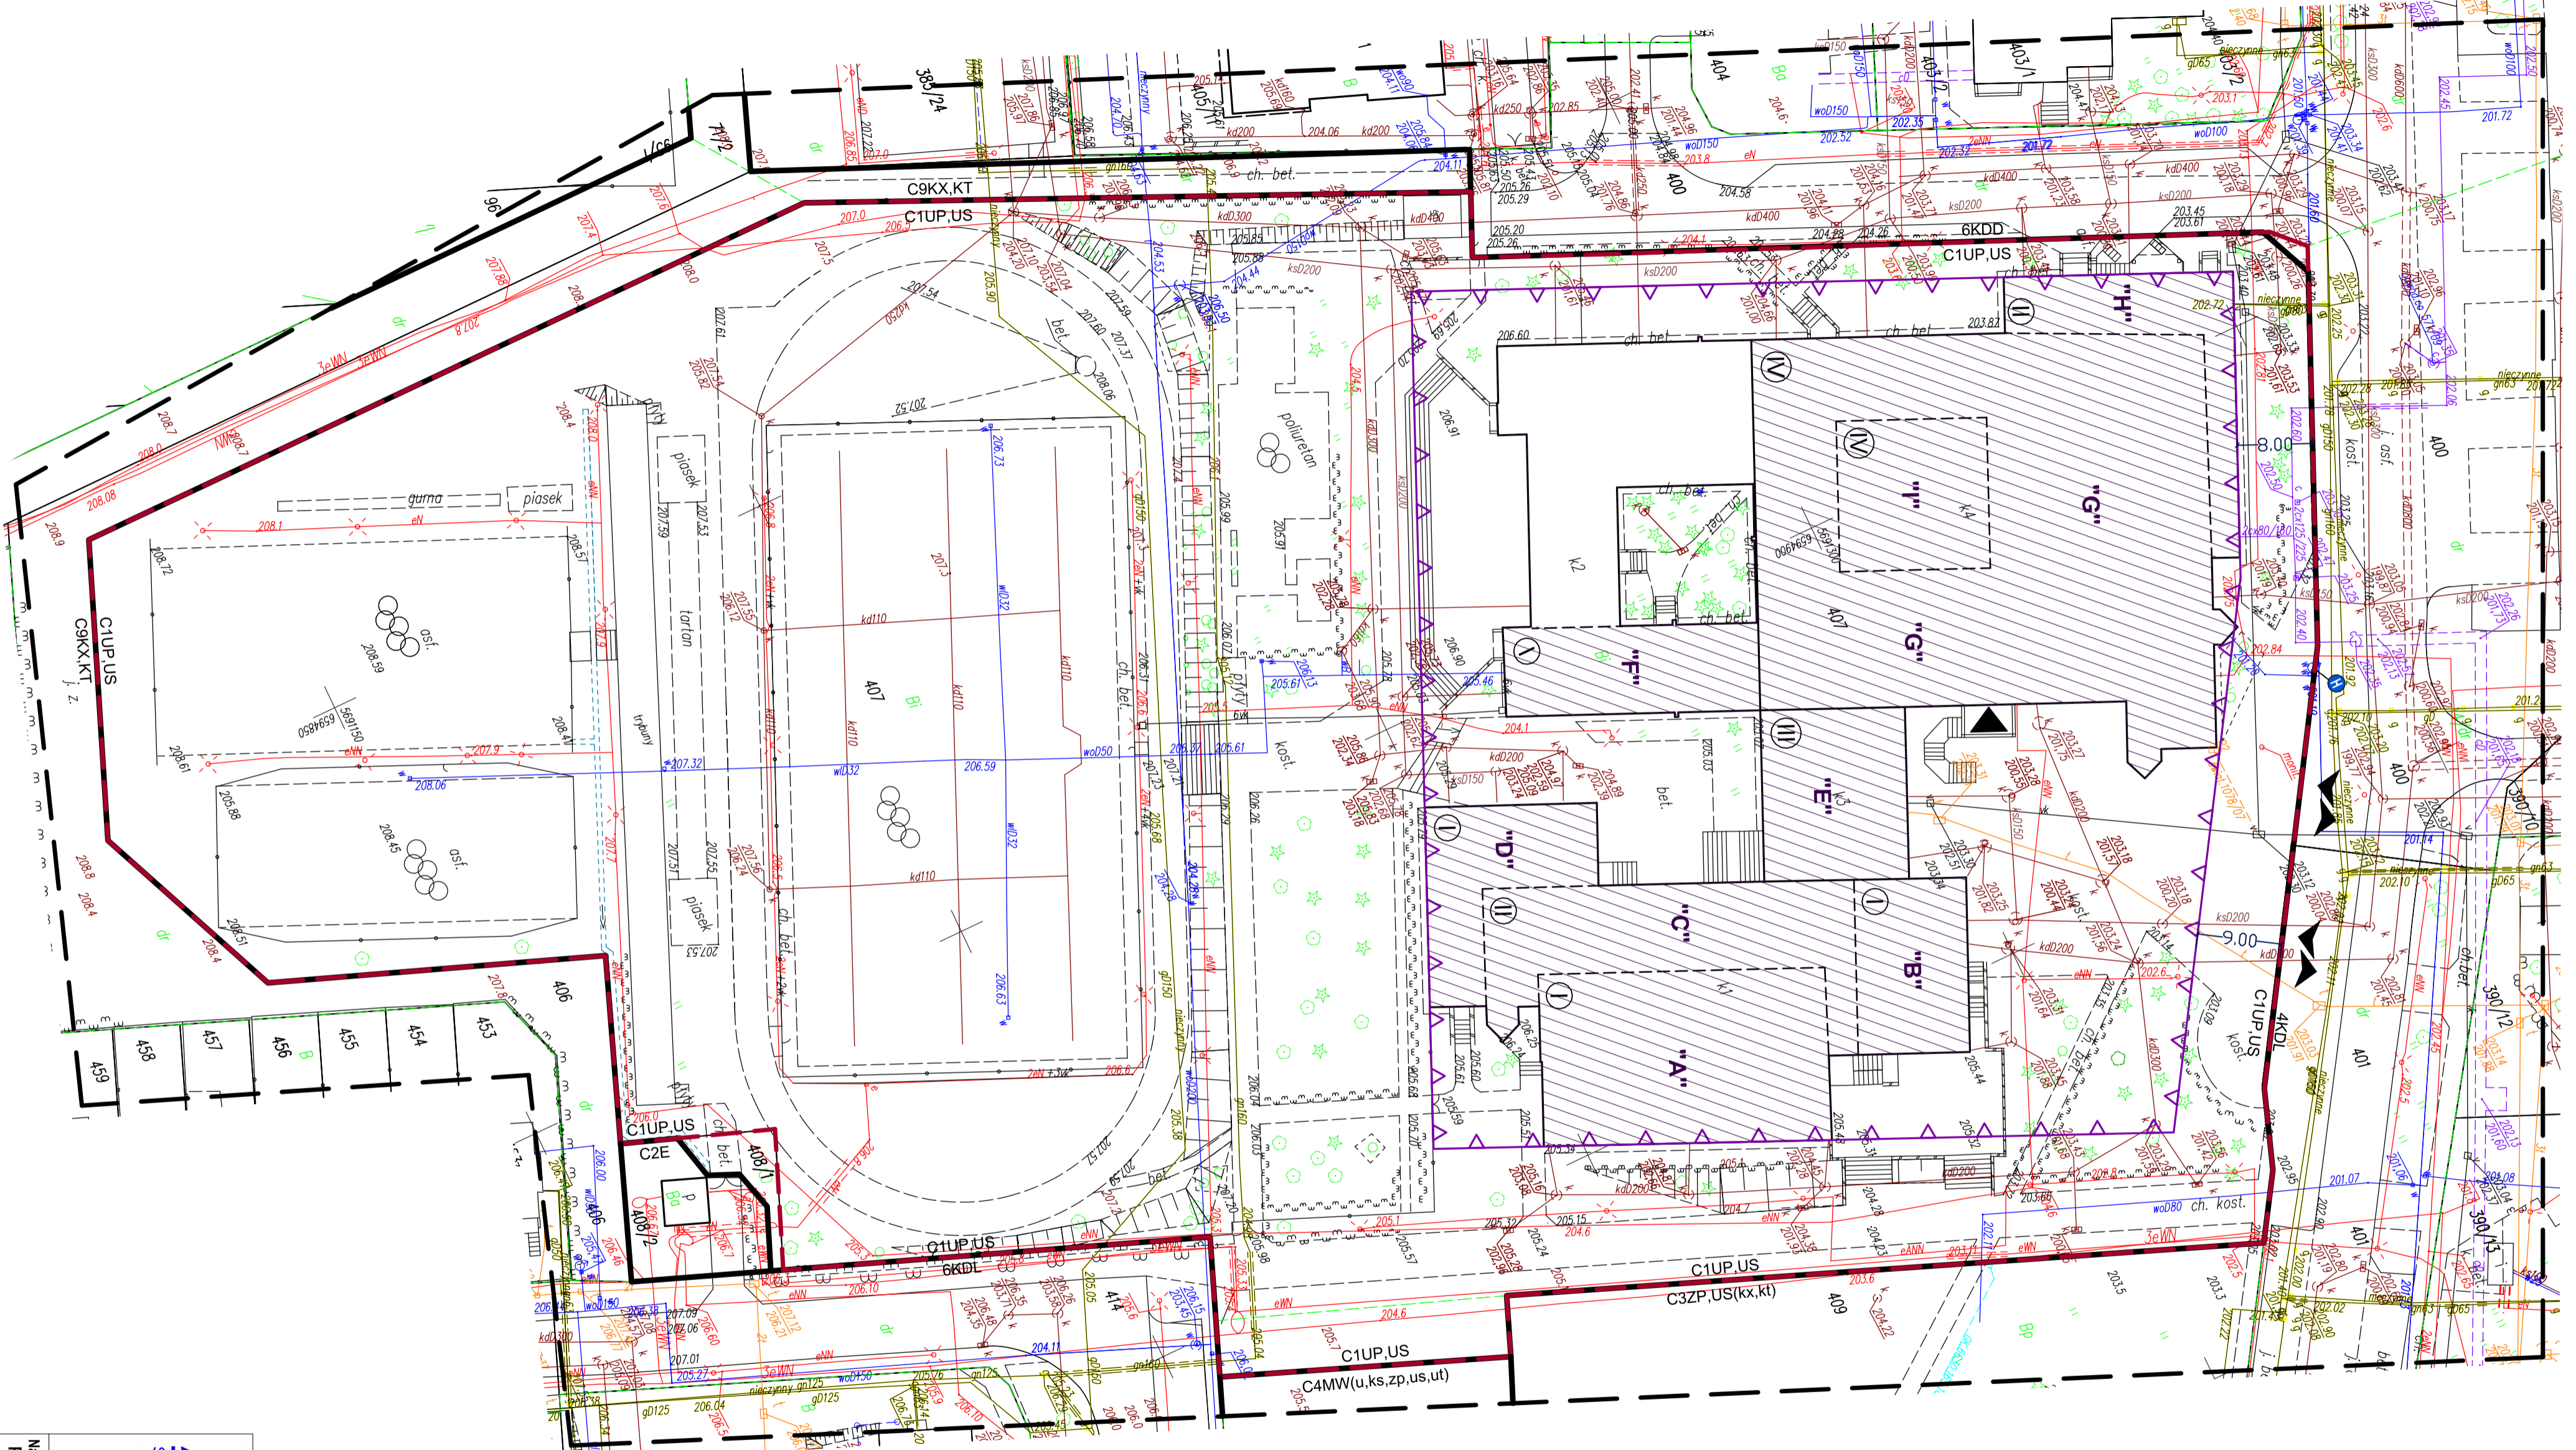

- obszar inwestycji – granica działki nr 407
- istniejący budynek szkoły podlegający
opracowaniu – termomodernizacja dachu
- "A", "B", ..., "H"
- projektowany podział dachu

- III - istniejąca liczba kondygnacji podziemnych
- ▲ - istniejące wejście do budynku
- ▲ - istniejący wjazd/wyjazd z terenu inwestycji
- ▲ - nieprzekraczalna linia zabudowy

- AKDL - linia rozgraniczająca tereny o różnym
C1UP.US sposobie użytkowania

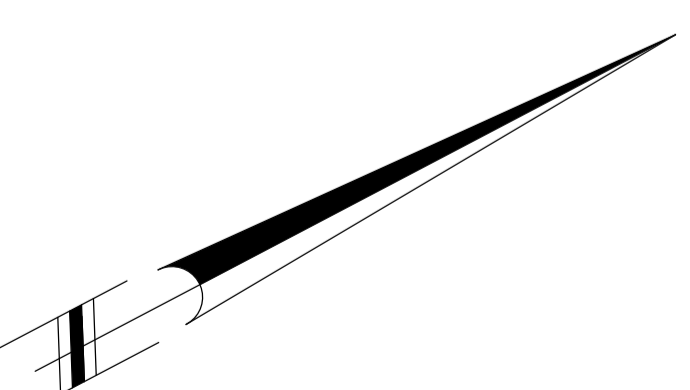

	ARCH M K STUDIO PROJEKTOWE Marek Karolczyk ul. Żeromskiego 74, 97-425 Żelów www.archmk.eu, biuro@archmk.eu Tel. 604 985 908
Nazwa inwestycji i adres PRZEBUDOWA DACHU BUDYNKU SZKOŁY PODSTAWOWEJ NR 13 W BEŁCHATOWIE działka nr 407 obręb 0016 w Bełchatowie ul. Słowackiego 8 97-400 Bełchatów	
Projektant mgr inż. arch. Marek Karolczyk specjalność architektoniczna do projektowania bez ograniczeń nr uprawnień: 71R-128L.OIA.07	Sprawdzający mgr inż. arch. Anna Baczuga specjalność architektoniczna do projektowania bez ograniczeń nr uprawnień: 28L.OOKK.Z012
Tytuł rysunku PROJEKT ZAGOSPODAROWANIA DZIAŁKI	
Faza projektu PROJEKT BUDOWLANY	
Data	marzec 2024r.
Skala rysunku	1:500
Nr arkusza	PZD-01