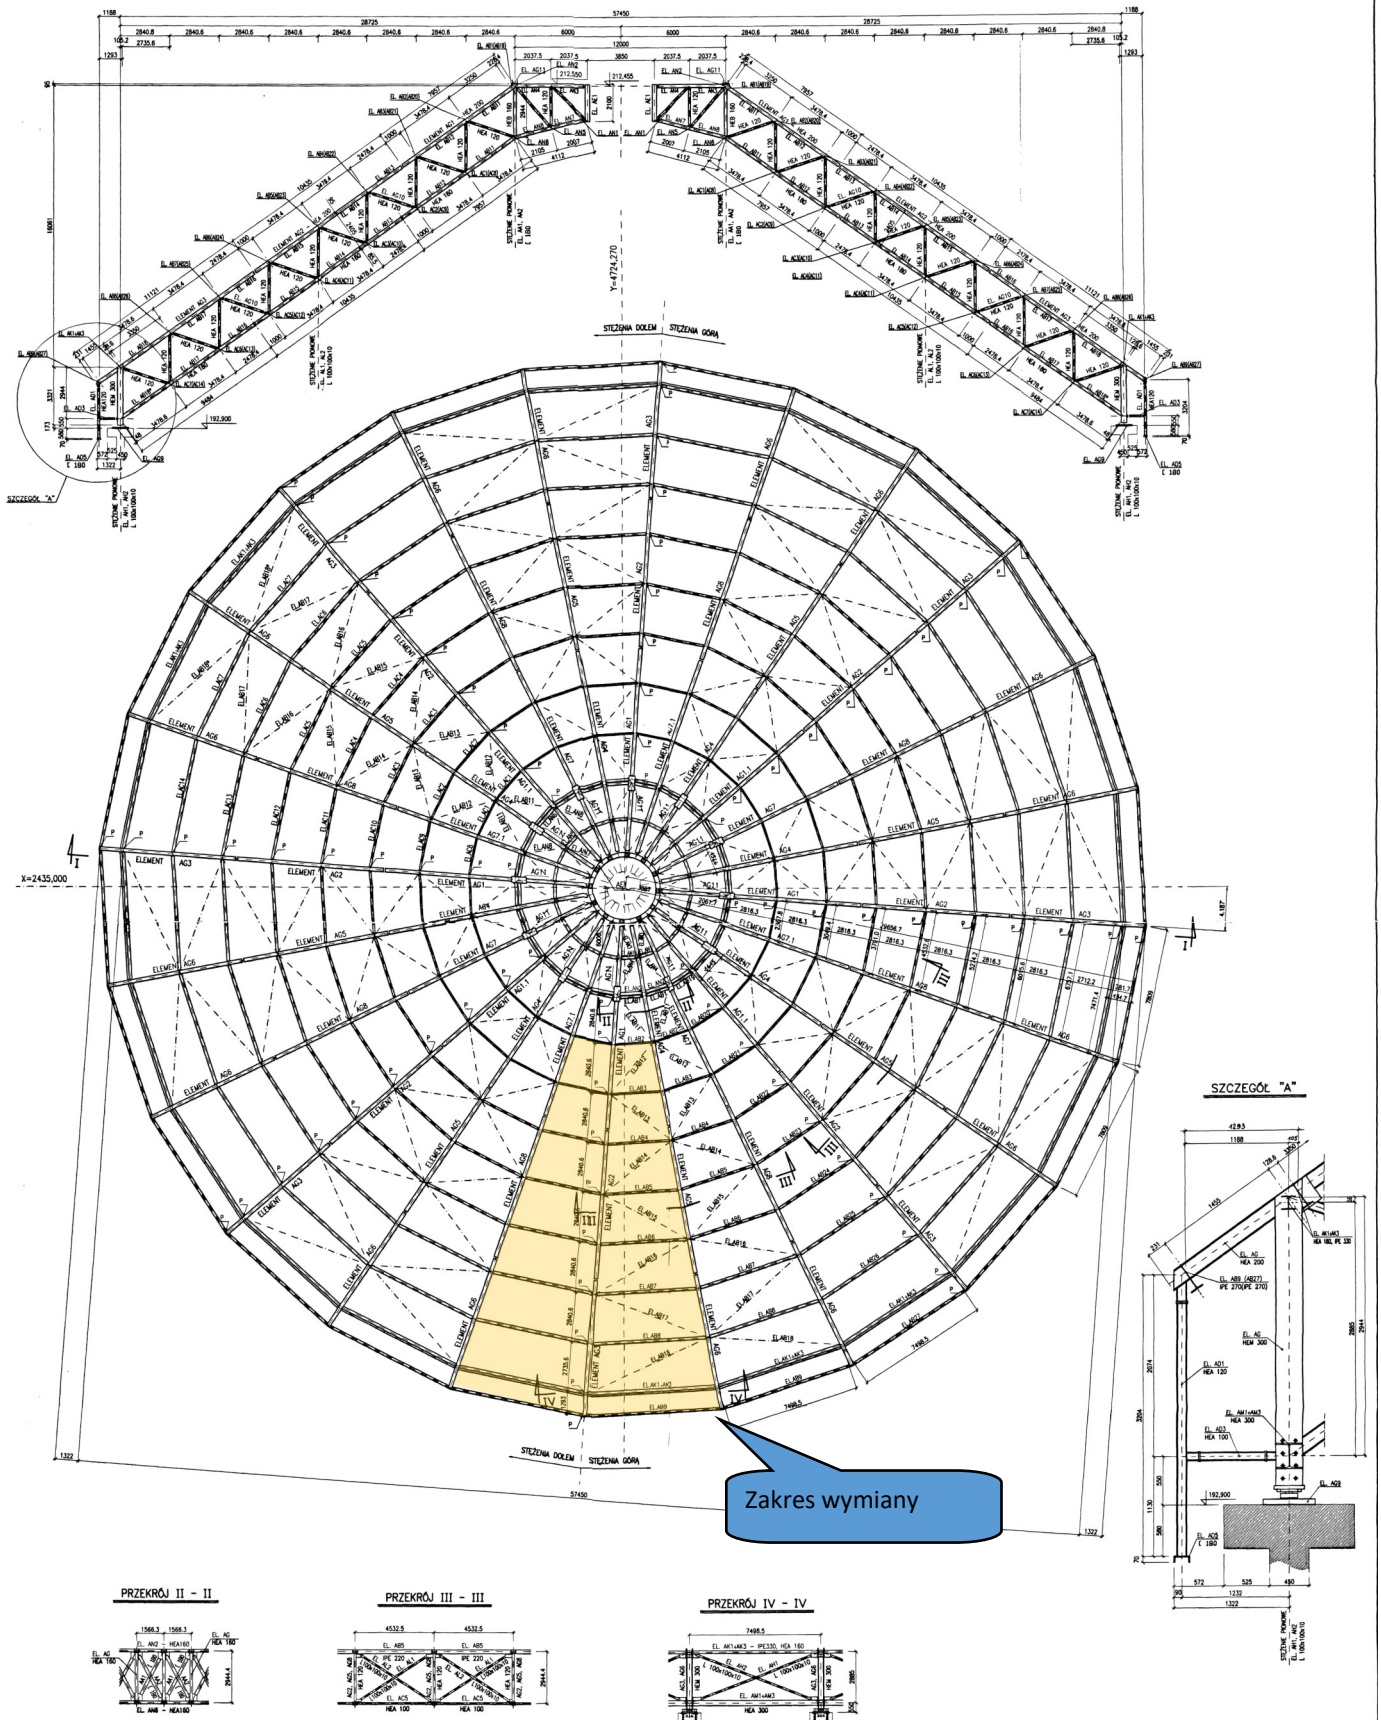
SZCZEGÓŁ "A"
Zakres wymiany
PRZEKRÓJ II - II
PRZEKRÓJ III - III
PRZEKRÓJ IV - IV
STĘŻENIA DOŁEM
STĘŻENIA GÓRA