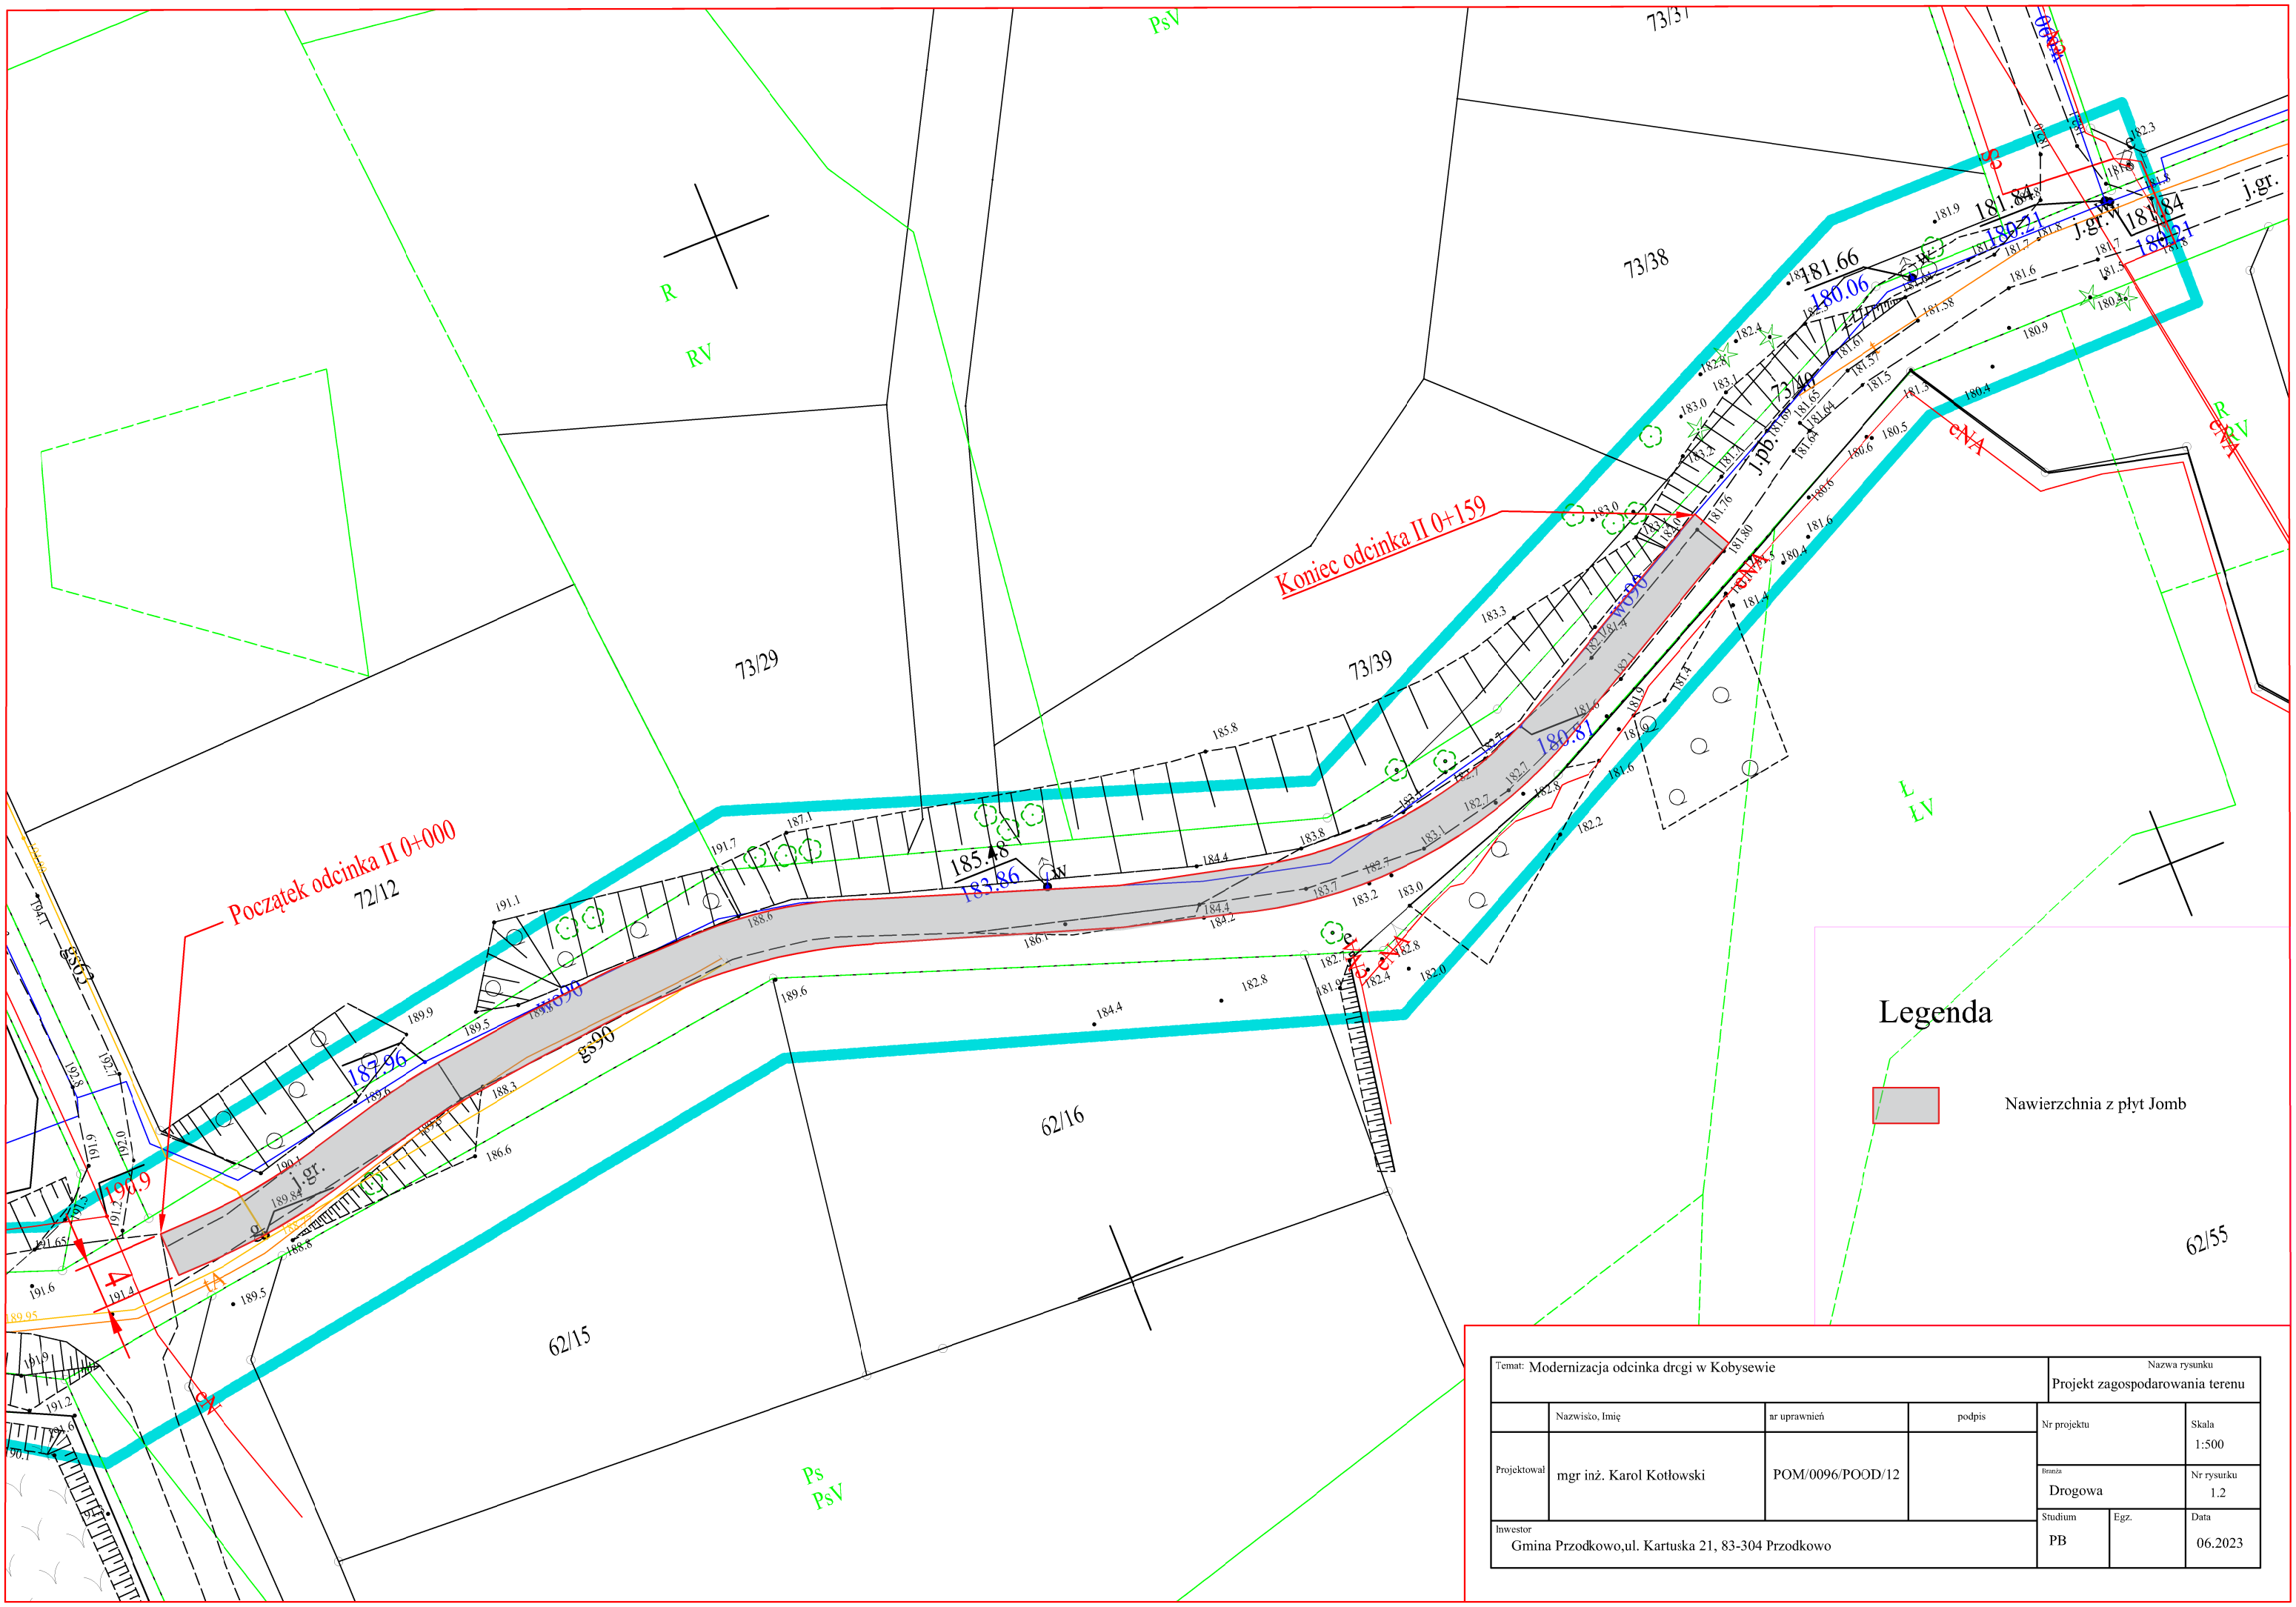
Początek odcinka II 0+000
Koniec odcinka II 0+159
72/12
73/29
73/38
73/39
73/40
62/15
62/16
62/55
Legenda
Nawierzchnia z płyt Jomb
Temat: Modernizacja odcinka drogi w Kobysewie
Nazwa rysunku
Projekt zagospodarowania terenu
Nazwisko, Imię
nr uprawnień
podpis
Nr projektu
Skala
1:500
Projektował
mgr inż. Karol Kotłowski
POM/0096/POOD/12
Branża
Drogowa
Nr rysunku
1.2
Inwestor
Gmina Przodkowo,ul. Kartuska 21, 83-304 Przodkowo
Studium
PB
Egz.
Data
06.2023