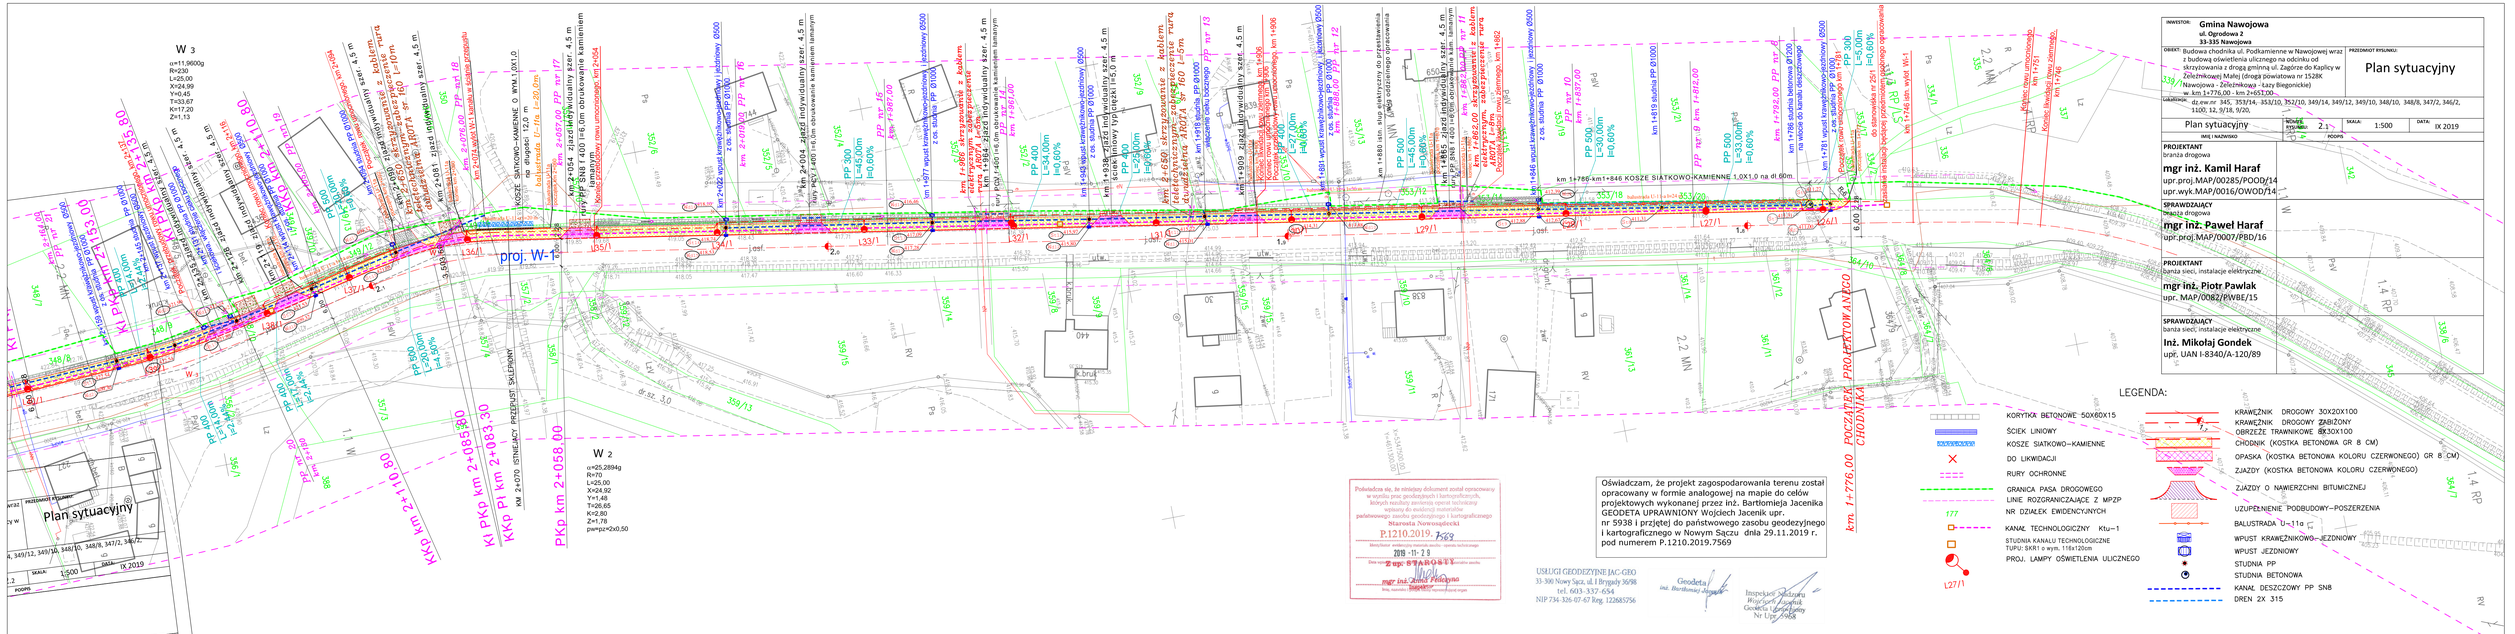
W 3
α=11,9600g
R=230
L=25,00
X=24,99
Y=0,45
T=33,67
K=17,20
Z=1,13
W 2
α=25,2894g
R=70
L=25,00
X=24,92
Y=1,48
T=26,65
K=2,80
Z=1,78
pwpz=Z=0,50
KKp km 2+110,80
KKp Pl km 2+085,30
KL PKp km 2+083,30
PKp km 2+058,60
KL PKp km 2+135,80
KL PKp km 2+119,00
KL PKp km 2+110,80
KL PKp km 2+098,60
KL PKp km 2+083,30
KL PKp km 2+058,60
KOSZE ŚCIEKOWO-KAMIENNE O WYM.1,0X1,0 na dł.60,0 m.
km 1+776,00 - km 1+846,00 KOSZE ŚCIATKOWO-KAMIENNE 1,0X1,0 na dł.60m
km 1+776,00 POCZĄTEK PROJEKTOWANEJ CHODNIKA
km 1+746,00 KOŃIEC PROJEKTOWANEJ CHODNIKA
proj. W-1
proj. W-2
PP 300 L=45,00m i=0,60%
PP 400 L=24,00m i=0,60%
PP 500 L=45,00m i=0,60%
PP 500 L=27,00m i=0,60%
PP 500 L=30,00m i=0,60%
PP 500 L=33,00m i=0,60%
PP 300 L=60,00m i=0,60%
PP 300 L=20,00m i=4,50%
PP 400 L=24,00m i=0,60%
PP 500 L=45,00m i=0,60%
Plan sytuacyjny
PRZEDMIOT RYSUNKU:
Plan sytuacyjny
SKALA: 1:500
DATA: IX 2019
PODPIS
INWESTOR:
Gmina Nawojowa
ul. Ogrodowa 2
33-335 Nawojowa
OBIEKT: Budowa chodnika ul. Podkamienne w Nawojowej wraz z budową oświetlenia ulicznego na odcinku od skrzyżowania z drogą gminną ul. Zagórze do Kaplicy w Żeleźnikowej Małej (droga powiatowa nr 1528K Nawojowa - Żeleźnikowa - Lazy Biegonickie)
w. km 1+776,00 - km 2+651,00
LOKALIZACJA: dz.ew.nr 345, 353/14, 353/10, 352/10, 349/14, 349/12, 349/10, 348/10, 348/8, 347/2, 346/2, 5100, 12, 5/18, 9/20,
PROJEKTANT branża drogowa
mgr inż. Kamil Haraf
upr.proj.MAP/00285/POOD/14
upr.wyk.MAP/0016/OWOD/14
SPRAWDZAJĄCY branża drogowa
mgr inż. Paweł Haraf
upr.proj.MAP/0007/PBD/16
PROJEKTANT branża sieci, instalacje elektryczne
mgr inż. Piotr Pawlak
upr. MAP/0082/PWBE/15
SPRAWDZAJĄCY branża sieci, instalacje elektryczne
Inż. Mikołaj Gondek
upr. UAN I-8340/A-120/89
Poświadcza się, że niniejszy dokument został opracowany w wyniku prac geodezyjnych i kartograficznych, których rezultaty zamierza oprzeć technicznej wpisany do ewidencji materiałów państwowego zasobu geodezyjnego i kartograficznego
Starosta Nowosądecki
P.1210.2019.7569
2019 -11- 29
mgr inż. Anna Felicyno
Oświadczam, że projekt zagospodarowania terenu został opracowany w formie analogowej na mapie do celów projektowych wykonanej przez inż. Bartłomieja Jacenika GEODETA UPRAWNIONY Wojciech Jacenik upr. nr 5938 i przjętej do państwowego zasobu geodezyjnego i kartograficznego w Nowym Sączu dnia 29.11.2019 r. pod numerem P.1210.2019.7569
USŁUGI GEODEZYJNE JAC-GEO
33-300 Nowy Sącz, ul. I Brygady 36/98
tel. 603-337-654
NIP 734-326-07-67 Reg. 120685756
Geodeta inż. Bartłomiej Jacenik
Inspektor Służby Geodezyjnej i Kartograficznej Geodeta Uprawniony Nr Upr. 5938
LEGENDA:
KORYTKA BETONOWE 50X60X15
ŚCIEK LINIOWY
KOSZE ŚIATKOWO-KAMIENNE
DO LIKWIDACJI
RURY OCHRONNE
GRANICA PASA DROGOWEGO
LINIE ROZGRANICZAJĄCE Z MPZP
177 NR DZIAŁEK EWIDENCYJNYCH
KANAŁ TECHNOLOGICZNY Ktu−1
STUDNIA KANAŁU TECHNOLOGICZNE TUPU: SKR1 o wym. 116x120cm
PROJ. LAMPY OŚWIETLENIA ULICZNEGO
l.27/1
KRAWĘŻNIK DROGOWY 30X20X100
KRAWĘŻNIK DROGOWY 8X30X100
OBRZEŻE TRAWNIKOWE 8X30X100
CHODNIK (KOSTKA BETONOWA GR 8 CM)
OPASKA (KOSTKA BETONOWA KOLORU CZERWONEGO) GR 8 CM)
ZJAZDY (KOSTKA BETONOWA KOLORU CZERWONEGO)
ZJAZDY O NAWIERZCHNI BITUMICZNEJ
UZUPEŁNIENIE PODBUDOWY−POSZERZENIA
BALUSTRADA U−11a
WPUST KRAWĘŻNIKOWO−JEZDNIOWY
WPUST JEZDNIOWY
STUDNIA PP
STUDNIA BETONOWA
KANAŁ DESZCZOWY PP SN8
DREN 2X 315