



POZIOM PORÓWNAWCZY 800,00 m n.p.m.	
RZĘDNA TERENU ISTN.	
RZĘDNA OSI RUROCIĄGU	
OBSYPKA	
ZACŁĘBIENIE OSI RUROCIĄGU	
PODSYPKA	
SPADKI, DŁUGOŚCI	
ŚREDNICA, MATERIAŁ	PE32
ODLEGŁOŚCI	
HEKTOMETRY	

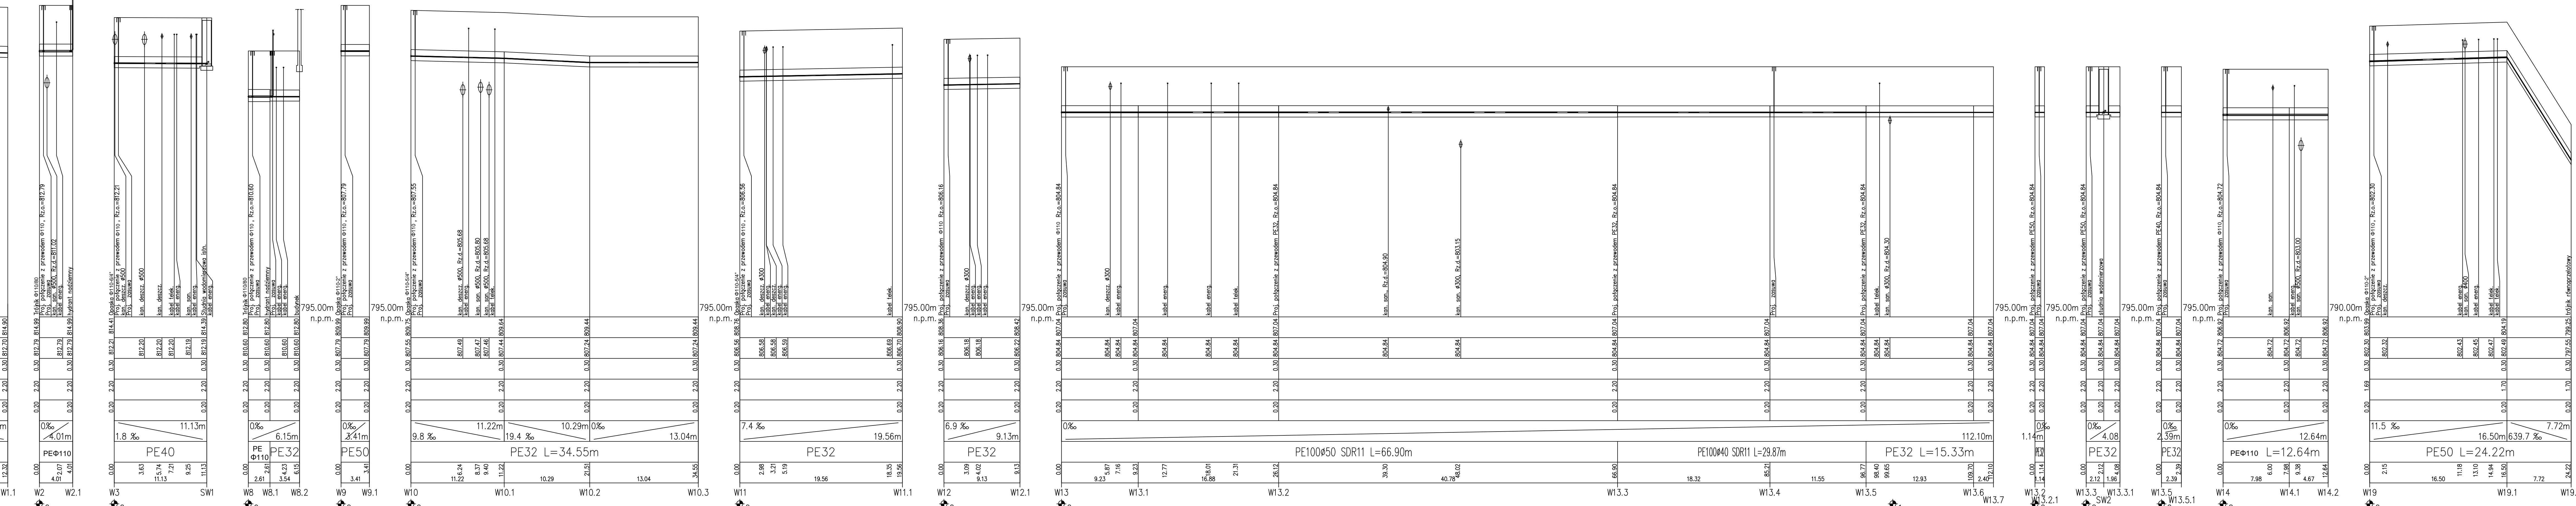


Rury PE100 SDR11

Schemat montażu hydrantu nadziemnego

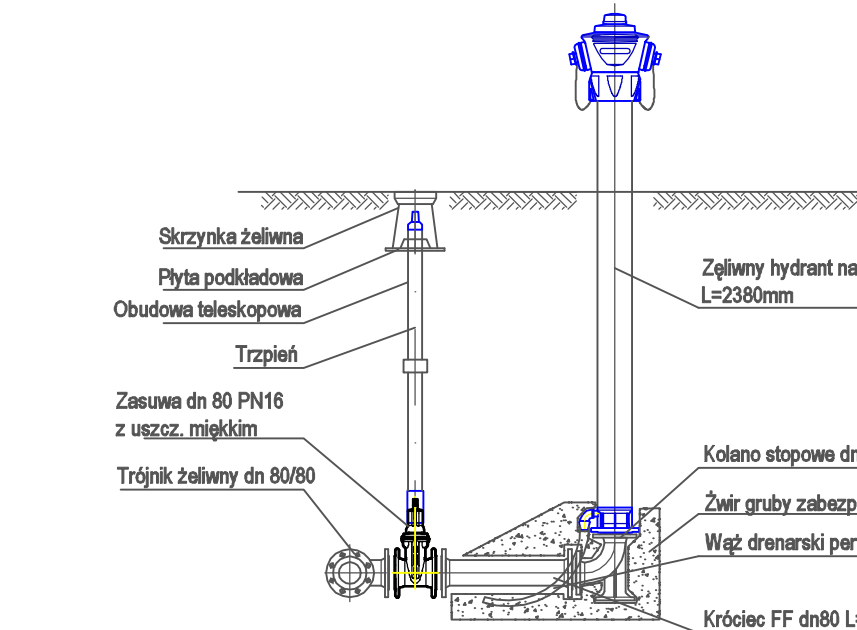

Schemat montażu zasowy

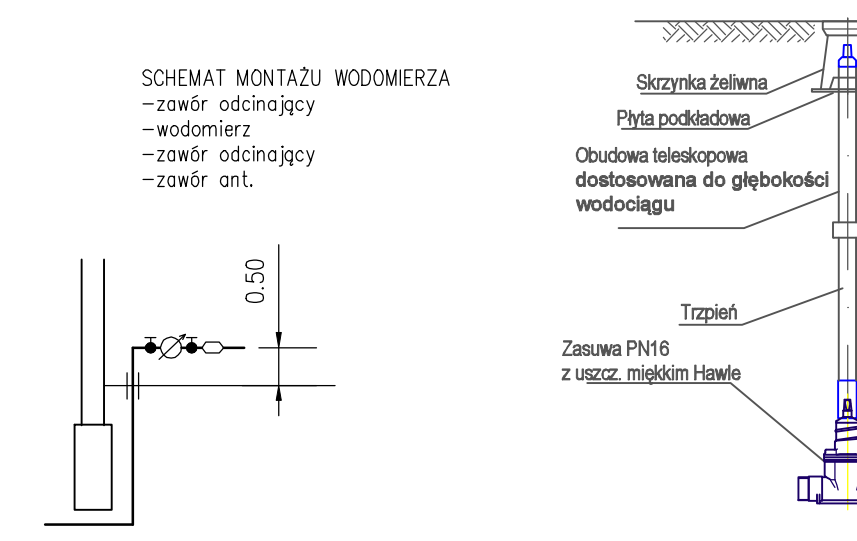

- SCHEMAT MONTAŻU WODOMERZA
- zawór odcinający
 - wodomierz
 - zawór odcinający
 - zawór ant.

USŁUGI PROJEKTOWE, NADZORY BUDOWLANE BARBARA GARALOWSKA UL. NOWOTARSKA 55A 34-500 ZAKOPANE			
INWESTOR	SEWIK TKGK Sp. z o.o. Ul. Kasprzowicza 33C, 34-500 Zakopane		
OBIEKT	PRZEBUDOWA SIECI WODOCIĄGOWEJ WRĄZ Z PRZYŁĄCZAMI DO BUDYNKÓW PRZY ULICY KASPRZOWICZA W ZAKOPANEM		
PROJEKTANT	mgr inż. Barbara Garalowska	DATA	PODPIS
NR UPRAWNIENI	UAN-7342-136/91	XI 2021	
TREŚĆ RYSUNKU SKALA 1:250	PROFIL PODŁUŻY SIECI WODOCIĄGOWEJ I PRZYŁĄCZY	NR RYSUNKU	3