


Skala 1:500

8.6

Mapa do celów projektowych została wykonana

UWAGA!
Właściciel, wiodący inwestor s.p. prawnie
zorganizował do ochrony zwoleń geodezyjnych
na terenie inwestycyjnym (budowlany) (art. 15, 48 pkt 3 Ustawy z dnia 17.05.1999r.).
Dział N. 50, poz. 163 – Prawo geodezyjne i kartograficzne
Kształtowanie terenu objęty budowlaną podlega na wytyczeniu
przez jednostkę wykonawczą geodezyjnego.

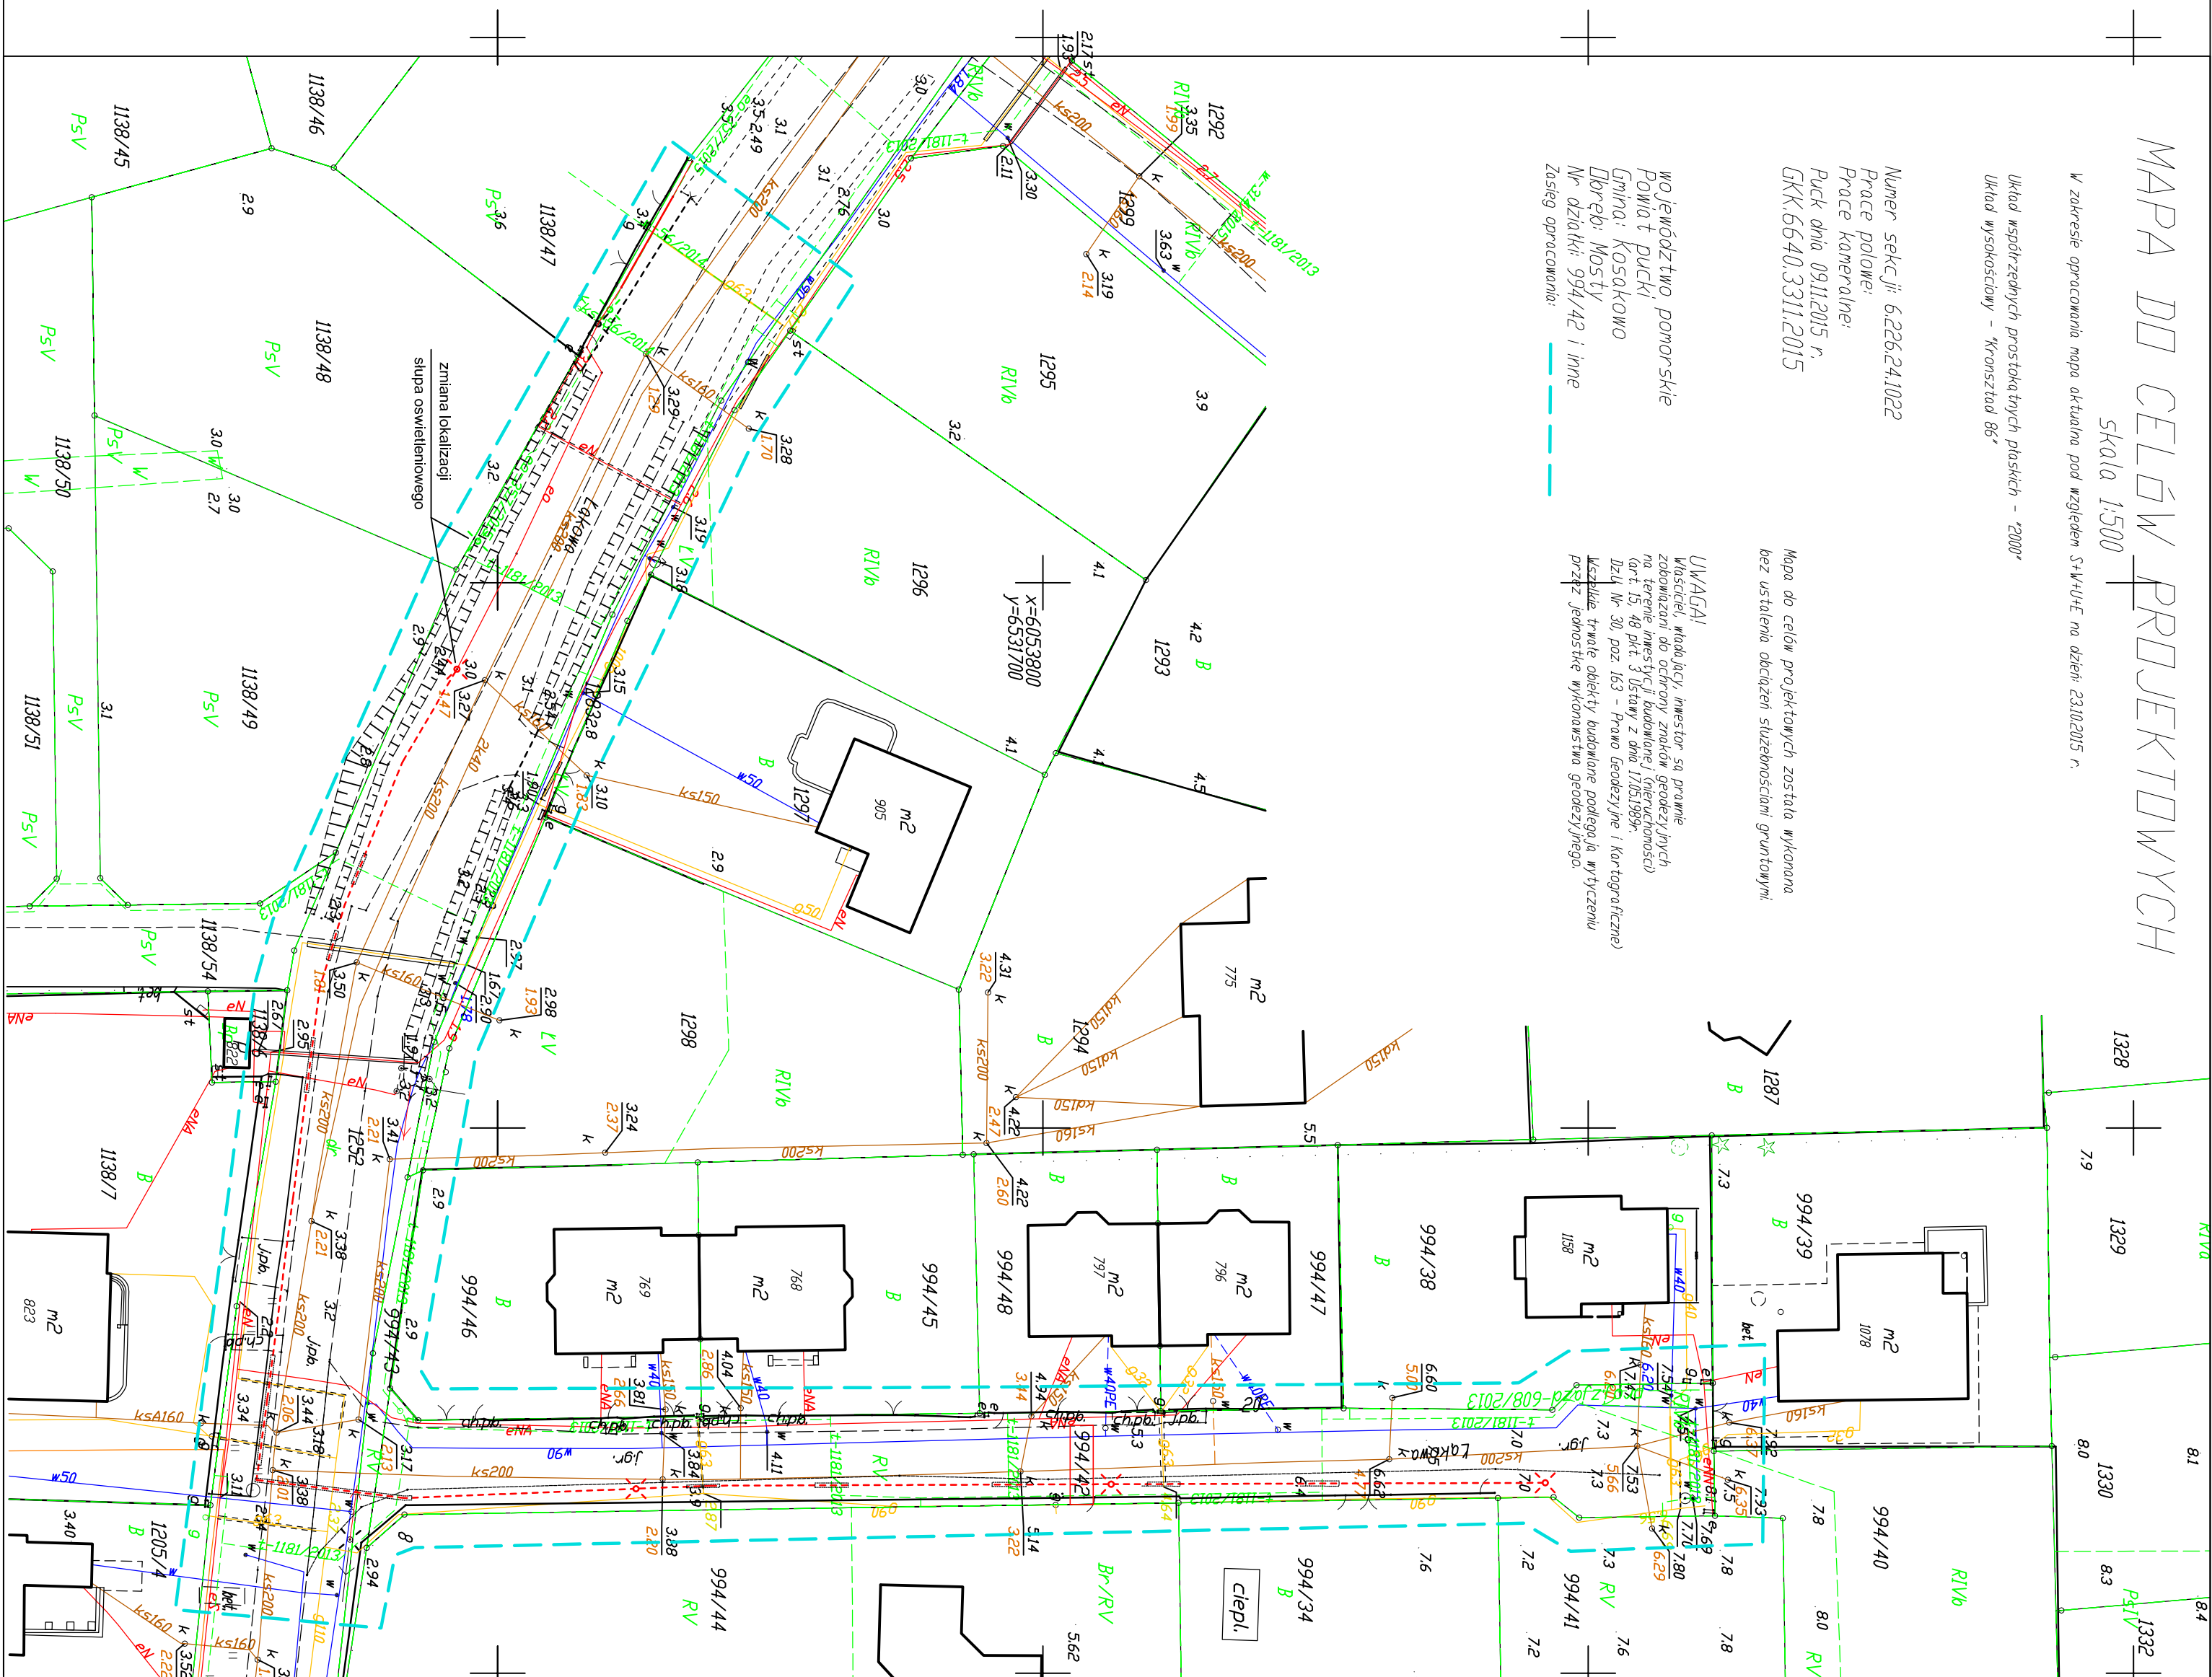

- Projektowane oprawy oświetleniowe 70W na słupach wysokości 6m
- Projektowany kabel YAKXS 4x25mm² długość 195mb



Inwestor:		Gmina Kosakowo, ul. Żeromskiego 69, 81-198 Kosakowo	
Projektant:		Nr uprawnień	Data
mgr inż. Wiesław Macyszyn		3331/Gd/88	15.11.2015r.
Temat opracowania:		Skala:	
Projekt oświetlenia ulicy Łąkowej w Mostach dz. nr 994/42 oraz 1252		1:500	
Tytuł rysunku:		Nr rysunku:	
Trasa linii kablowej oświetlenia		E1.	