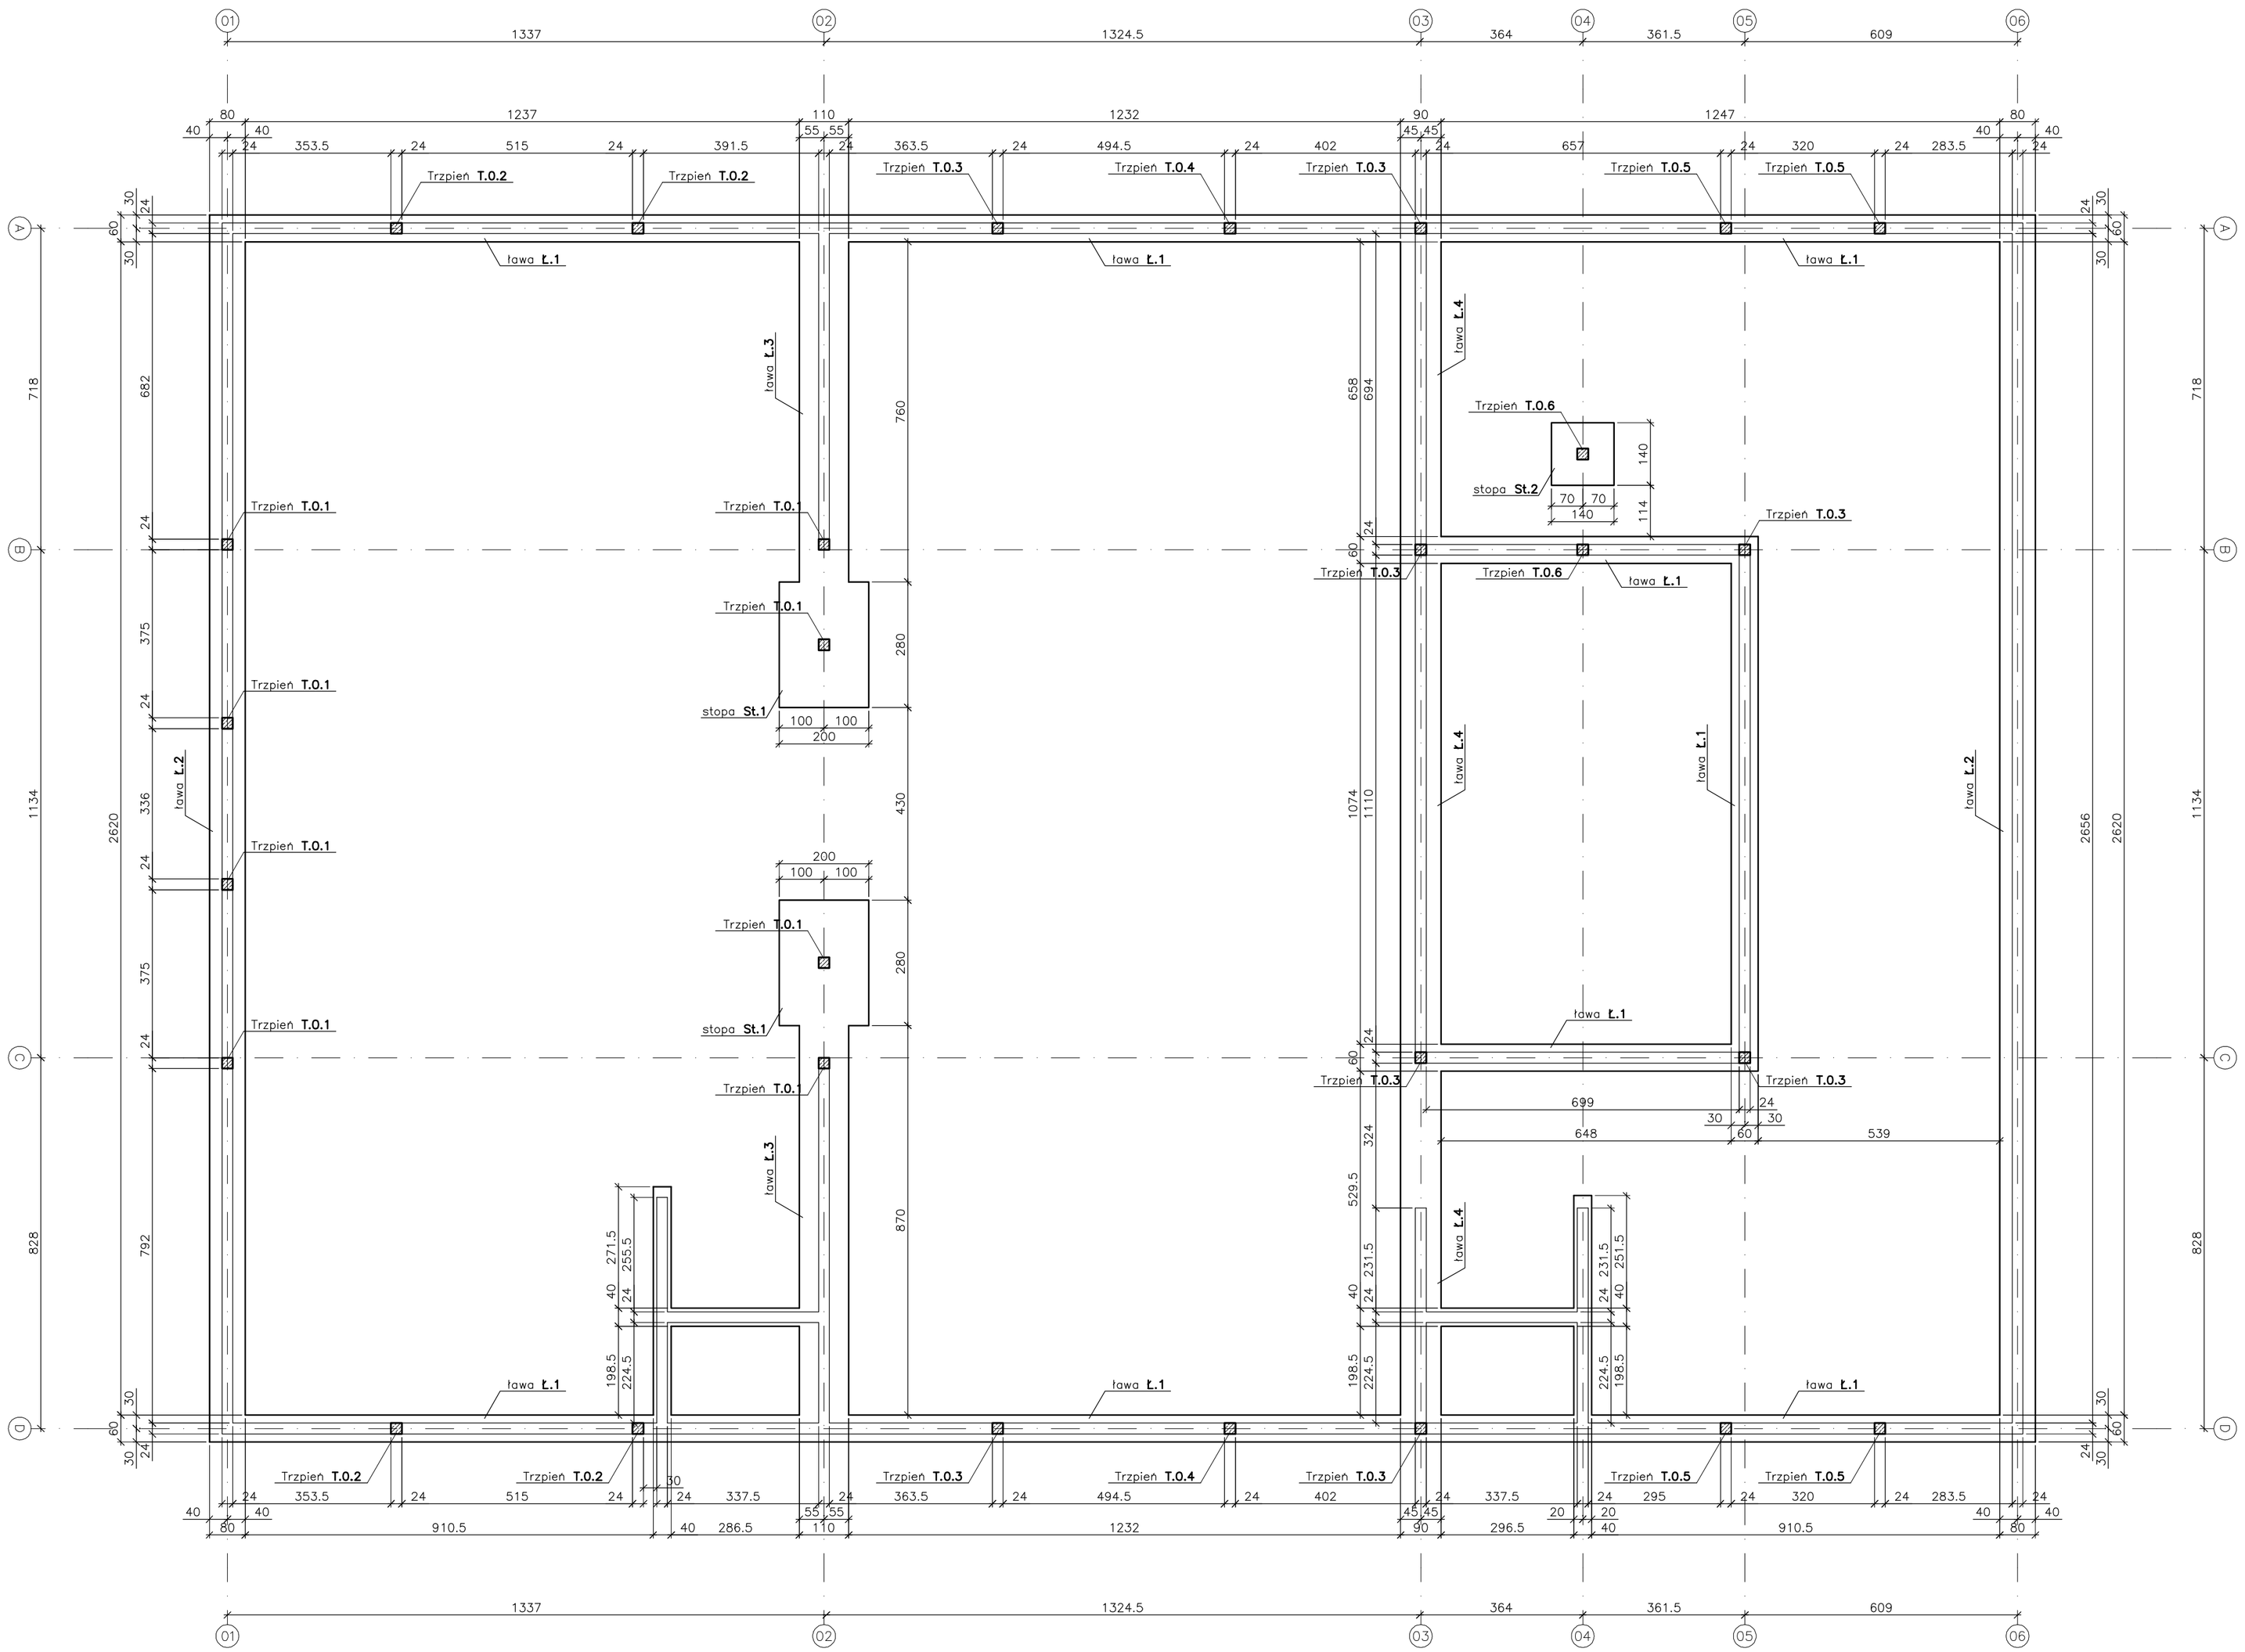

Stal: # – A–IIIN (B500SP)
Beton: C25/30

TANISŁAWSKI
Jerzy Stanisławski
Siedziba: ul. Polna 28, 63-760 Zduny, tel.:0.62.72.15.694, fax.:0.62.72.15.795
pracownia: ul. Ciepła 15a/27, 50-524 Wrocław, tel./fax.: 0.71.78.28.794
NIP: 621-000-19-77, REGON: 250522319

nazwa inwestycji:	**Budowa Centrum Usług- Społeczno Zdrowotnych w Piekarach wraz z niezbędną infrastrukturą**					
inwestor:	Gmina Udanin, Udanin 26 55-340 Udanin					
adres inwestycji:	dz. nr 329/4, obręb ewidencyjny 0012 Piekary, jednostka ewidencyjna 021805_2 Udanin, gmina Udanin, powiat średzki, województwo dolnośląskie					
główny projektant: konstrukcja	mgr inż. Piotr Jordan, upr. nr 190/98/UW					podpis:
asystent: konstrukcja	mgr inż. Paweł Niżniowski					podpis:
sprawdzający: konstrukcja	mgr inż. Waldemar Jordan, upr. nr 121/88/UW					podpis:
temat rysunku:	rzut fundamentów					
branża: konstrukcja	data: lipiec 2021	stadium: PW	rewizja: 01	skala: 1:100	nr rys.: K-1	