


SYTUACJA 1:100

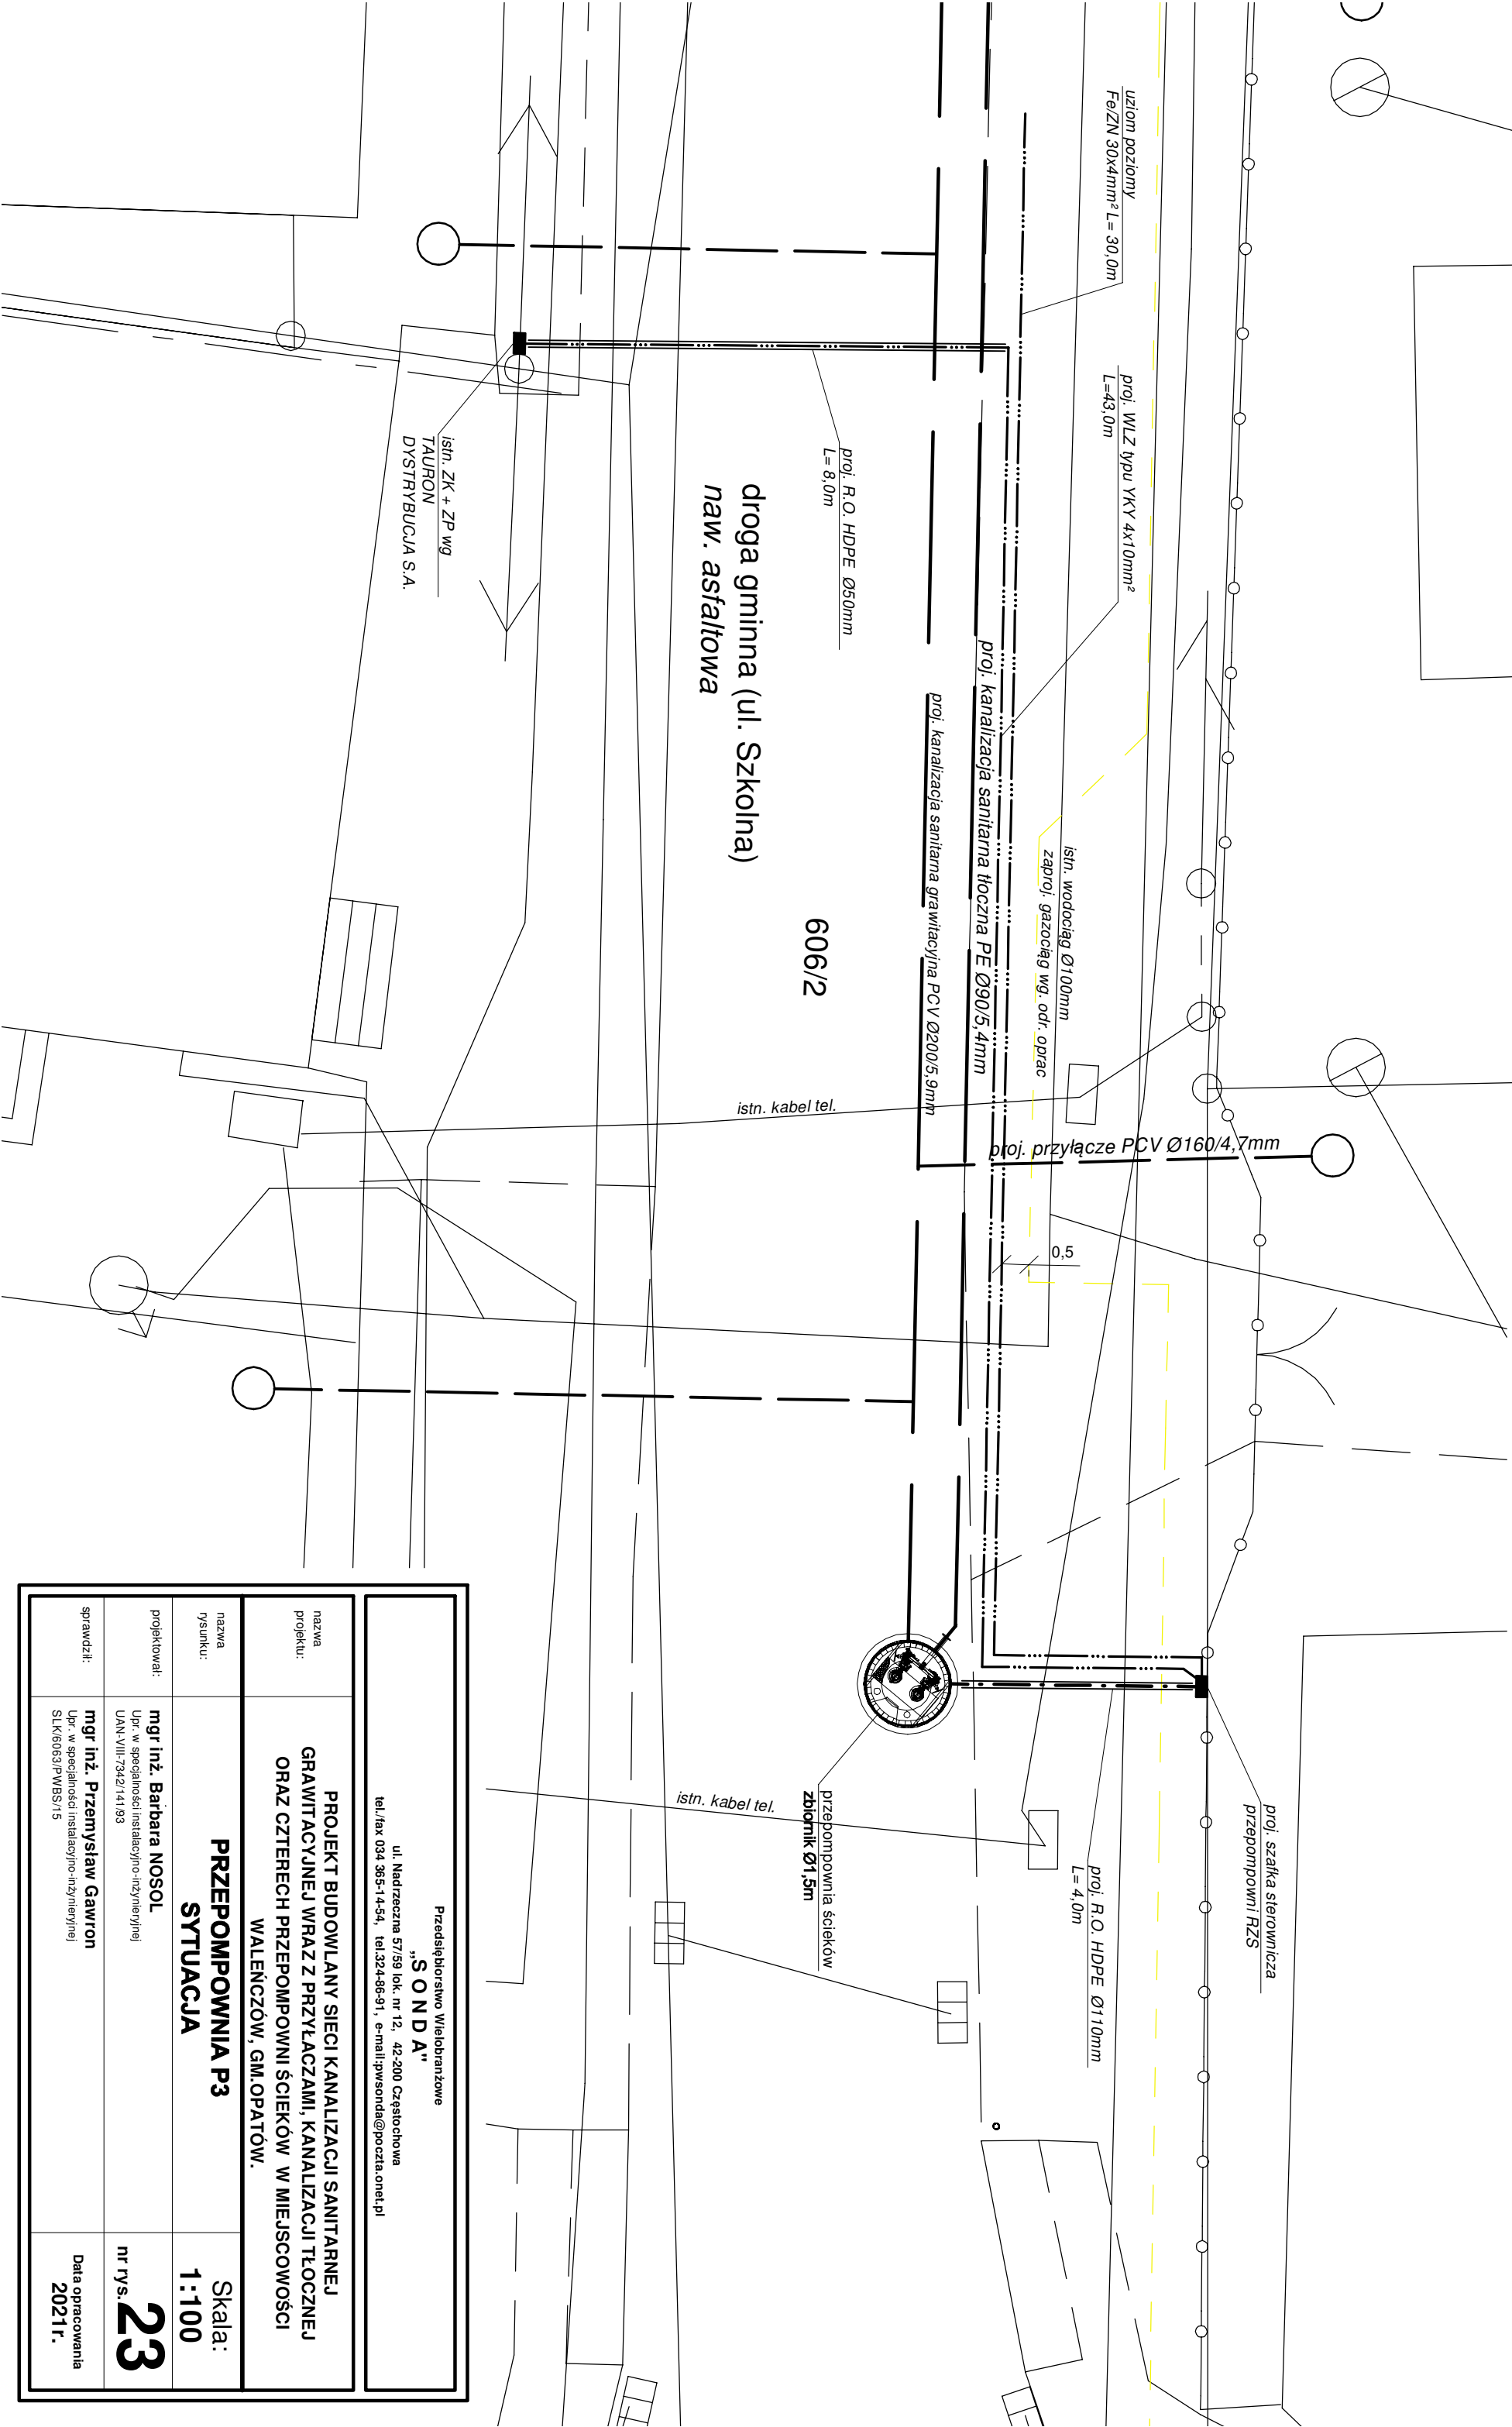

Przedsiębiorstwo Wielobranżowe „S O N D A” ul. Nadreeczna 57/59 lok. nr 12, 42-200 Częstochowa tel./fax 034 365-14-54, tel.324-86-91, e-mail:pswsonda@poczta.onet.pl			
nazwa projektu:	PROJEKT BUDOWLANY SIECI KANALIZACJI SANITARNEJ GRAWITACYJNEJ WRAZ Z PRZYŁĄCZAMI, KANALIZACJI TŁOCZNEJ ORAZ CZTERECH PRZEPOMPOWNI ŚCIEKÓW W MIEJSCOWOŚCI WALEŃCZÓW, GM.OPATÓW.		
nazwa rysunku:	PRZEPOMPOWNIA P3 SYTUACJA	Skala:	1:100
projektował:	mgr inż. Barbara NOSOL Upr. w specjalności instalacyjno-inżynieryjnej UAN-VIII-7942/14193	nr rys.	23
sprawił:	mgr inż. Przemysław Gawron Upr. w specjalności instalacyjno-inżynieryjnej SLK/6063/PWBS/15	Data opracowania 2021r.	