


UWAGA!

WSKAZANE KONKRETNE MATERIAŁY WYKOŃCZENIOWE ORAZ WYPOSAŻENIA POMIESZCZEŃ NALEŻY TRAKTOWAĆ JAKO "RÓWNOWAŻNE", ALE ZE WZGLĘDU NA CHARAKTER OPRACOWANIA PROJEKTOWEGO ZALECA SIĘ ICH ZASTOSOWANIE CELEM OSIĄGNIĘCIA ZAMIERZONEGO EFEKTU!

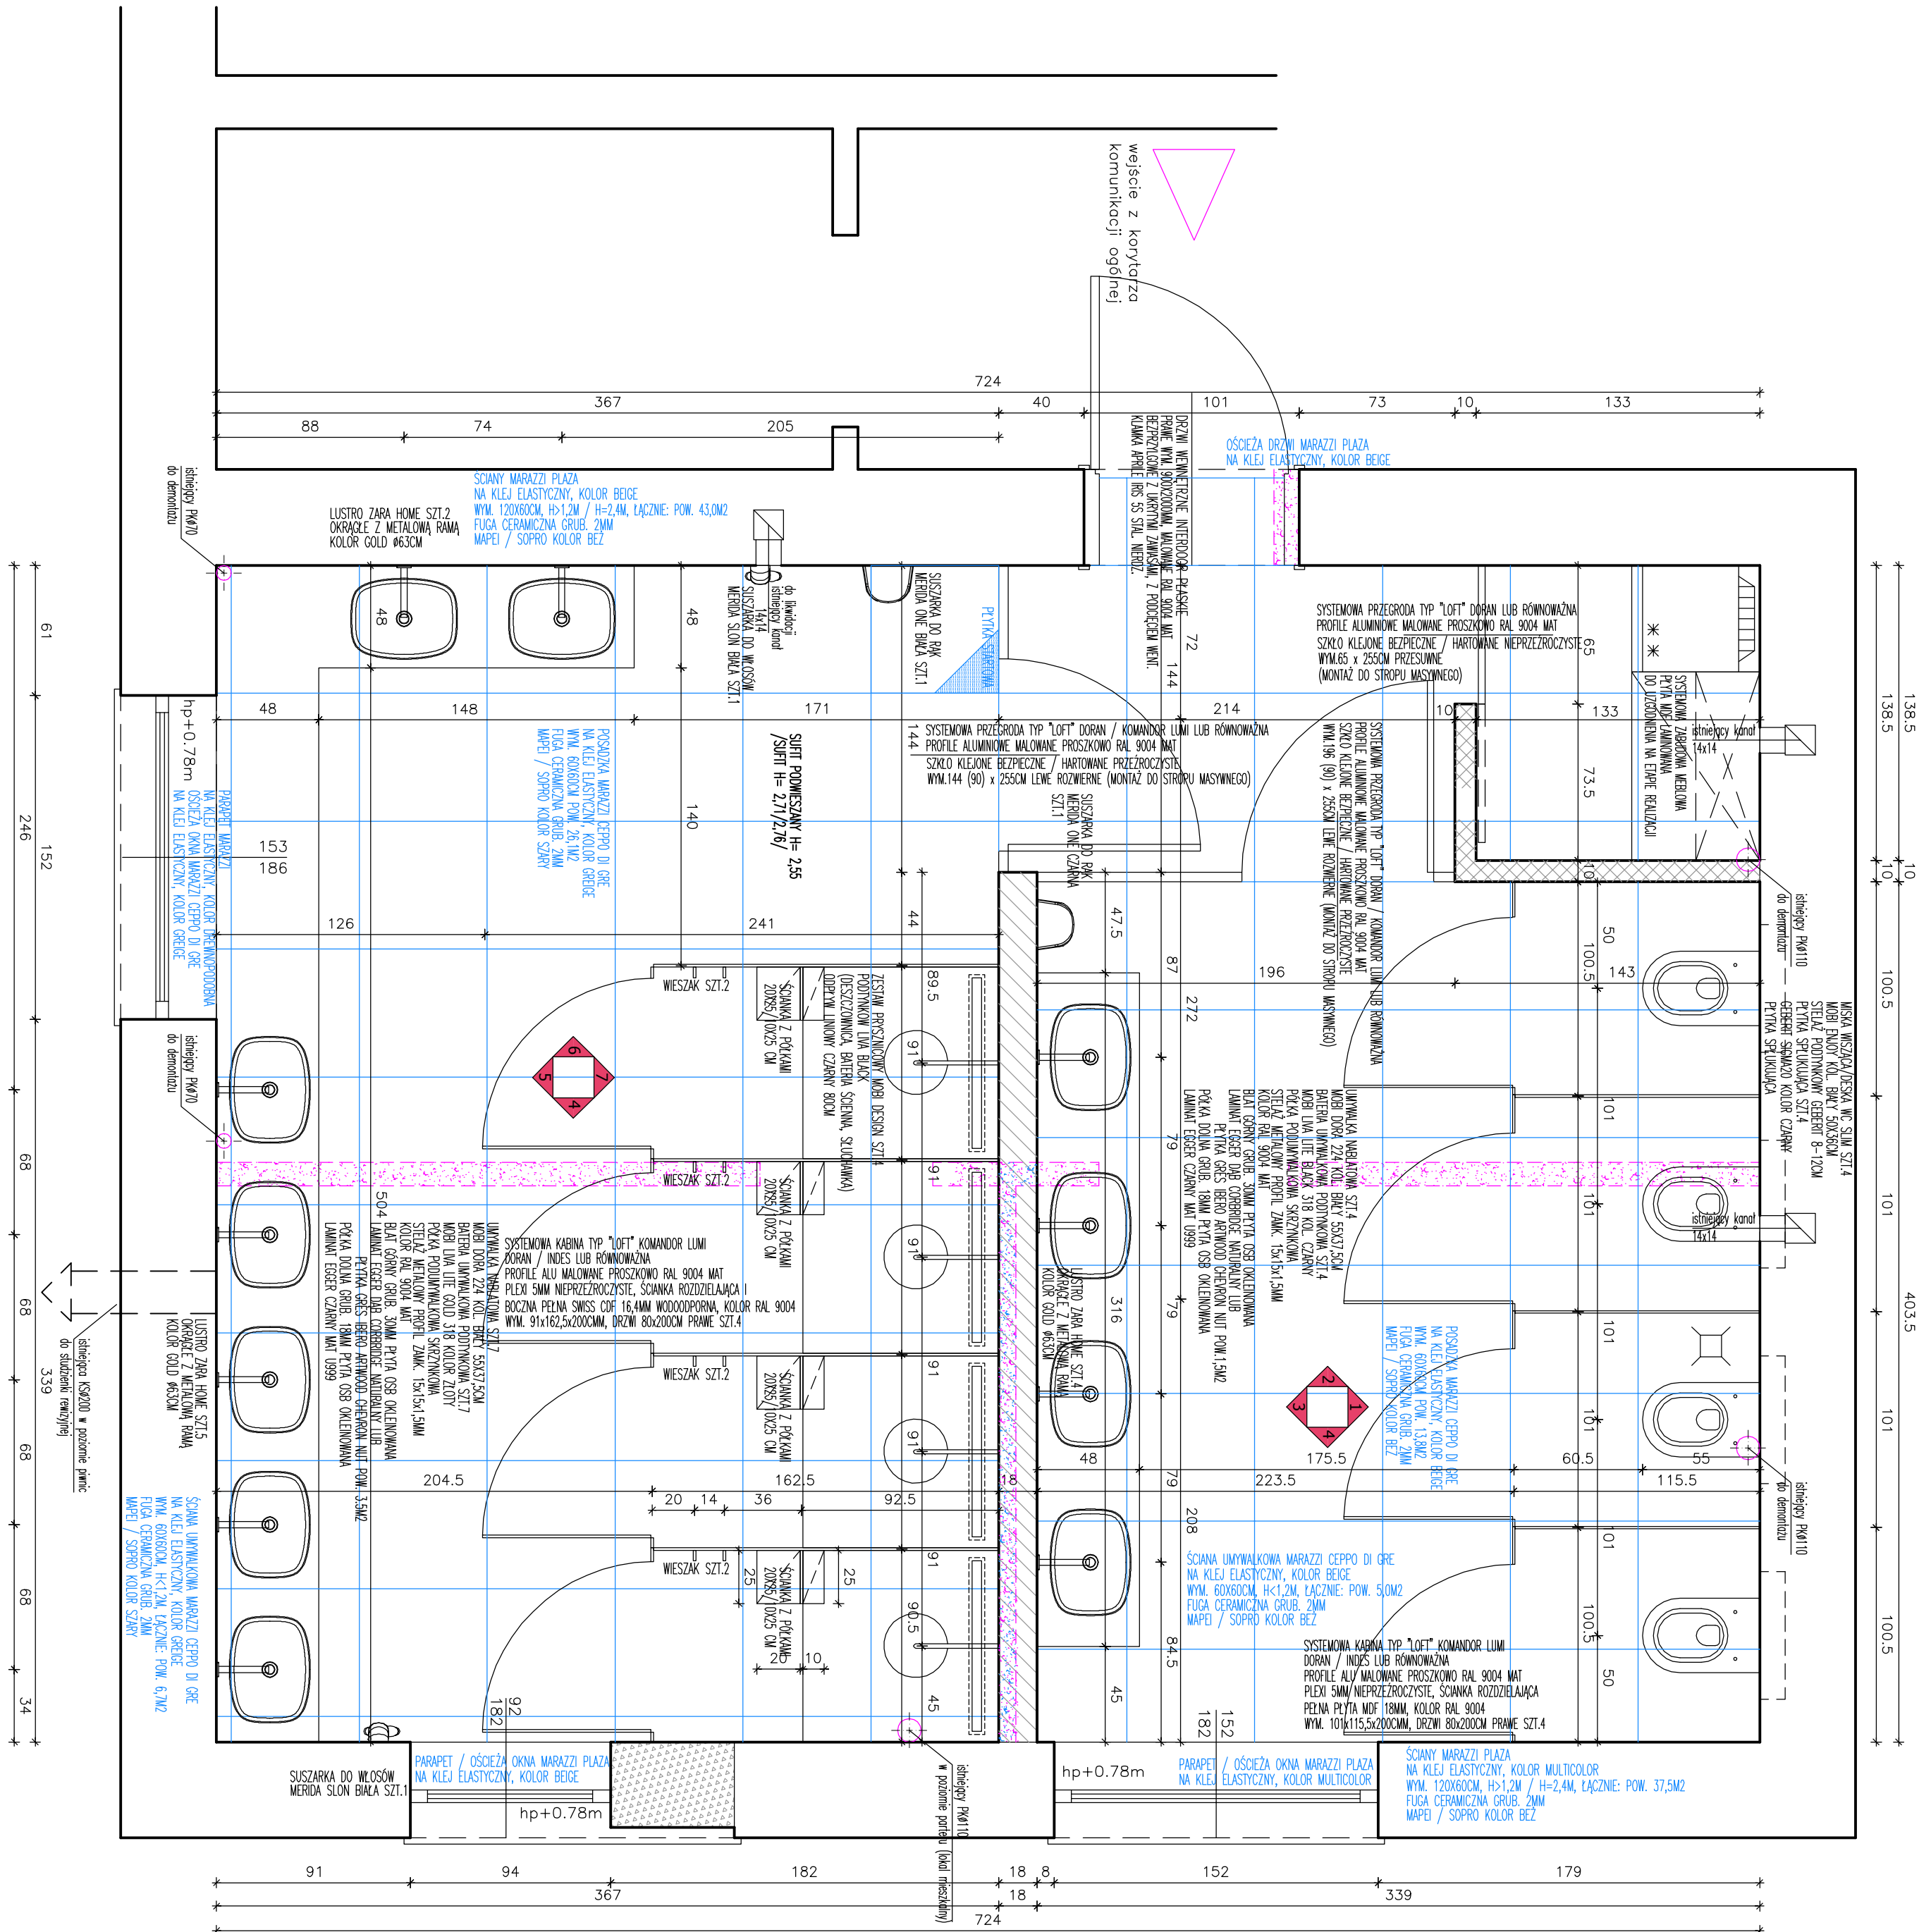

LEGENDA:

- OSTRONIENIE 2PKTYA OSB GRUB. 18MM
- NA SYSTEMOWYM STELAŻU METALOWYM GRUB. 100CM
- IZOLACJA AKUSTYCZNA WĘGLA WNERWALNA
- IZOLACJA AKUSTYCZNA WĘGLA WNERWALNA GRUB. 7,5CM
- PRZELIMINACJA BŁOCZY SŁUZA 15. NA ZAPRAWIE KLEJOWEJ
- WS WYTĘCZNIACH TERMOIZOLACJA
- ISTNIEJĄCE MURY
- WYBURZENIA

UWAGI:

PROJEKT BRANŻY ARCHITEKTURA ROZPATRYWAĆ
ŁĄCZNIE Z OPRACOWANIAM I BRANŻOWYMI I UZUPEŁNIACZYMI
Należy zwrócić szczególną uwagę na zachowanie
jednolitości i spójności w wyrażeniu
posadzkach z płytami gresowymi z wąskimi fugami!!!
PRZED ZAMÓWIENIEM STĄCZYCH ELEMENTÓW WYKOŃCZENIOWYCH
ORAZ STOLARKI OKIENNEJ I DRZWIOWEJ Należy wykonać
szczegółowe pomiary na budowie
RYSUNKI PROJEKTU ROZPATRYWAĆ ŁĄCZNIE Z OPISEM TECH.
WSZYSTKIE PRACE BUDOWLANE Należy prowadzić zgodnie
z niniejszym projektem, warunkami pozwolenia
na budowę, wiedzą techniczną i sztuką budowlaną
ORAZ ZALECENIAMI PRODUCENTÓW MATERIAŁÓW BUD.
WSZELKIE NIEZGODNOŚCI REALIZOWANEGO OBIEKTU
Z OPRACOWANIEM PROJEKTOWYM Należy zgłaszać
KIEROWNIKOWI BUDOWY, INWESTOROWI LUB PROJEKTANTOWI.

PRACOWNIA
ARCHITEKTONICZNA
DARIUSZ PARZENSKI

53-400 OSTRÓW WIELKOPOLSKI UL. GRAJEWSKA 12
e-mail: pracownia@parzenka.pl tel. kom. 0603 137 637

INWESTOR
BURSA SZKOLNA
IM. STEFANA ROMIŃSKIEGO
UL. TOMCZĘKA 34
63-400 OSTRÓW WIELKOPOLSKI

OBIEKT
MODERNIZACJA POMIESZCZEŃ BUDYNKU
BURSY SZKOLNEJ
W OSTROWIE WIELKOPOLSKIM
(POMIESZCZENIA HIGIENICZNO-SANITARNE)

LOKALIZACJA
UL. TOMCZĘKA 34
63-400 OSTRÓW WIELKOPOLSKI

ZESPÓŁ AUTORSKI
ARCHITEKTURA PROJEKTANT
mgr inż. arch. Dariusz Parzeński
uprawnienia 182/00/DJW
PROJEKT DESIGN
mgr Agnieszka Parzeńska
licencja nr 086/2011

AutoCAD LT 2010 Serial No.: 351-58071554

FAZA
PROJEKT WNIETRZ

BRANŻA
ARCHITEKTURA
RYSUNEK
RZUT PIĘTRA 1 - WZĘZ SANITARNY DAWSKI
PODŁOGI/SCIANY/WYPOSAŻENIE

ZLECENIE
DATA
SKALA
06/21
08.2021
1:25
RYSUNEK
01