


łączy rysunek 2.23

łączy rysunek 2.25

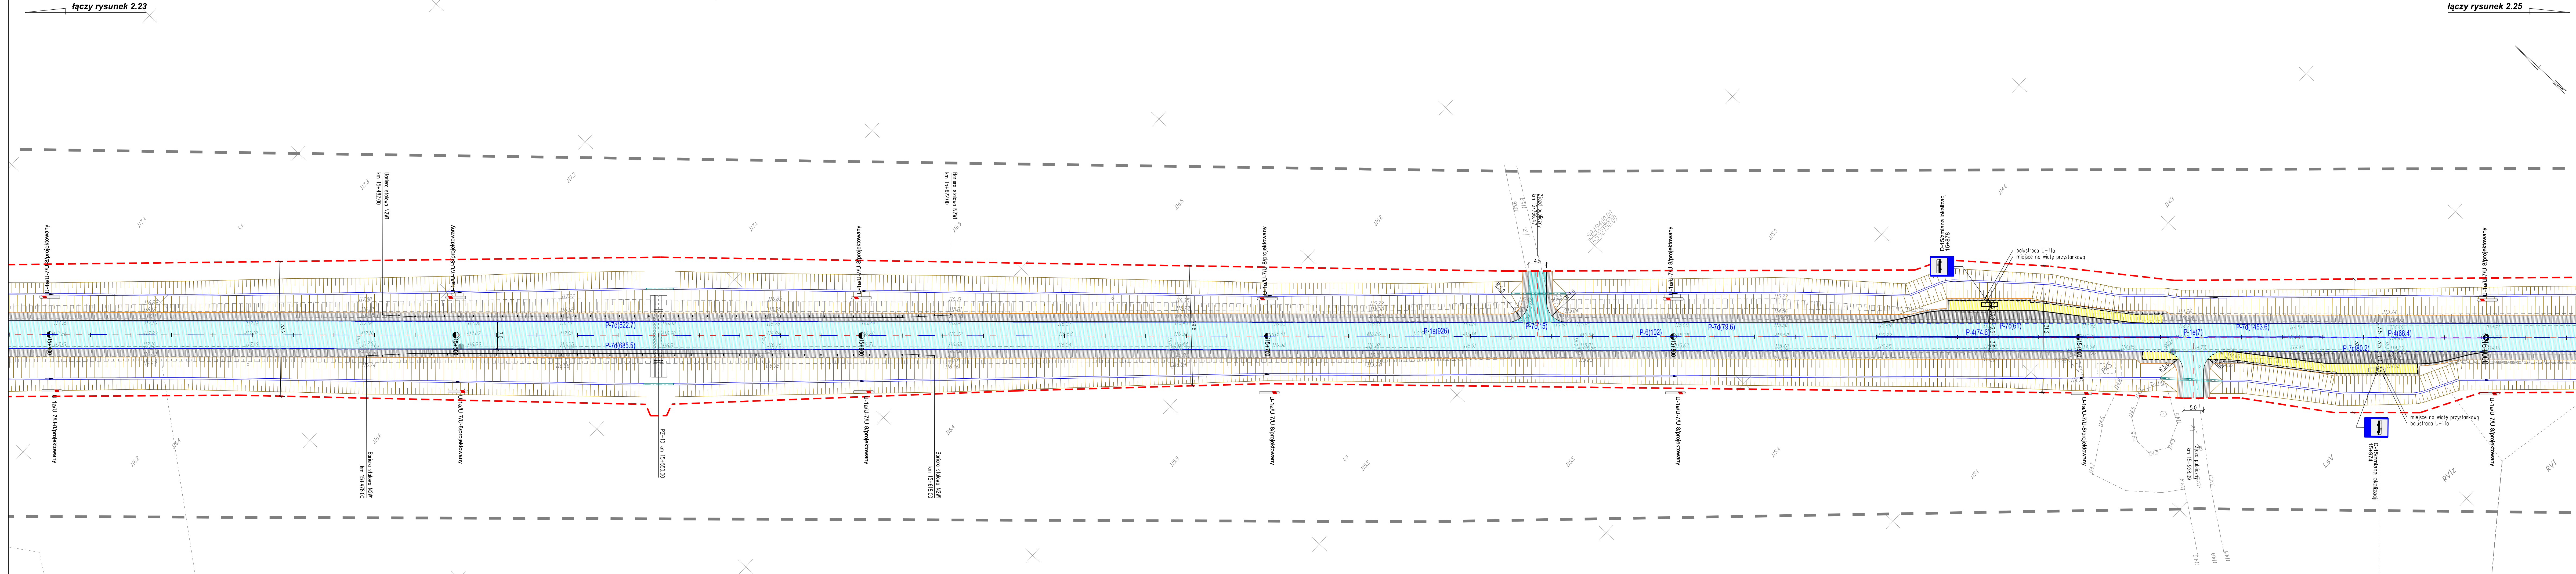

**LEGENDA**

- PROJEKTOWANA NAWIERZCHNIA Z BETONU ASFALTOWEGO (JEZDNI)
- PROJEKTOWANA NAWIERZCHNIA Z ASFALTU PIASKOWEGO (CIĄG PIESZO-ROWEROWY)
- PROJEKTOWANA NAWIERZCHNIA Z BETONU ASFALTOWEGO (ZIAZDY)
- PROJEKTOWANA NAWIERZCHNIA Z KOSTKI BETONOWEJ (CHODNIKI I PERONY PRZYSTANKÓW AUTOBUSOWYCH)
- PROJEKTOWANA NAWIERZCHNIA Z KOSTKI BETONOWEJ (CIĄG PIESZO-ROWEROWY)
- PROJEKTOWANA NAWIERZCHNIA Z KOSTKI BETONOWEJ (MIEJSCA PARKINGOWE)
- PROJEKTOWANA NAWIERZCHNIA Z KOSTKI BETONOWEJ (ZIAZDY)
- PROJEKTOWANA NAWIERZCHNIA Z BRUKU (PIERSIEN I POSZERZENIA RONDA)
- PROJEKTOWANA NAWIERZCHNIA Z BETONU CEMENTOWEGO (ZATOKI AUTOBUSOWE)
- PROJEKTOWANA NAWIERZCHNIA GRUNTOWA (DROGA LEŚNA)
- PROJEKTOWANA NAWIERZCHNIA Z KRUSZYWA (POBOCZA)
- PROJEKTOWANA ZELEŃ DROGOWA
- PROJEKTOWANA KRAWĘDZ JEZDNI
- PROJEKTOWANY KRAWĘDZNIK WYSOKI
- PROJEKTOWANY KRAWĘDZNIK WTOPIONY
- PROJEKTOWANE OGRZĘŻE
- PROJEKTOWANE POBOCZE
- PROJEKTOWANE OŚWIEILENIE
- GRANICA TERENU OBJĘTEGO DECYZJĄ ZRID (STAŁE ZAJĘCIE)
- GRANICA TERENU OBJĘTEGO DECYZJĄ ZRID (STAŁE ZAJĘCIE, DRUGI NIŻSZEJ KATEGORII)
- GRANICA TERENU OBJĘTEGO DECYZJĄ ZRID (CZASOWE ZAJĘCIE)
- ISTNIEJĄCE OZNAKOWANIE POZIOME
- PROJEKTOWANE OZNAKOWANIE POZIOME
- PROJEKTOWANE BIAŁE PUNKTOWE ELEMENTU ODBLASKOWE
- PROJEKTOWANE BIAŁO-CZERWONE PUNKTOWE ELEMENTU ODBLASKOWE
- PROJEKTOWANA BARIERA DROGOWA
- PROJEKTOWANA BALUSTRA U-11a
- PROJEKTOWANE OZNAKOWANIE PIONOWE
- ISTNIEJĄCE OZNAKOWANIE PIONOWE DO WYMIANY
- ISTNIEJĄCE OZNAKOWANIE PIONOWE DO LIKWIDACJI

**INWESTOR**  
Zarząd Dróg Wojewódzkich w Bydgoszczy  
ul. Dworcowa 80, 85-010 Bydgoszcz  
tel. (52) 370 57 13 fax: (52) 370 57 16  
e-mail: zdw.byt@zdw-bydgoszcz.pl

**JEDNOSTKA PROJEKTOWA**  
**ROBIMART**  
ROBIMART Sp. z o.o.  
ul. Szasza 1 piętro V, 05-800 Pruszków  
tel. (22) 245 34 00 fax: (22) 245 34 01  
e-mail: biuro@robimart.pl www.robimart.pl

Nazwa zadania: PRZEBUDOWA I ROZBUDOWA DRUGI WOJEWÓDZKIEJ NR 559  
LIPNO-KAMIEN KOTOWY-GRANICA WOJEWÓDZTWA

Nazwa i adres obiektu budowlanego: DROGA WOJEWÓDZKA NR 559 NA ODCINKU LIPNO-KAMIEN KOTOWY-GRANICA WOJEWÓDZTWA POWIAT LIPNOWSKI, WOJEWÓDZTWO KUJAWSKO-POMORSKIE

Stadium: Projekt

Projektant: mgr inż. Robert Zalewski  
Oprowad: mgr inż. Katarzyna Parzydo  
Projektant sprawdzający: inż. Marcin Jasiński

Specjalność: 1 nr uprawnień drogowo MAJ/04/03/POD/05  
Specjalność: 1 nr uprawnień drogowo L02/06/03/POD/06

Podpis: [Podpis]  
Podpis: [Podpis]  
Podpis: [Podpis]

Data: CZERWIEC 2019  
Skala: 1:500  
Nr rys.: 2.24  
Nr strony: ...

**PLAN SYTUACYJNY OZNAKOWANIA**