


łączy rysunek 2.22

łączy rysunek 2.24

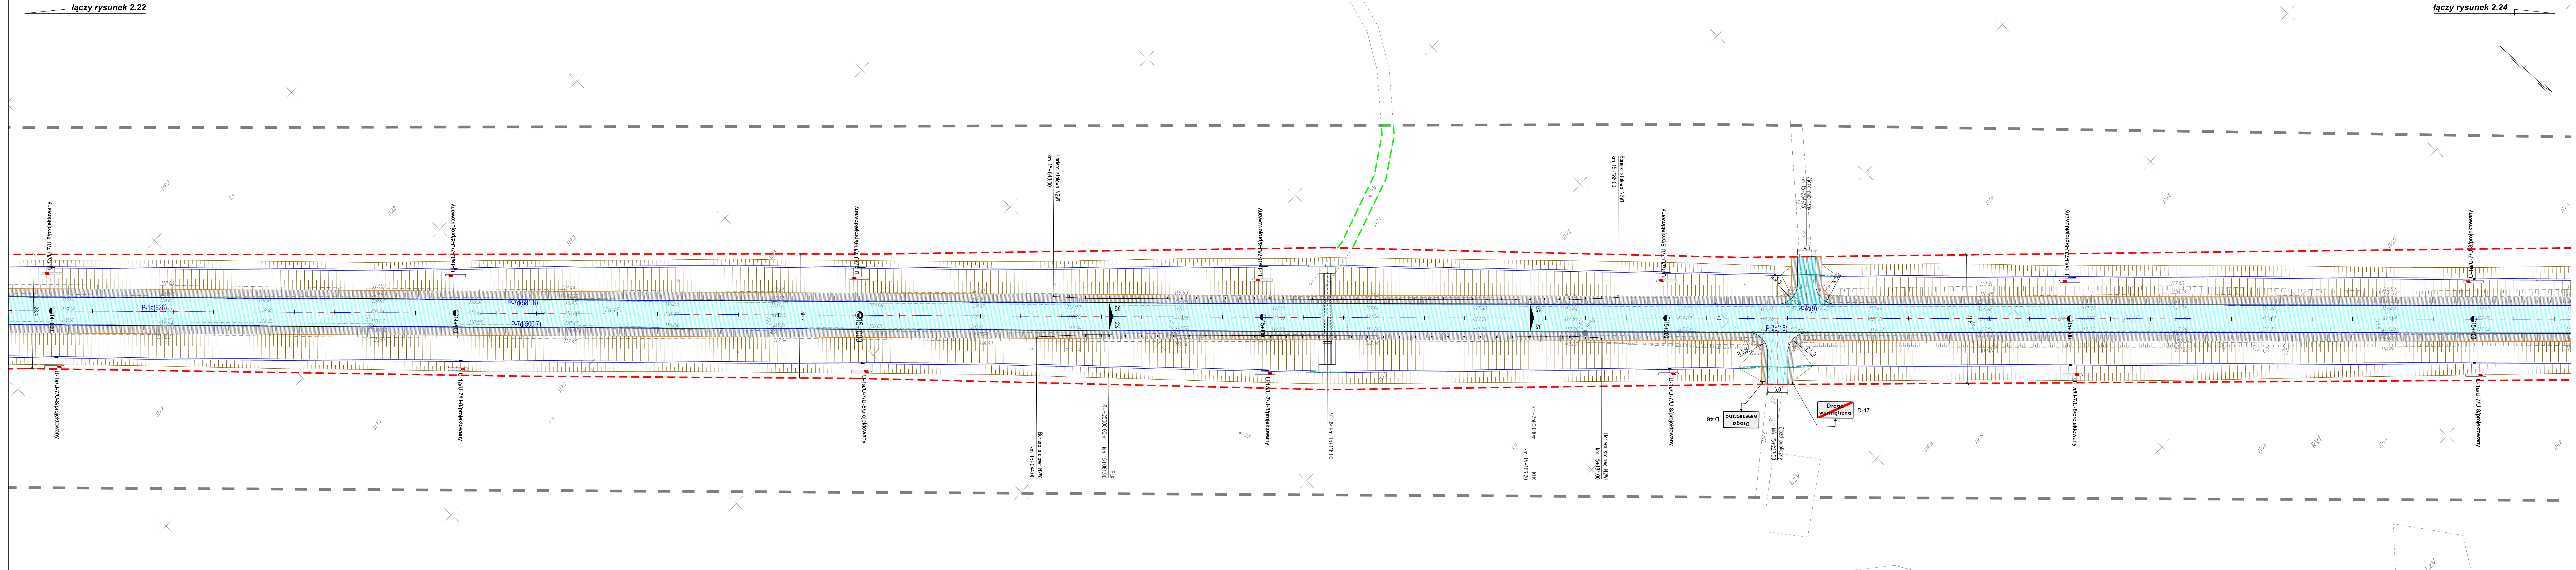

LEGENDA

- PROJEKTOWANA NAWIERZCHNIA Z BETONU ASFALTOWEGO (JEZDNI)
- PROJEKTOWANA NAWIERZCHNIA Z ASFALTU PIASKOWEGO (CIĄG PIESZO-ROWEROWY)
- PROJEKTOWANA NAWIERZCHNIA Z BETONU ASFALTOWEGO (ZIAZDY)
- PROJEKTOWANA NAWIERZCHNIA Z KOSTKI BETONOWEJ (CHODNIKI I PERONY PRZYSTANKÓW AUTOBUSOWYCH)
- PROJEKTOWANA NAWIERZCHNIA Z KOSTKI BETONOWEJ (CIĄG PIESZO-ROWEROWY)
- PROJEKTOWANA NAWIERZCHNIA Z KOSTKI BETONOWEJ (MIEJSCA PARKINGOWE)
- PROJEKTOWANA NAWIERZCHNIA Z KOSTKI BETONOWEJ (ZIAZDY)
- PROJEKTOWANA NAWIERZCHNIA Z BRUKU (PIERSIEŃ I POSZERZENIA RONDA)
- PROJEKTOWANA NAWIERZCHNIA Z BETONU CEMENTOWEGO (ZATOKI AUTOBUSOWE)
- PROJEKTOWANA NAWIERZCHNIA GRUNTOWA (DROGA LEŚNA)
- PROJEKTOWANA NAWIERZCHNIA Z KRUSZYWA (POBOCZA)
- PROJEKTOWANA ZIELEŃ DROGOWA
- PROJEKTOWANA KRAWĘDZ JEZDNI
- PROJEKTOWANY KRAWĘDZNIK WYSOKI
- PROJEKTOWANY KRAWĘDZNIK WTOPIONY
- PROJEKTOWANE OGRZĘŻE
- PROJEKTOWANE POBOCZE
- PROJEKTOWANE OŚWIETLIENIE
- GRANICA TERENU OBJĘTEGO DECYZJĄ ZRID (STAŁE ZAJĘCIE)
- GRANICA TERENU OBJĘTEGO DECYZJĄ ZRID (STAŁE ZAJĘCIE, DROGI NIŻSZEJ KATEGORII)
- GRANICA TERENU OBJĘTEGO DECYZJĄ ZRID (CZASOWE ZAJĘCIE)
- ISTNIEJĄCE OZNAKOWANIE POZIOME
- PROJEKTOWANE OZNAKOWANIE POZIOME
- PROJEKTOWANE BIAŁE PUNKTOWE ELEMENTU OBLASKOWE
- PROJEKTOWANE BIAŁO-CZERWONE PUNKTOWE ELEMENTU OBLASKOWE
- PROJEKTOWANA BARIERA DROGOWA
- PROJEKTOWANA BALUSTRA U-11a
- PROJEKTOWANE OZNAKOWANIE PIONOWE
- Gmina Lipno F-3/zmiana lokalizacji 1+566
- A-4/do likwidacji T-4/do likwidacji
- ISTNIEJĄCE OZNAKOWANIE PIONOWE DO WYMIANY
- ISTNIEJĄCE OZNAKOWANIE PIONOWE DO LIKWIDACJI

INWESTOR
ZOW Bydgoszcz

Jednostka projektowa
ROBIMART
ROBIMART Sp. z o.o.
ul. Słaska 1 piętro V, 05-800 Pruszków
tel. (022) 245 34 00 fax. (022) 245 34 01
e-mail: biuro@robimart.pl www.robimart.pl

Nazwa zaliczenia budowlanego
PRZEBUDOWA I ROZBUDOWA DROGI WOJEWÓDZKIEJ NR 559
DROGA WOJEWÓDZKA NR 559 NA ODCINKU LIPNO-KAMIEŃ KOTOWY-GRANICA WOJEWÓDZTWA KUJAWSKO-POMORSKIE

Nazwa i adres obiektu budowlanego
DROGA WOJEWÓDZKA NR 559 NA ODCINKU LIPNO-KAMIEŃ KOTOWY-GRANICA WOJEWÓDZTWA KUJAWSKO-POMORSKIE

Stadium
PROJEKT STAJEJ ORGANIZACJI RUCHU DROGOWA

Projektant
mgr inż. Robert Zalewski

Specjalność i nr uprawnień
drogowa MAJ/0400/P000/09

Podpis
[Podpis]

Data
CZERWIEC 2019

Opis
mgr inż. Katarzyna Parzytko

Specjalność i nr uprawnień
drogowa L02/0603/P000/06

Podpis
[Podpis]

Skala
1:500

Nazwa rysunku
PLAN SYTUACYJNY OZNAKOWANIA

Nr rys.
2.23

Nr strony
...