


łączy rysunek 2.24

łączy rysunek 2.26



**LEGENDA**

- PROJEKTOWANA NAWIERZCHNIA Z BETONU ASFALTOWEGO (JEZDNI)
- PROJEKTOWANA NAWIERZCHNIA Z ASFALTU PIASKOWEGO (CIĄG PIESZO-ROWEROWY)
- PROJEKTOWANA NAWIERZCHNIA Z BETONU ASFALTOWEGO (ZIAZDY)
- PROJEKTOWANA NAWIERZCHNIA Z KOSTKI BETONOWEJ (CHODNIKI I PERONY PRZYSTANKÓW AUTOBUSOWYCH)
- PROJEKTOWANA NAWIERZCHNIA Z KOSTKI BETONOWEJ (CIĄG PIESZO-ROWEROWY)
- PROJEKTOWANA NAWIERZCHNIA Z KOSTKI BETONOWEJ (MIEJSCA PARKINGOWE)
- PROJEKTOWANA NAWIERZCHNIA Z KOSTKI BETONOWEJ (ZIAZDY)
- PROJEKTOWANA NAWIERZCHNIA Z BRUKU (PIERSIEN I POSZERZENIA RONDA)
- PROJEKTOWANA NAWIERZCHNIA Z BETONU CEMENTOWEGO (ZATOKI AUTOBUSOWE)
- PROJEKTOWANA NAWIERZCHNIA GRUNTOWA (DROGA LEŚNA)
- PROJEKTOWANA NAWIERZCHNIA Z KRUSZYWA (POBOCZA)
- PROJEKTOWANA ZIELEŃ DROGOWA
- PROJEKTOWANA KRAJÓWY JEZDNI
- PROJEKTOWANY KRAJÓWY WYSOKI
- PROJEKTOWANY KRAJÓWY WTOPIONY
- PROJEKTOWANE OBRZEŻE
- PROJEKTOWANE POBOCZE
- PROJEKTOWANE OŚWIETLENIE
- GRANICA TERENU OBJĘTEGO DECYZJĄ ZRID (STAŁE ZAJĘCIE)
- GRANICA TERENU OBJĘTEGO DECYZJĄ ZRID (CZASOWE ZAJĘCIE, DRUGI NIŻSZEJ KATEGORII)
- GRANICA TERENU OBJĘTEGO DECYZJĄ ZRID (CZASOWE ZAJĘCIE)

ISTNIEJĄCE OZNAKOWANIE POZIOME  
PROJEKTOWANE OZNAKOWANIE POZIOME  
PROJEKTOWANE BIAŁE PUNKTOWE ELEMENTU OBLASKOWE  
PROJEKTOWANE BIAŁO-CZERWONE PUNKTOWE ELEMENTU OBLASKOWE  
PROJEKTOWANA BARIERA DROGOWA  
PROJEKTOWANA BALUSTRA U-11a

PROJEKTOWANE OZNAKOWANIE PIONOWE

**50** B-33 1+873

**Gmina Lipno** F-3/zmiana lokalizacji 1+556

**A-4** do likwidacji F-4 do likwidacji 1+556

ISTNIEJĄCE OZNAKOWANIE PIONOWE DO WYMIANY

Investor: **ZOW Bydgoszcz**

Zarząd Dróg Wojewódzkich w Bydgoszczy  
ul. Dworcowa 80, 85-010 Bydgoszcz  
tel. (52) 370 57 13 fax: (52) 370 57 16  
e-mail: zarzadz@zow-bydgoszcz.pl

Jednostka projektowa: **ROBIMART Sp. z o.o.**  
ul. Staszica 1 piętro V, 05-800 Pruszków  
tel. (22) 245 24 00 fax: (22) 245 24 01  
e-mail: biuro@robimart.pl, www.robimart.pl

Nazwa zaliczenia budowlanego: **PRZEBUDOWA I ROZBUDOWA DRUGI WOJEWÓDZKIEJ NR 559  
LIPNO-KAMIEŃ KOTOWY-GRANICA WOJEWÓDZTWA**

Nazwa i adres obiektu budowlanego: **DRUGI WOJEWÓDZKA NR 559 NA ODCINKU LIPNO-KAMIEŃ KOTOWY-  
GRANICA WOJEWÓDZTWA POWIAT LIPNO-WSK, WOJEWÓDZTWO KUJAWSKO-POMORSKIE**

Stadium	Brano	Tom
PROJEKT STAŁEJ ORGANIZACJI RUCHU	DROGOWA	...

Projektant	Specjalność i nr uprawnień	Podpis	Data
mgr inż. Robert Zalewski	drogowa MAJ/0400/P000/05	[Podpis]	CZERWIEC 2019

Opis	Specjalność i nr uprawnień	Podpis	Skala
mgr inż. Katarzyna Parzytko	drogowa L02/0603/P000/06	[Podpis]	1:500

Nazwa rysunku	Nr rys.	Nr strony
PLAN SYTUACYJNY OZNAKOWANIA	2.25	...