






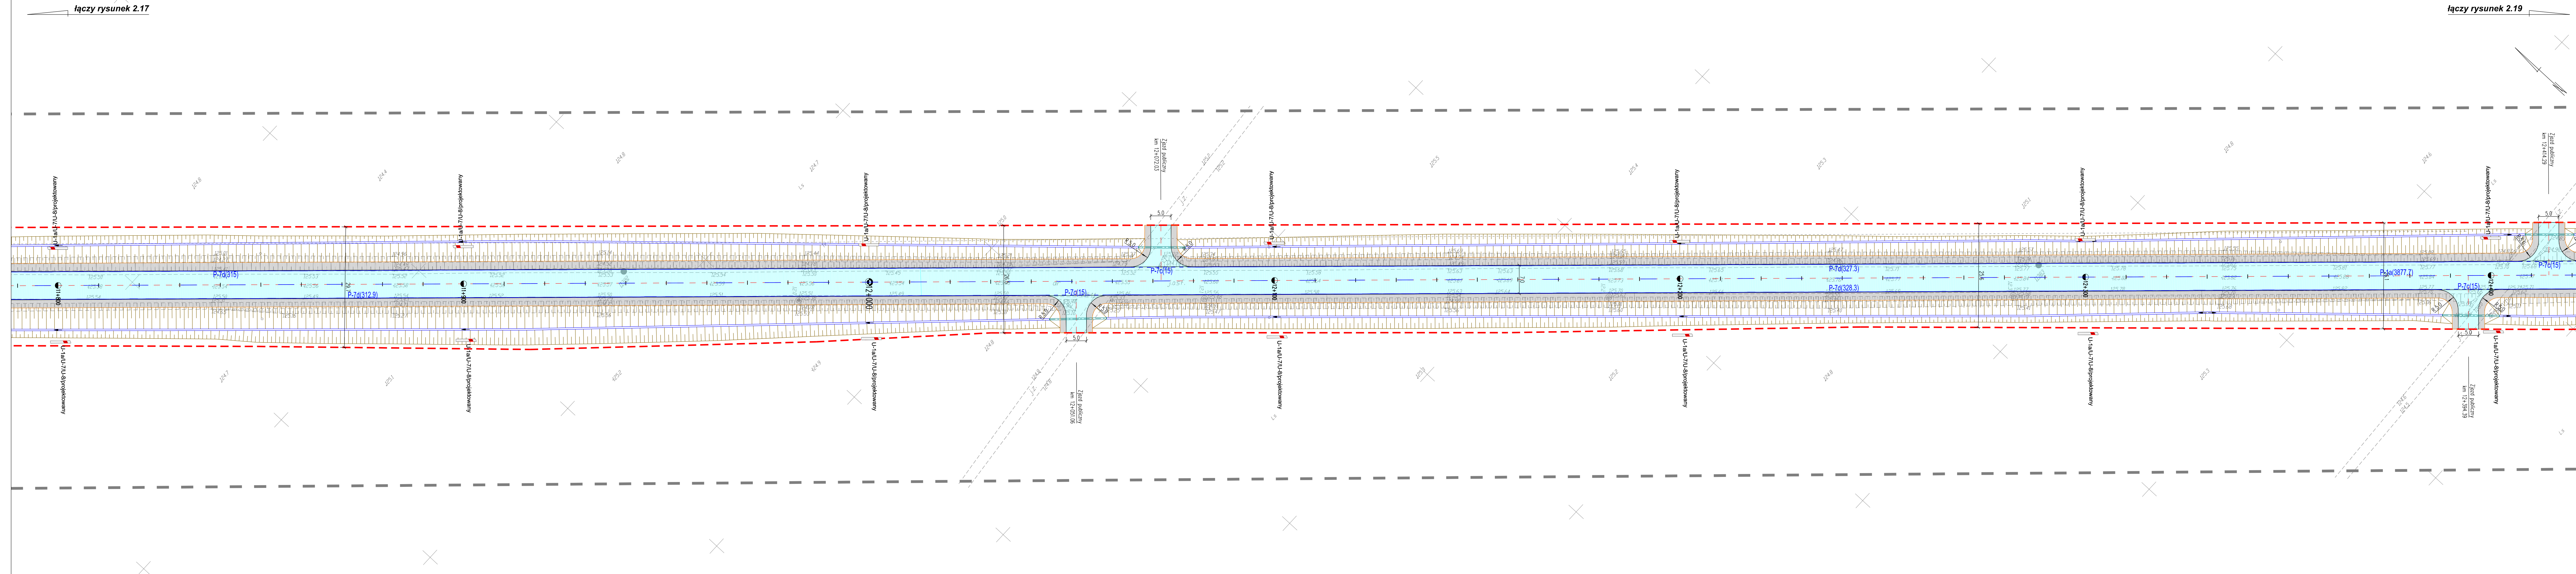

łączy rysunek 2.17

łączy rysunek 2.19





LEGENDA

- | | |
|--|---|
| | PROJEKTOWANA NAWIERZCHNIA Z BETONU ASFALTOWEGO (JEZDŃIA) |
| | PROJEKTOWANA NAWIERZCHNIA Z ASFALTU PIASKOWEGO (CIĄG PIEŚZO-ROROWERY) |
| | PROJEKTOWANA NAWIERZCHNIA Z BETONU ASFALTOWEGO (ZAJAZDY) |
| | PROJEKTOWANA NAWIERZCHNIA Z KOSTKI BETONOWEJ (CHODNIKI I PERONY PRZYSTANKÓW AUTOBUSOWYCH) |
| | PROJEKTOWANA NAWIERZCHNIA Z KOSTKI BETONOWEJ (CIĄG PIEŚZO-ROROWERY) |
| | PROJEKTOWANA NAWIERZCHNIA Z KOSTKI BETONOWEJ (MIEJSCA PARKINGOWE) |
| | PROJEKTOWANA NAWIERZCHNIA Z KOSTKI BETONOWEJ (ZAJAZDY) |
| | PROJEKTOWANA NAWIERZCHNIA Z BRUKU (PIERŚCIEŃ I POSZERZENIA RONDA) |
| | PROJEKTOWANA NAWIERZCHNIA Z BETONU CEMENTOWEGO (ZATOKI AUTOBUSOWE) |
| | PROJEKTOWANA NAWIERZCHNIA GRUNTOWA (DROGA LEŚNA) |
| | PROJEKTOWANA NAWIERZCHNIA Z KRUSZYWA (POBOCZA) |
| | PROJEKTOWANA ZIELEŃ DROGOWA |
| | PROJEKTOWANY KRAJÓWY JEZDNI |
| | PROJEKTOWANY KRAJÓWY WYSOKI |
| | PROJEKTOWANY KRAJÓWY WTOPIONY |
| | PROJEKTOWANE OGRZĘDZIE |
| | PROJEKTOWANE POBOCZIE |
| | PROJEKTOWANE OŚWIETLENIE |
| | GRANICA TERENU OBJĘTEGO DECYZJĄ ZRID (STAŁE ZAŁOŻENIE) |
| | GRANICA TERENU OBJĘTEGO DECYZJĄ ZRID (STAŁE ZAŁOŻENIE, DROGI NIŻSZYCH KATEGORII) |

	ISTNIEJĄCE OZNAKOWANIE POZIOME
	PROJEKTOWANE OZNAKOWANIE POZIOME
	PROJEKTOWANE BIAŁE PUNKTOWE ELEMENTU ODBŁASKOWE
	PROJEKTOWANE BIAŁO-CZERWONE PUNKTOWE ELEMENTU ODBŁASKOWE
	PROJEKTOWANA BARIERA DROGOWA
	PROJEKTOWANA BALUSTRA DA U-110

50 B-33 1.972 PROJEKTOWANE OZNAKOWANIE PIONOWE



Inwestor	 ZARZĄD DRÓG WOJEWÓDZKICH w Białogórze ul. Dworkowa 8/9, 05-010 Białogóra tel. (52) 370 57 13 fax: (52) 370 57 16 e-mail: zdw.zbw@zdw-bialogorzec.pl
jednostka projektowa	ROBIMART Sp. z o.o. ul. Staszka 1, piętro V, 05-800 Pruszków tel. (22) 245 34 00 fax: (22) 398 70 91 e-mail: biuro@robimart.pl www.robimart.pl
	
Nazwa zamówienia budowlanego <p style="text-align: center;">PRZEBUDOWA I ROZBUDOWA DROGI WOJEWÓDZKIEJ NR 559 LIPINO-KAMIEN KOTOWY-GRANICA WOJEWÓDZINA</p>	
Nazwa i adres obiektu budowlanego <p style="text-align: center;">DROGA WOJEWÓDZKA NR 559 NA ODCINKU LIPNO-KAMIEN KOTOWY- GRANICA WOJEWÓDZINA POWIAT LIPNOWSKI, WOJEWÓDZTWO KJAWAJSKO-POMORSKIE</p>	
Stadium	Branża <div style="text-align: center; border: 1px solid black; padding: 5px; width: 100px; margin: 0 auto;">DROGOWA</div>
Projektant	Temat <div style="text-align: center; border: 1px solid black; padding: 5px; width: 100px; margin: 0 auto;">...</div>
Główny projektant	Data <div style="text-align: center; border: 1px solid black; padding: 5px; width: 100px; margin: 0 auto;">CZERWIEC 2019</div>
Projektant wykonujący	Skala <div style="text-align: center; border: 1px solid black; padding: 5px; width: 100px; margin: 0 auto;">1:500</div>
Nazwa rysunku	Nr rys. <div style="text-align: center; border: 1px solid black; padding: 5px; width: 100px; margin: 0 auto;">7.18</div>
PLAN SYTUACYJNY OZNAKOWANIA <div style="text-align: center; border: 1px solid black; padding: 5px; width: 100px; margin: 0 auto;">...</div>	