


łączy rysunek 2.26

łączy rysunek 2.28



**LEGENDA**

- PROJEKTOWANA NAWIERZCHNIA Z BETONU ASFALTOWEGO (JEZDNI)
- PROJEKTOWANA NAWIERZCHNIA Z ASFALTU PIASKOWEGO (CIĄG PIESZO-ROWEROWY)
- PROJEKTOWANA NAWIERZCHNIA Z BETONU ASFALTOWEGO (ZIAZDY)
- PROJEKTOWANA NAWIERZCHNIA Z KOSTKI BETONOWEJ (CHODNIKI I PERONY PRZYSTANKÓW AUTOBUSOWYCH)
- PROJEKTOWANA NAWIERZCHNIA Z KOSTKI BETONOWEJ (CIĄG PIESZO-ROWEROWY)
- PROJEKTOWANA NAWIERZCHNIA Z KOSTKI BETONOWEJ (MIEJSCA PARKINGOWE)
- PROJEKTOWANA NAWIERZCHNIA Z KOSTKI BETONOWEJ (ZIAZDY)
- PROJEKTOWANA NAWIERZCHNIA Z BRUKU (PIERSIEN I POSZERZENIA RONDA)
- PROJEKTOWANA NAWIERZCHNIA Z BETONU CEMENTOWEGO (ZATOKI AUTOBUSOWE)
- PROJEKTOWANA NAWIERZCHNIA GRUNTOWA (DROGA LEŚNA)
- PROJEKTOWANA NAWIERZCHNIA Z KRUSZYWA (POBOCZA)
- PROJEKTOWANA ZIELEŃ DROGOWA
- PROJEKTOWANA KRAWĘDZ JEZDNI
- PROJEKTOWANY KRAWĘDZNIK WYSOKI
- PROJEKTOWANY KRAWĘDZNIK WTOPIONY
- PROJEKTOWANE OGRZĘDZIE
- PROJEKTOWANE POBOCZIE
- PROJEKTOWANE OŚWIETLENIE
- GRANICA TERENU OBJĘTEGO DECYZJĄ ZRID (STAŁE ZAJĘCIE)
- GRANICA TERENU OBJĘTEGO DECYZJĄ ZRID (CZASOWE ZAJĘCIE)

ISTNIEJĄCE OZNAKOWANIE POZIOME  
PROJEKTOWANE OZNAKOWANIE POZIOME  
PROJEKTOWANE BIAŁE PUNKTOWE ELEMENTU ODBLASKOWE  
PROJEKTOWANE BIAŁO-CZERWONE PUNKTOWE ELEMENTU ODBLASKOWE  
PROJEKTOWANA BARIERA DROGOWA  
PROJEKTOWANA BALUSTRA U-11a

PROJEKTOWANE OZNAKOWANIE PIONOWE

**50** B-33 1+873  
Gmina Lipno F-3/zmiana lokalizacji 1+556  
A-4/do likwidacji 1+556  
A-4/do likwidacji 1+556

INWESTOR: Zarząd Dróg Wojewódzkich w Bydgoszczy  
ul. Dworcowa 80, 85-010 Bydgoszcz  
tel. (52) 370 57 13 fax: (52) 370 57 16  
e-mail: zdow@zdow.bydgoszcz.pl

JEDNOSTKA PROJEKTOWA: ROBIMART Sp. z o.o.  
ul. Słaska 1 piętro V, 05-800 Pruszków  
tel. (22) 245 34 00 fax: (22) 245 34 01  
e-mail: biuro@robimart.pl, www.robimart.pl

Nazwa zaimplementowanego: PRZEBUDOWA I ROZBUDOWA DROGI WOJEWÓDZKIEJ NR 559  
LIPNO-KAMIEŃ KOTOWY-GRANICA WOJEWÓDZTWA

Nazwa i adres obiektu budowlanego: DROGA WOJEWÓDZKA NR 559 NA ODCINKU LIPNO-KAMIEŃ KOTOWY-GRANICA WOJEWÓDZTWA POWIAT LIPNO-POWIAT KUJAWSKO-POMORSKIE

Stadium	Brano	Tom
PROJEKT STAŁEJ ORGANIZACJI RUCHU	DROGOWA	...

Projektant	Specjalność i nr uprawnień	Podpis	Data
mgr inż. Robert Zalewski	drogowa MAJ/0400/P000/09	[Podpis]	CZERWIEC 2019

Opis	Specjalność i nr uprawnień	Podpis	Skala
mgr inż. Katarzyna Parzyńska	drogowa L02/0603/P000/06	[Podpis]	1:500

Nazwa rysunku: PLAN SYTUACYJNY OZNAKOWANIA  
Nr rys.: 2.27  
Nr strony: ...