


łączy rysunek 2.25

łączy rysunek 2.27

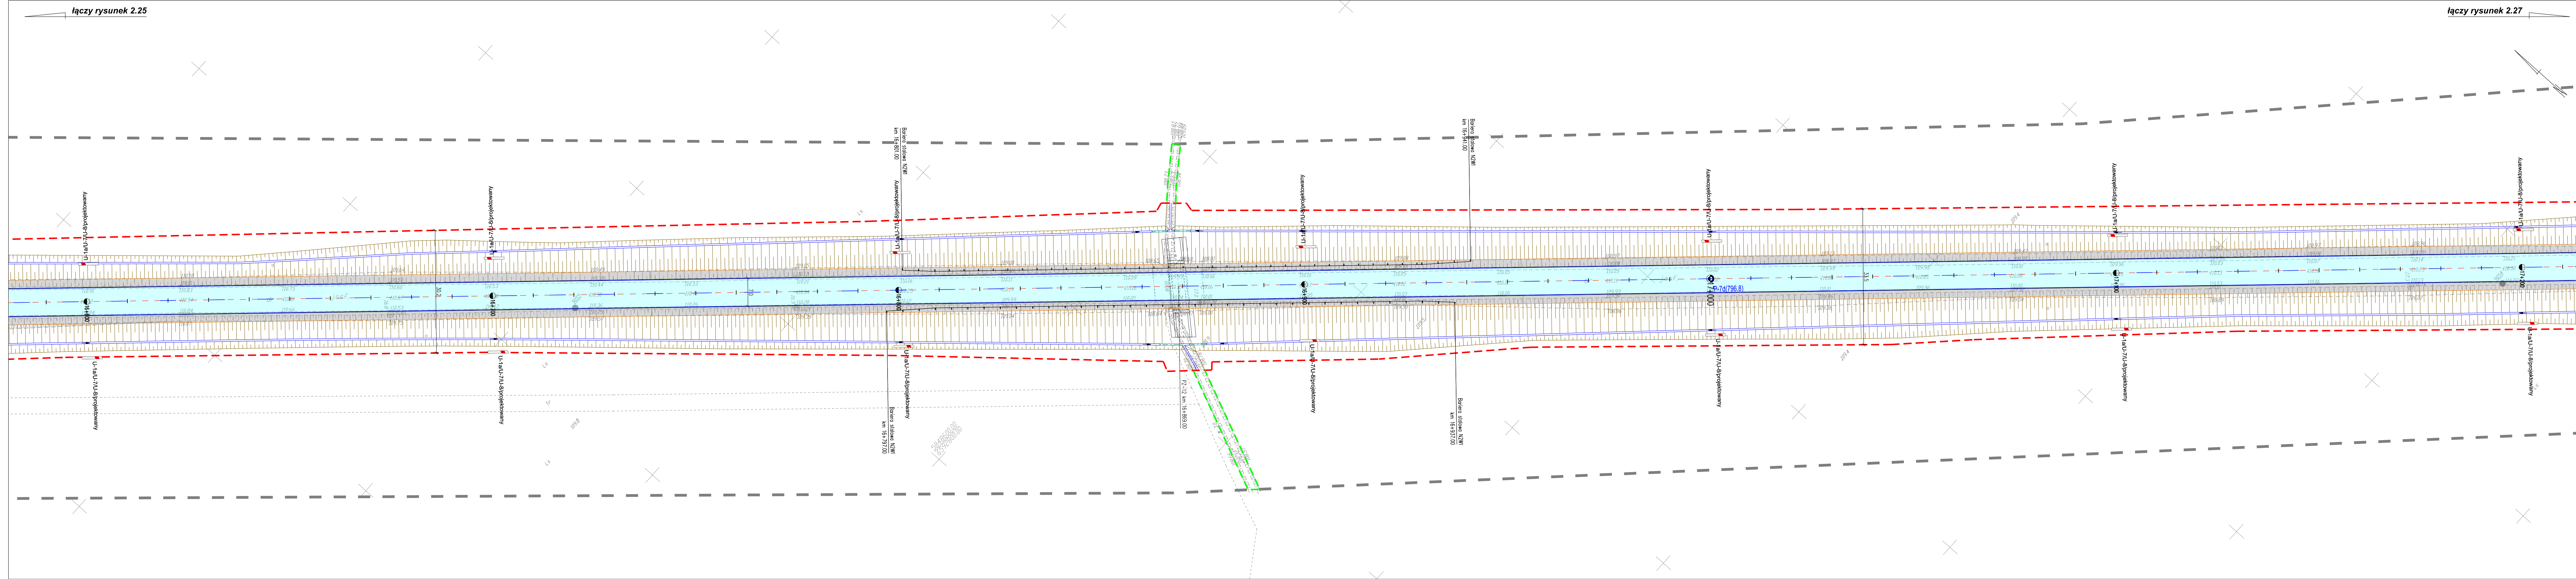

LEGENDA

- PROJEKTOWANA NAWIERZCHNIA Z BETONU ASFALTOWEGO (JEZDNI)
- PROJEKTOWANA NAWIERZCHNIA Z ASFALTU PIASKOWEGO (CIĄG PIESZO-ROWEROWY)
- PROJEKTOWANA NAWIERZCHNIA Z BETONU ASFALTOWEGO (ZJAZDY)
- PROJEKTOWANA NAWIERZCHNIA Z KOSTKI BETONOWEJ (CHODNIKI I PERONY PRZYSTANKÓW AUTOBUSOWYCH)
- PROJEKTOWANA NAWIERZCHNIA Z KOSTKI BETONOWEJ (CIĄG PIESZO-ROWEROWY)
- PROJEKTOWANA NAWIERZCHNIA Z KOSTKI BETONOWEJ (MIEJSCA PARKINGOWE)
- PROJEKTOWANA NAWIERZCHNIA Z KOSTKI BETONOWEJ (ZJAZDY)
- PROJEKTOWANA NAWIERZCHNIA Z BRUKU (PIERSIEN I POSZERZENIA RONDA)
- PROJEKTOWANA NAWIERZCHNIA Z BETONU CEMENTOWEGO (ZATOKI AUTOBUSOWE)
- PROJEKTOWANA NAWIERZCHNIA GRUNTOWA (DROGA LEŚNA)
- PROJEKTOWANA NAWIERZCHNIA Z KRUSZYWA (POBOCZA)
- PROJEKTOWANA ZELEŃ DROGOWA
- PROJEKTOWANA KRAJEWYŹ JEZDNI
- PROJEKTOWANY KRAJEWYŹ WYSOKI
- PROJEKTOWANY KRAJEWYŹ WTOPIONY
- PROJEKTOWANE OGRZEŻE
- PROJEKTOWANE POBOCZE
- PROJEKTOWANE OŚWIEILENIE
- GRANICA TERENU OBJĘTEGO DECYZJĄ ZRID (STAŁE ZAJĘCIE)
- GRANICA TERENU OBJĘTEGO DECYZJĄ ZRID (STAŁE ZAJĘCIE, DROGI NIŻSZYCH KATEGORI)
- GRANICA TERENU OBJĘTEGO DECYZJĄ ZRID (CZASOWE ZAJĘCIE)

ISTNIEJĄCE OZNAKOWANIE POZIOME

PROJEKTOWANE OZNAKOWANIE POZIOME

PROJEKTOWANE BIAŁE PUNKTOWE ELEMENTU OBLASKOWE

PROJEKTOWANE BIAŁO-CZERWONE PUNKTOWE ELEMENTU OBLASKOWE

PROJEKTOWANA BARIERA DROGOWA

PROJEKTOWANA BALUSTRA U-11a

PROJEKTOWANE OZNAKOWANIE PIONOWE

50 B-33 1+873

Gmina Lipno F-3/zmiana lokalizacji 1+556

ISTNIEJĄCE OZNAKOWANIE PIONOWE DO WYMIANY

A-4 do likwidacji

ISTNIEJĄCE OZNAKOWANIE PIONOWE DO LIKWIDACJI

Investor: **ZOW Bydgoszcz**

Jednostka projektowa: **ROBIMART Sp. z o.o.**

Nazwa zaliczenia: **PRZEBUDOWA I ROZBUDOWA DROGI WOJEWÓDZKIEJ NR 559**

Nazwa i adres obiektu budowlanego: **DROGA WOJEWÓDZKA NR 559 NA ODCINKU LIPNO-KAMIEŃ KOTOWY-GRANICA WOJEWÓDZTWA KUJAWSKO-POMORSKIE**

Stadium: **PROJEKT STAJEJ ORAGNIZACJI RUCHU**

Branża: **DROGOWA**

Tom: **...**

Projektant: **mgr inż. Robert Zalewski**

Specjalność: **1 nr uprawnień drogowo MAJ/0400/P000/09**

Podpis: **[Signature]**

Data: **CZERWIEC 2019**

Opracował: **mgr inż. Katarzyna Parzytko**

Specjalność: **1 nr uprawnień drogowo LUT/0603/P000/06**

Podpis: **[Signature]**

Skala: **1:500**

Projektant sprawdzający: **inż. Marcin Jociubek**

Specjalność: **1 nr uprawnień drogowo LUT/0603/P000/06**

Podpis: **[Signature]**

Skala: **1:500**

Nazwa rysunku: **PLAN SITUACYJNY OZNAKOWANIA**

Nr rys.: **2.26**

Nr strony: **...**