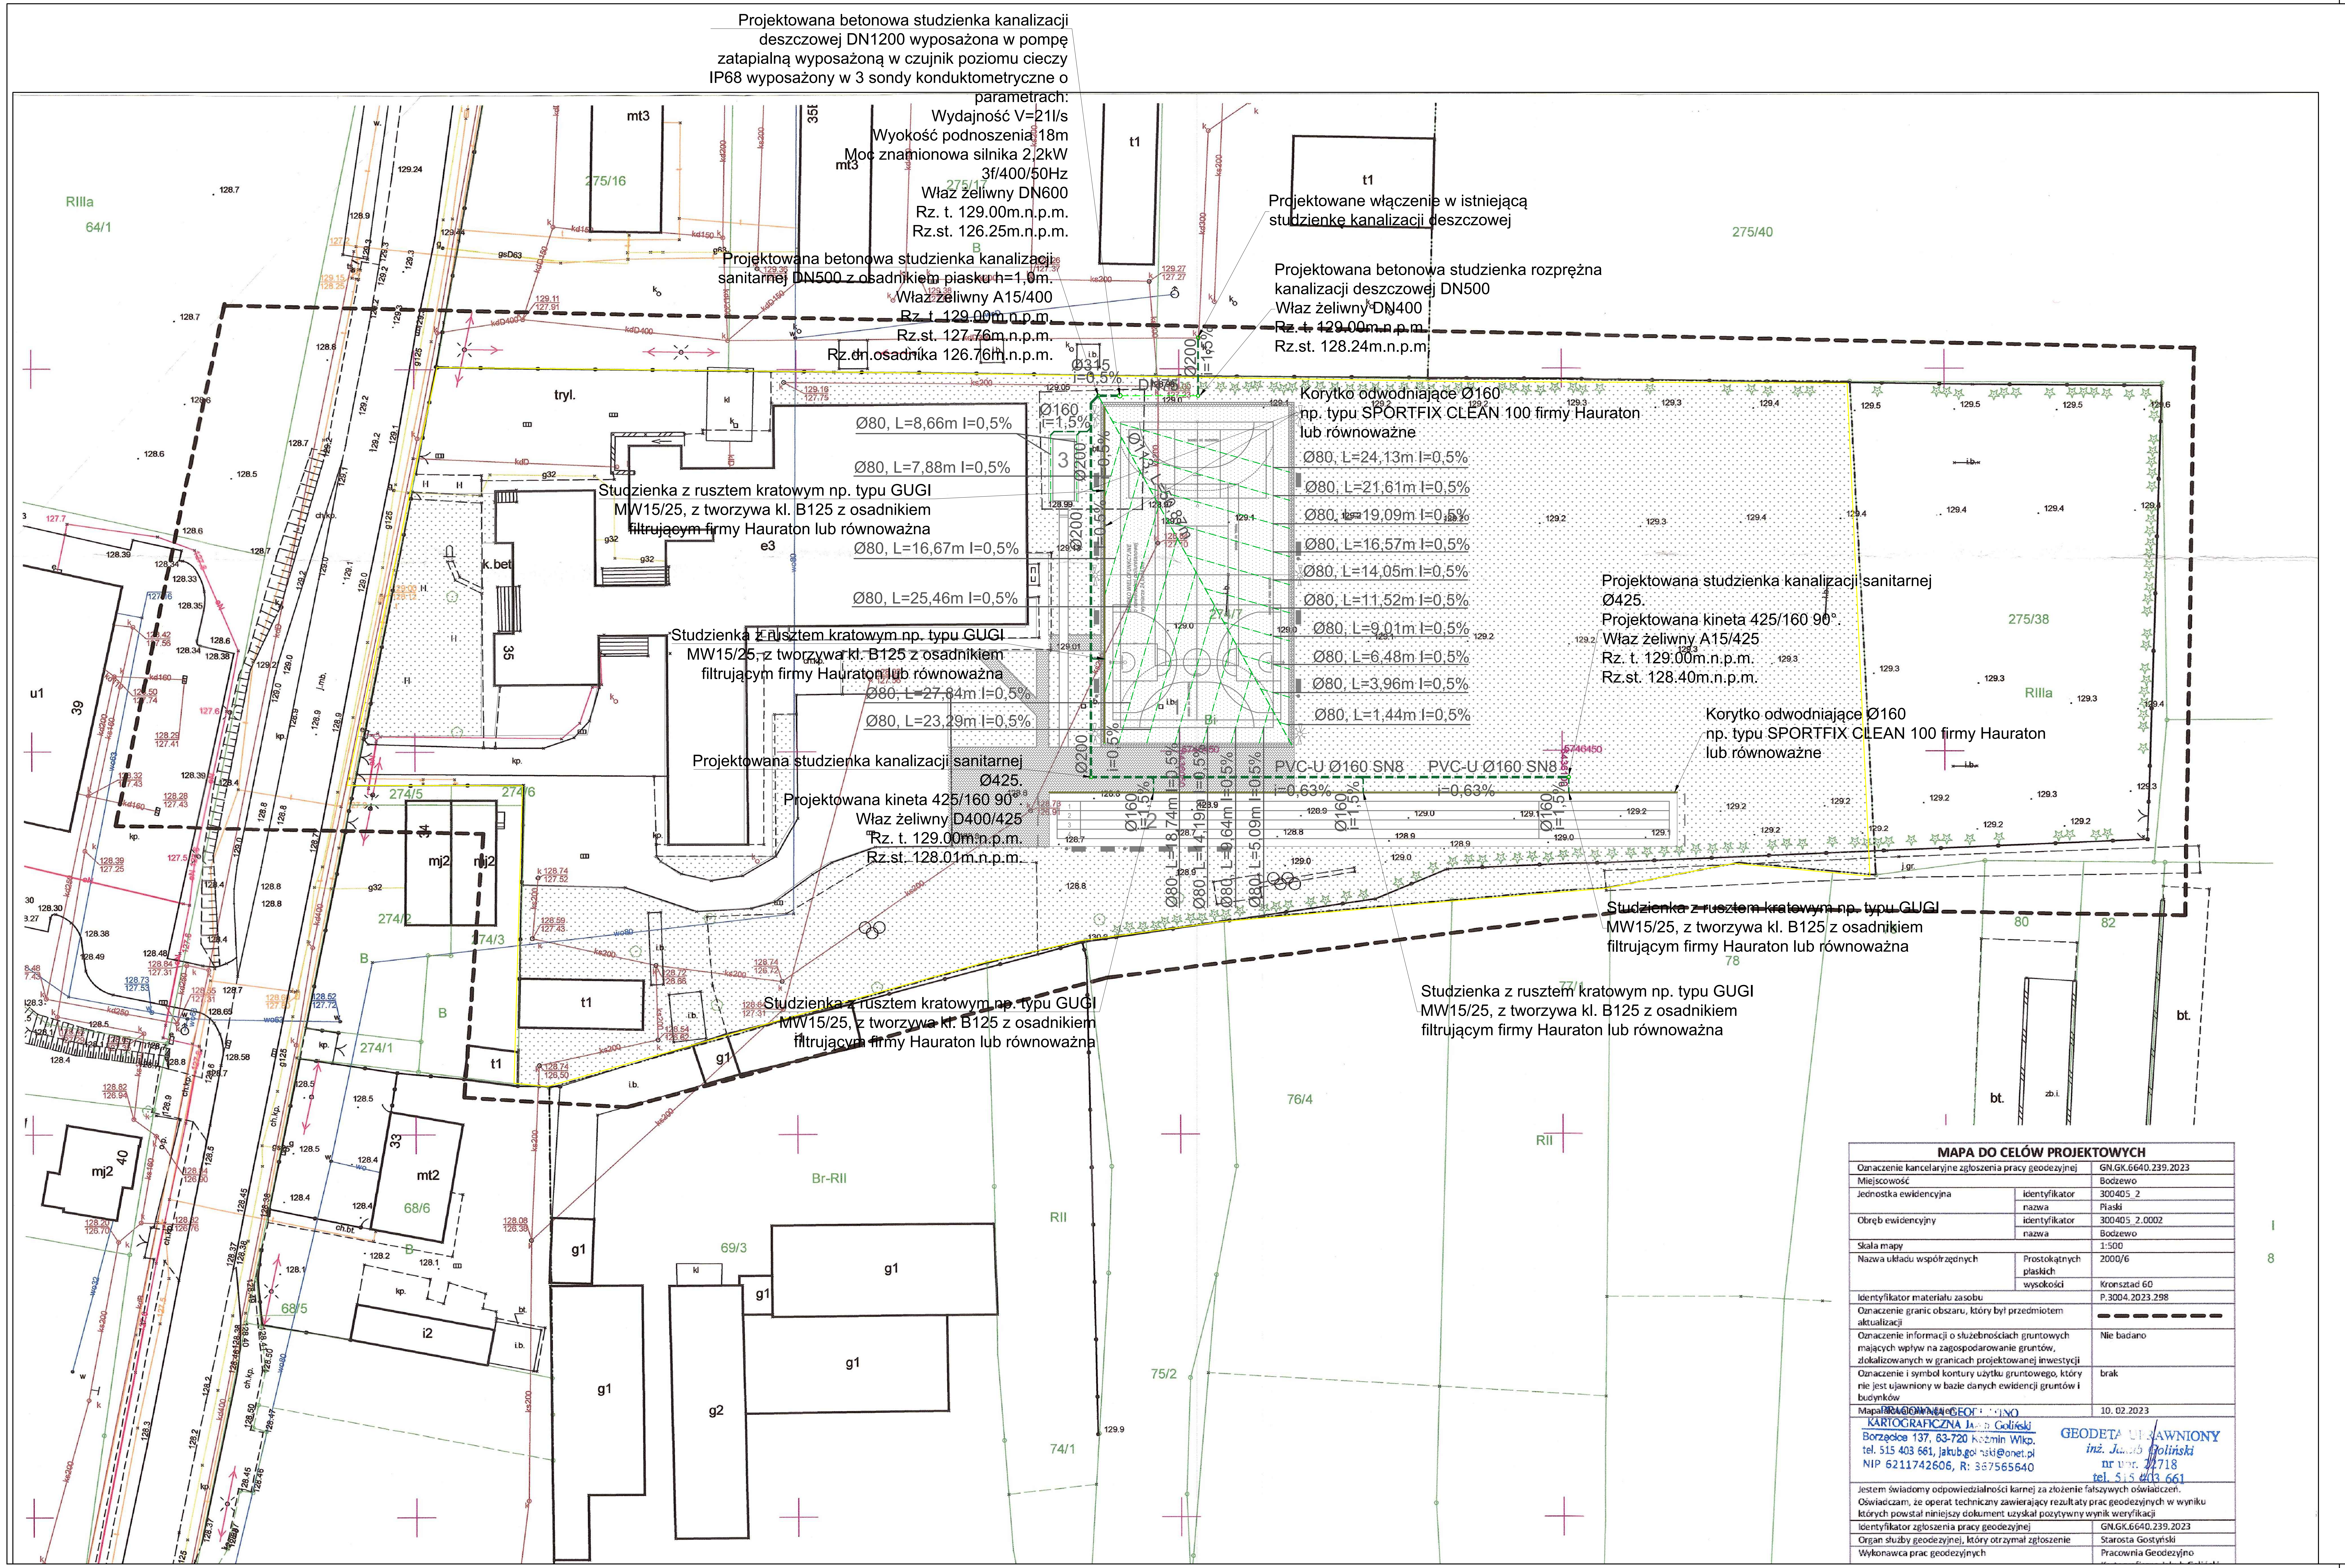

MAPA DO CELÓW PROJEKTOWYCH

Oznaczenie kancelaryjne zgłoszenia pracy geodezyjnej		GN.GK.6640.239.2023
Miejscowość		Bodzewo
Jednostka ewidencyjna	identyfikator	300405_2
	nazwa	Piaski
Obręb ewidencyjny	identyfikator	300405_2.0002
	nazwa	Bodzewo
Skala mapy		1:500
Nazwa układu współrzędnych	Prostokątnych płaskich	2000/6
	wysokości	Kronsztad 60
Identyfikator materiału zasobu		P.3004.2023.298
Oznaczenie granic obszaru, który był przedmiotem aktualizacji		— — — — — — —
Oznaczenie informacji o służebnościach gruntowych mających wpływ na zagospodarowanie gruntów, zlokalizowanych w granicach projektowanej inwestycji		Nie badano
Oznaczenie i symbol kontury użytku gruntowego, który nie jest ujawniony w bazie danych ewidencji gruntów i budynków		brak
Mapa aktualna na dzień		10. 02.2023

PRACOWNIA GEODEZYJNO KARTOGRAFICZNA Jakub Goliński
Borzęcice 137, 63-720 Koźmin Wlkp.
tel. 515 403 661, jakub.golinski@onet.pl
NIP 6211742606, R: 367565640

GEODETA UPRAWNIONY
inż. Jakub Goliński
nr upr. 22718
tel. 515 403 661

Jestem świadomy odpowiedzialności karnej za złożenie fałszywych oświadczeń. Oświadczam, że operat techniczny zawierający rezultaty prac geodezyjnych w wyniku których powstał niniejszy dokument uzyskał pozytywny wynik weryfikacji

Identyfikator zgłoszenia pracy geodezyjnej	GN.GK.6640.239.2023
Organ służby geodezyjnej, który otrzymał zgłoszenie	Starosta Gostyński
Wykonawca prac geodezyjnych	Pracownia Geodezyjno Kartograficzna Jakub Goliński

LEGENDA

- Projektowana instalacja drenażowa
- Projektowana instalacja zewnętrzna kanalizacji deszczowej

Ø160 Dymensja
2% Spadek przewodu

Oznaczenie studzienki 122,26 / 121,76 — Rzędna terenu / Rzędna dna studzienki

Uwaga!
Niniejszy projekt zagospodarowania sporządzony został na zeskanowanym elektronicznie oryginale mapy zasadniczej

KOWALSKI PRACOWNIA PROJEKTOWA

KOWALSKI Pracownia Projektowa Sp. z o.o.
Jarocin ul. Konwaliowa 2, 63-200 Jarocin

INWESTOR	GMINA PIASKI UL. 6 STYCZNIA 1, 63-820 PIASKI
OBIEKT	BUDOWA BOISKA WIELOFUNKCYJNEGO PRZY SZKOLE WIEJSKIEJ W BODZEWIE WRAZ Z INFRASTRUKTURĄ TECHNICZNĄ
ADRES BUDOWY	63-820 PIASKI, BODZEWO DZ.NR 274/7
TYTUŁ RYSUNKU	PZT - Instalacja kanalizacji deszczowej

PROJEKT TECHNICZNY	DATA WYKONANIA	02.2023	SYGNATURA 23.013	SKALA RYSUNKU	1:1000	NR RYSUNKU	PZT-01

PROJEKTANT BRANŻY SANITARNEJ	mgr inż. MARCIN WOŹNIAK uprawnienia do projektowania bez ograniczeń wspecjalności instalacyjnej w zakresie sieci, instalacji i urządzeń cieplnych, wentylacyjnych, gazowych,wodociągowych i kanalizacyjnych upr.nr.WKP/0250/POOS/05	PODPIS	DATA WYKONANIA 02.2023
OPRACOWUJĄCY	mgr inż. FRANCISZEK KOWALSKI	PODPIS	DATA WYKONANIA 02.2023