

MAPA DO CELÓW PROJEKTOWYCH
Skala 1 : 500

Województwo: mazowieckie
Powiat: żyrardowski
Jedn. ewid.: 143803, 2 Puszcz Marińska
Obręb: 0025 OLSZANKA, działka nr 2/1
Obręb: 0027 PUSZCZA MARIANSKA, działka nr 301, 69/1, 299, 315
Obręb: 0039 WYGODA, działka nr 159/2, 64/2, 62/4

GG.6640.685.2021

ARKUSZ NR 2

Układ współrzędnych prostokątnych płaskich „2000”
Układ wysokościowy „Kronstadt 86”

Przedstawiona sytuacja w zakresie opracowania oznaczonym linią przerywaną jest zgodna ze stanem faktycznym na gruncie na 23.02.2021 r.

Nie wykazuje się istnienia w terenie innych nie wykazanych na niniejszej mapie urządzeń podziemnych, które nie były zgłoszone do inwentaryzacji.

Mapę wykonano bez ustalenia obciążeń służebnościami gruntowymi.


Poświadczam, że niniejszy dokument został opracowany w wyniku prac geodezyjnych i kartograficznych, których rezultaty zawiera operat techniczny pozytywnie zweryfikowany. Jednocześnie informuję, że jestem świadomy odpowiedzialności karnej za złożenie fałszywego oświadczenia.

Identyfikator zgłoszenia prac geodezyjnych	GG.6640.685.2021
Organ służby geodezyjnej, który otrzymał zgłoszenie	Starosta Powiatu Żyrardowskiego
Wykonawca prac geodezyjnych	G. Kamińska, I. Walkowski-Walkiewicz P.U.G.-K. "GEOPLAN" w Skiermiewicach
Nr oraz data sporządzenia dokumentu zawierającego wynik pozytywnej weryfikacji	14.04.2021r.
Imię i nazwisko oraz numer uprawnień zawodowych kierownika prac	Ireneusz Walkowski-Walkiewicz Nr uprawnień 8847

WYKONAWCA:
G. Kamińska, I. Walkowski-Walkiewicz
P.U.G.-K. "GEOPLAN"
96-100 Skiermiewice, ul. Reymonta 9
tel. (0-46) 832-12-15
REGON 750054541 NIP 836-13-62-438
GEODETA I PRAWNICZY
Inż. Ireneusz Walkowski-Walkiewicz
upr. - 14133, nr 8847


Skierniewice dn. 14.04.2021 r.

SZKIC ORIENTACJI

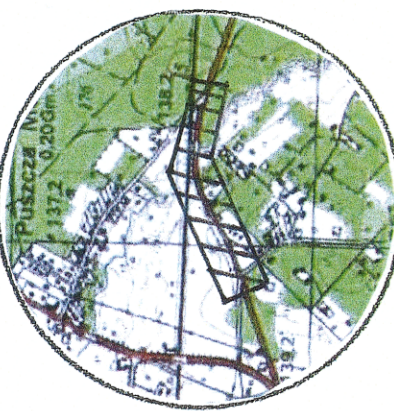

SKALA 1:25 000

Łączy ark. nr 1.....

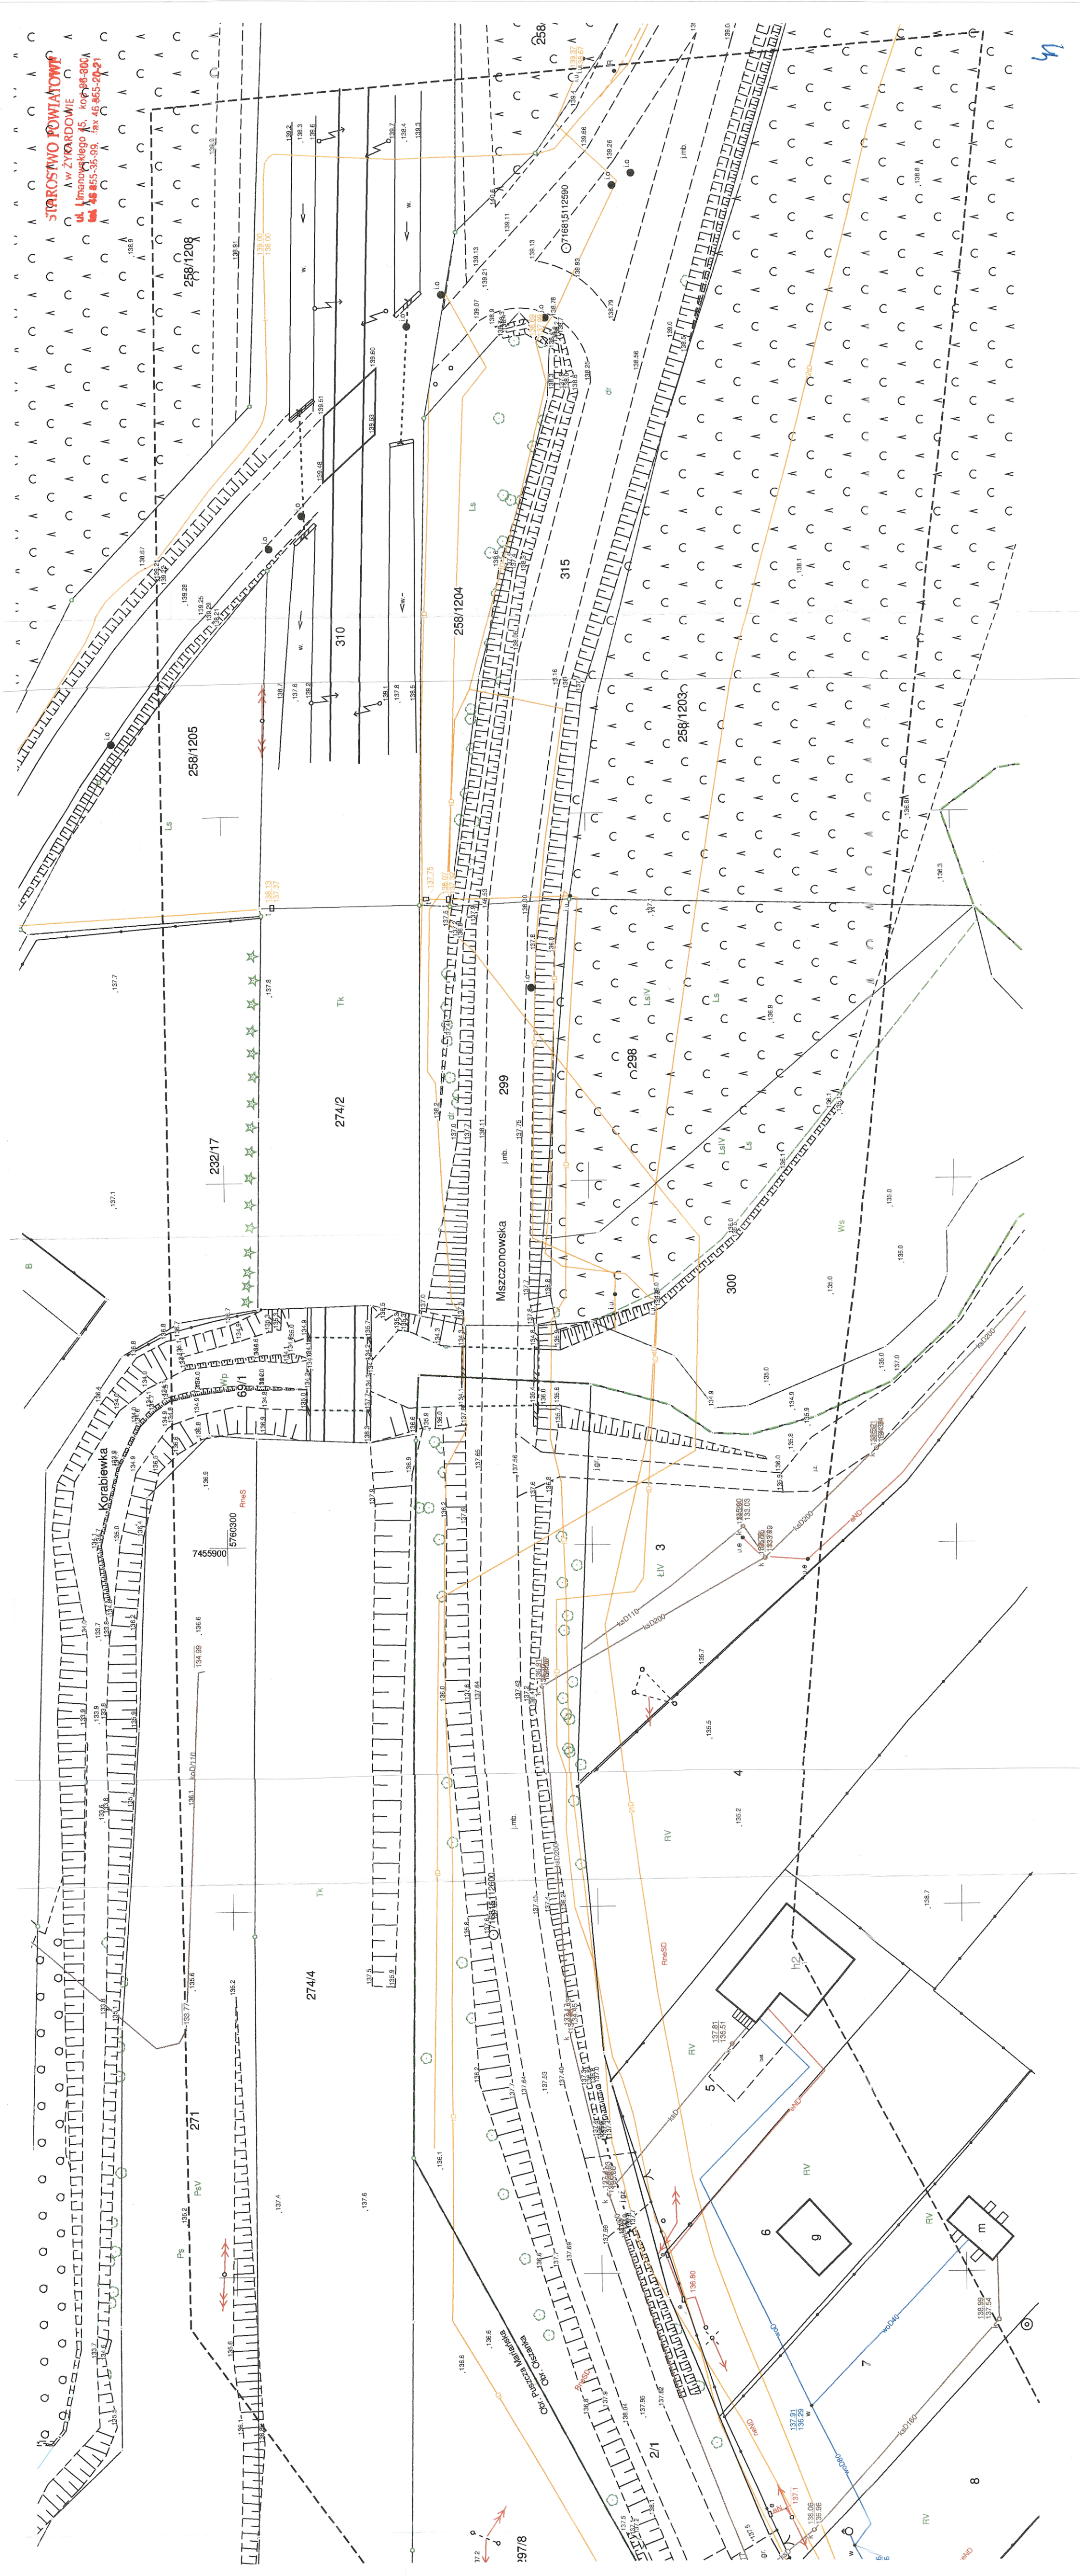

41