



A3

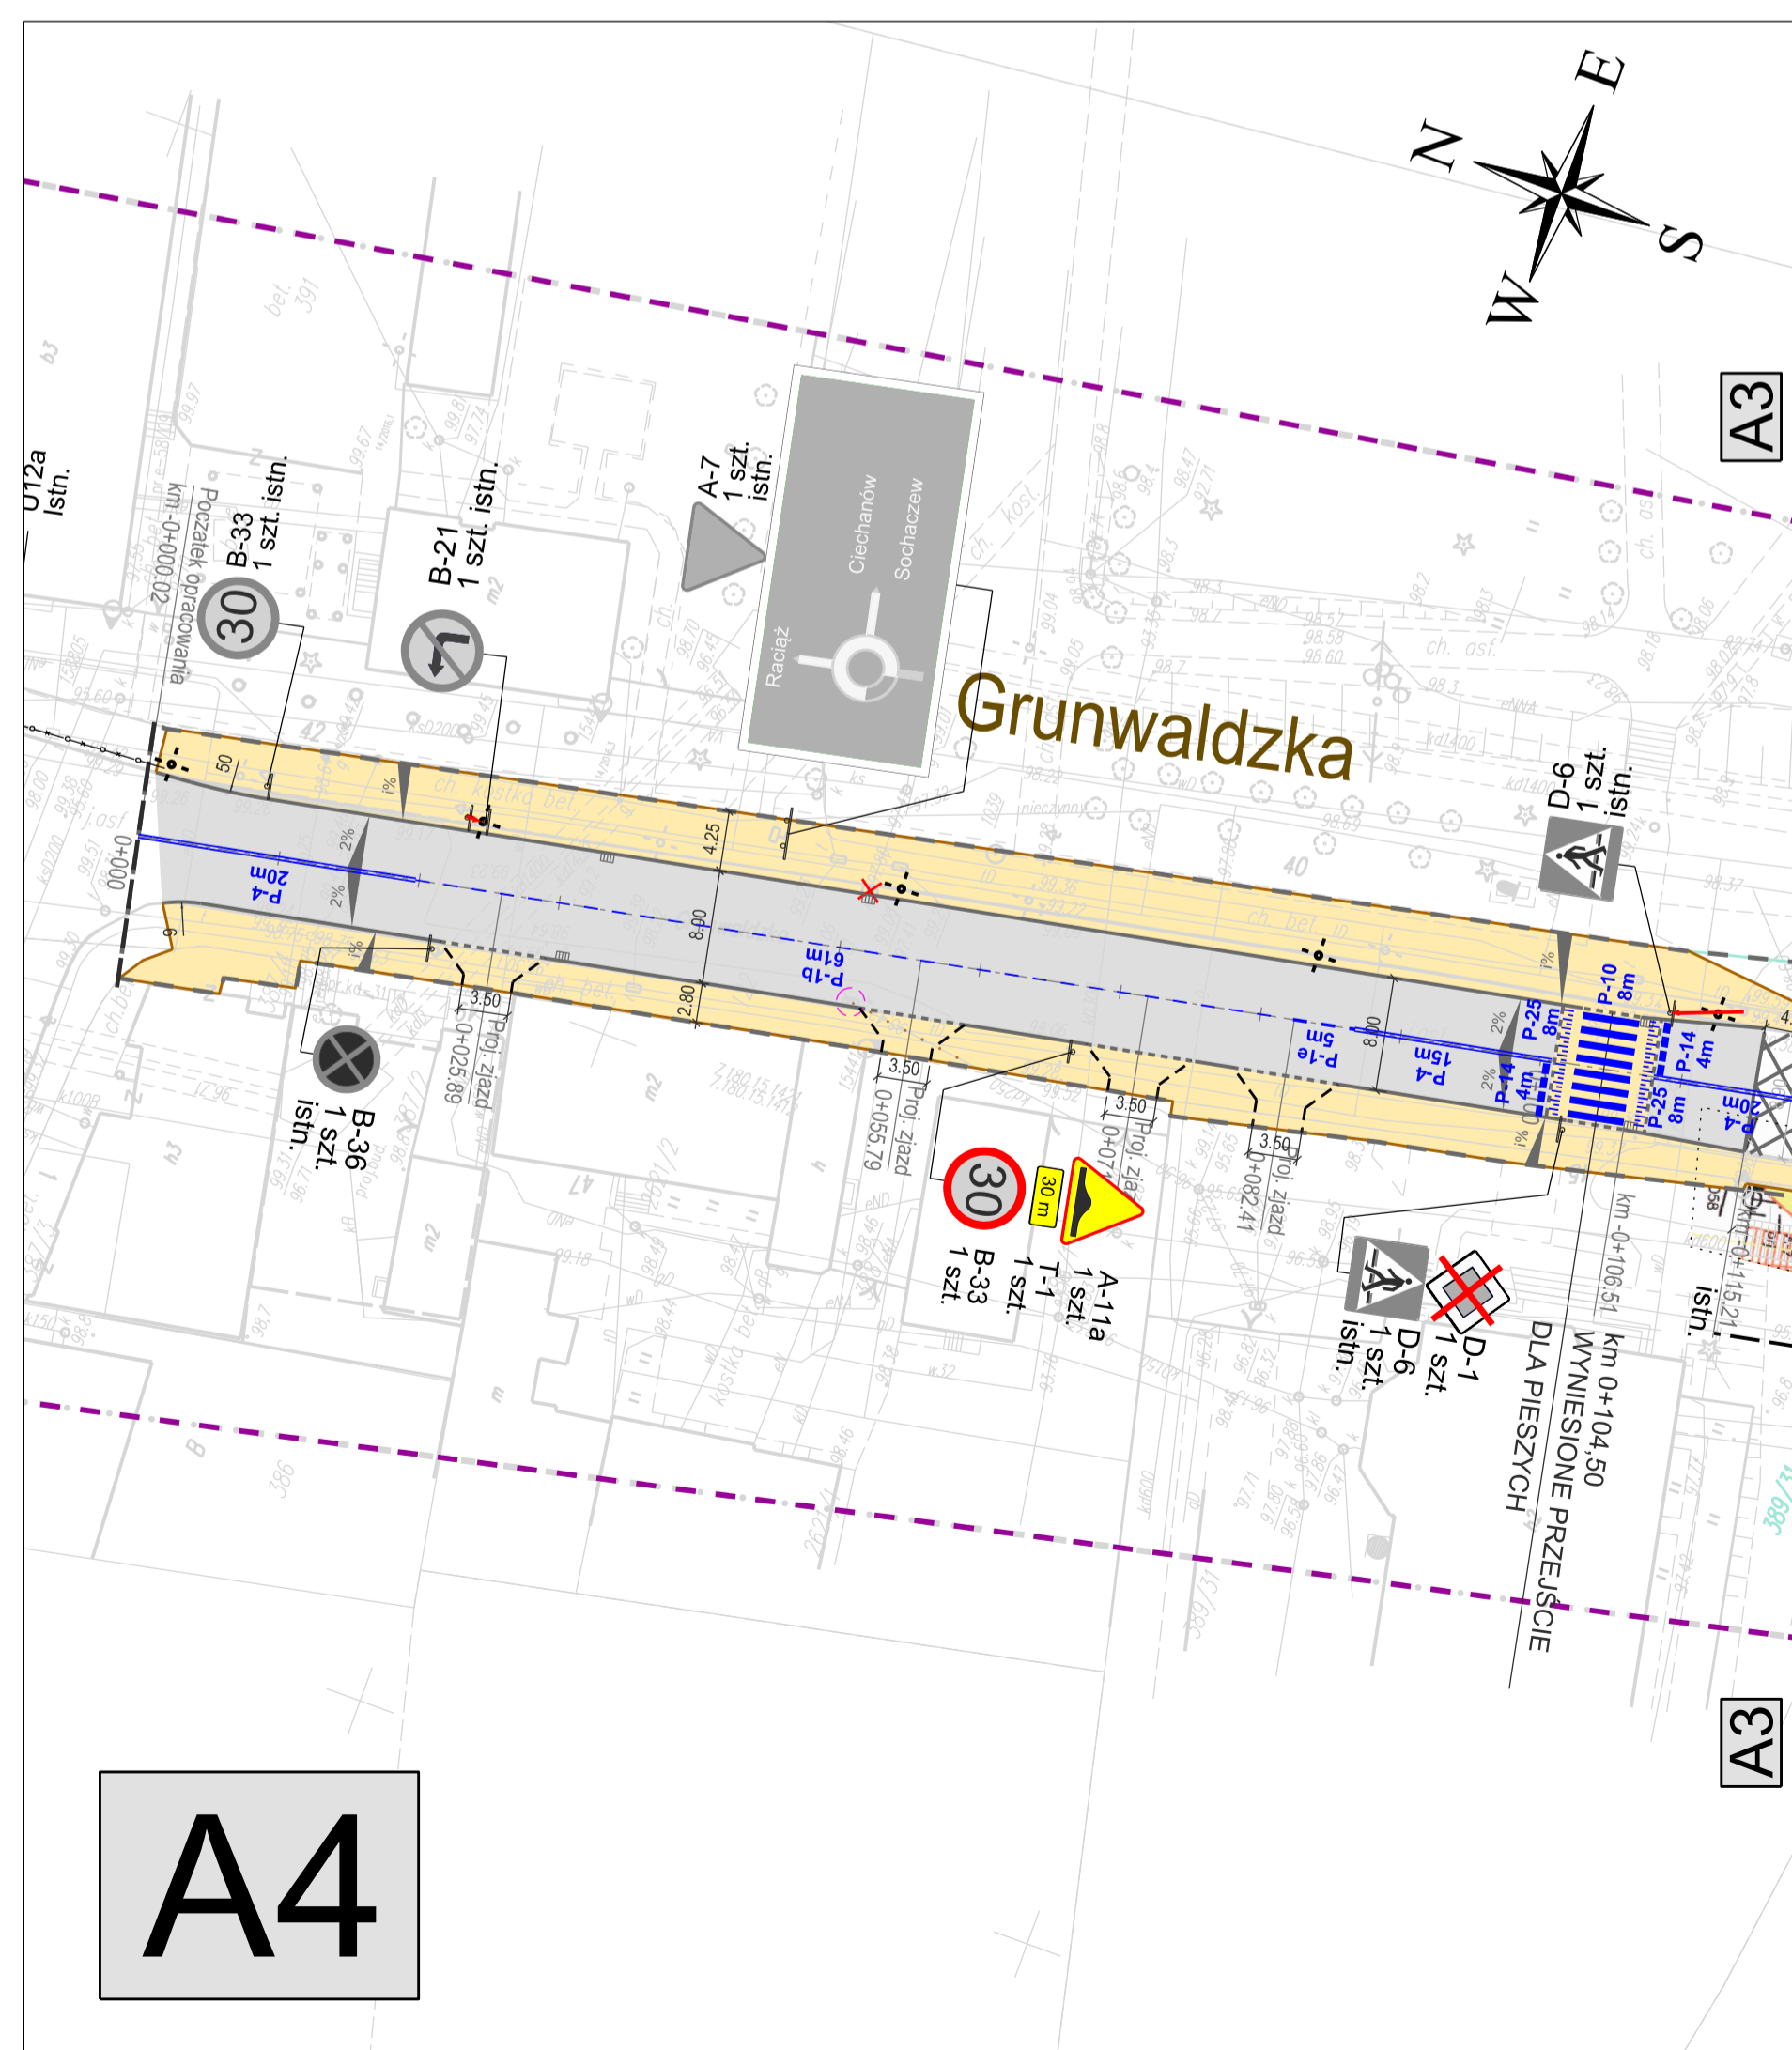

A4

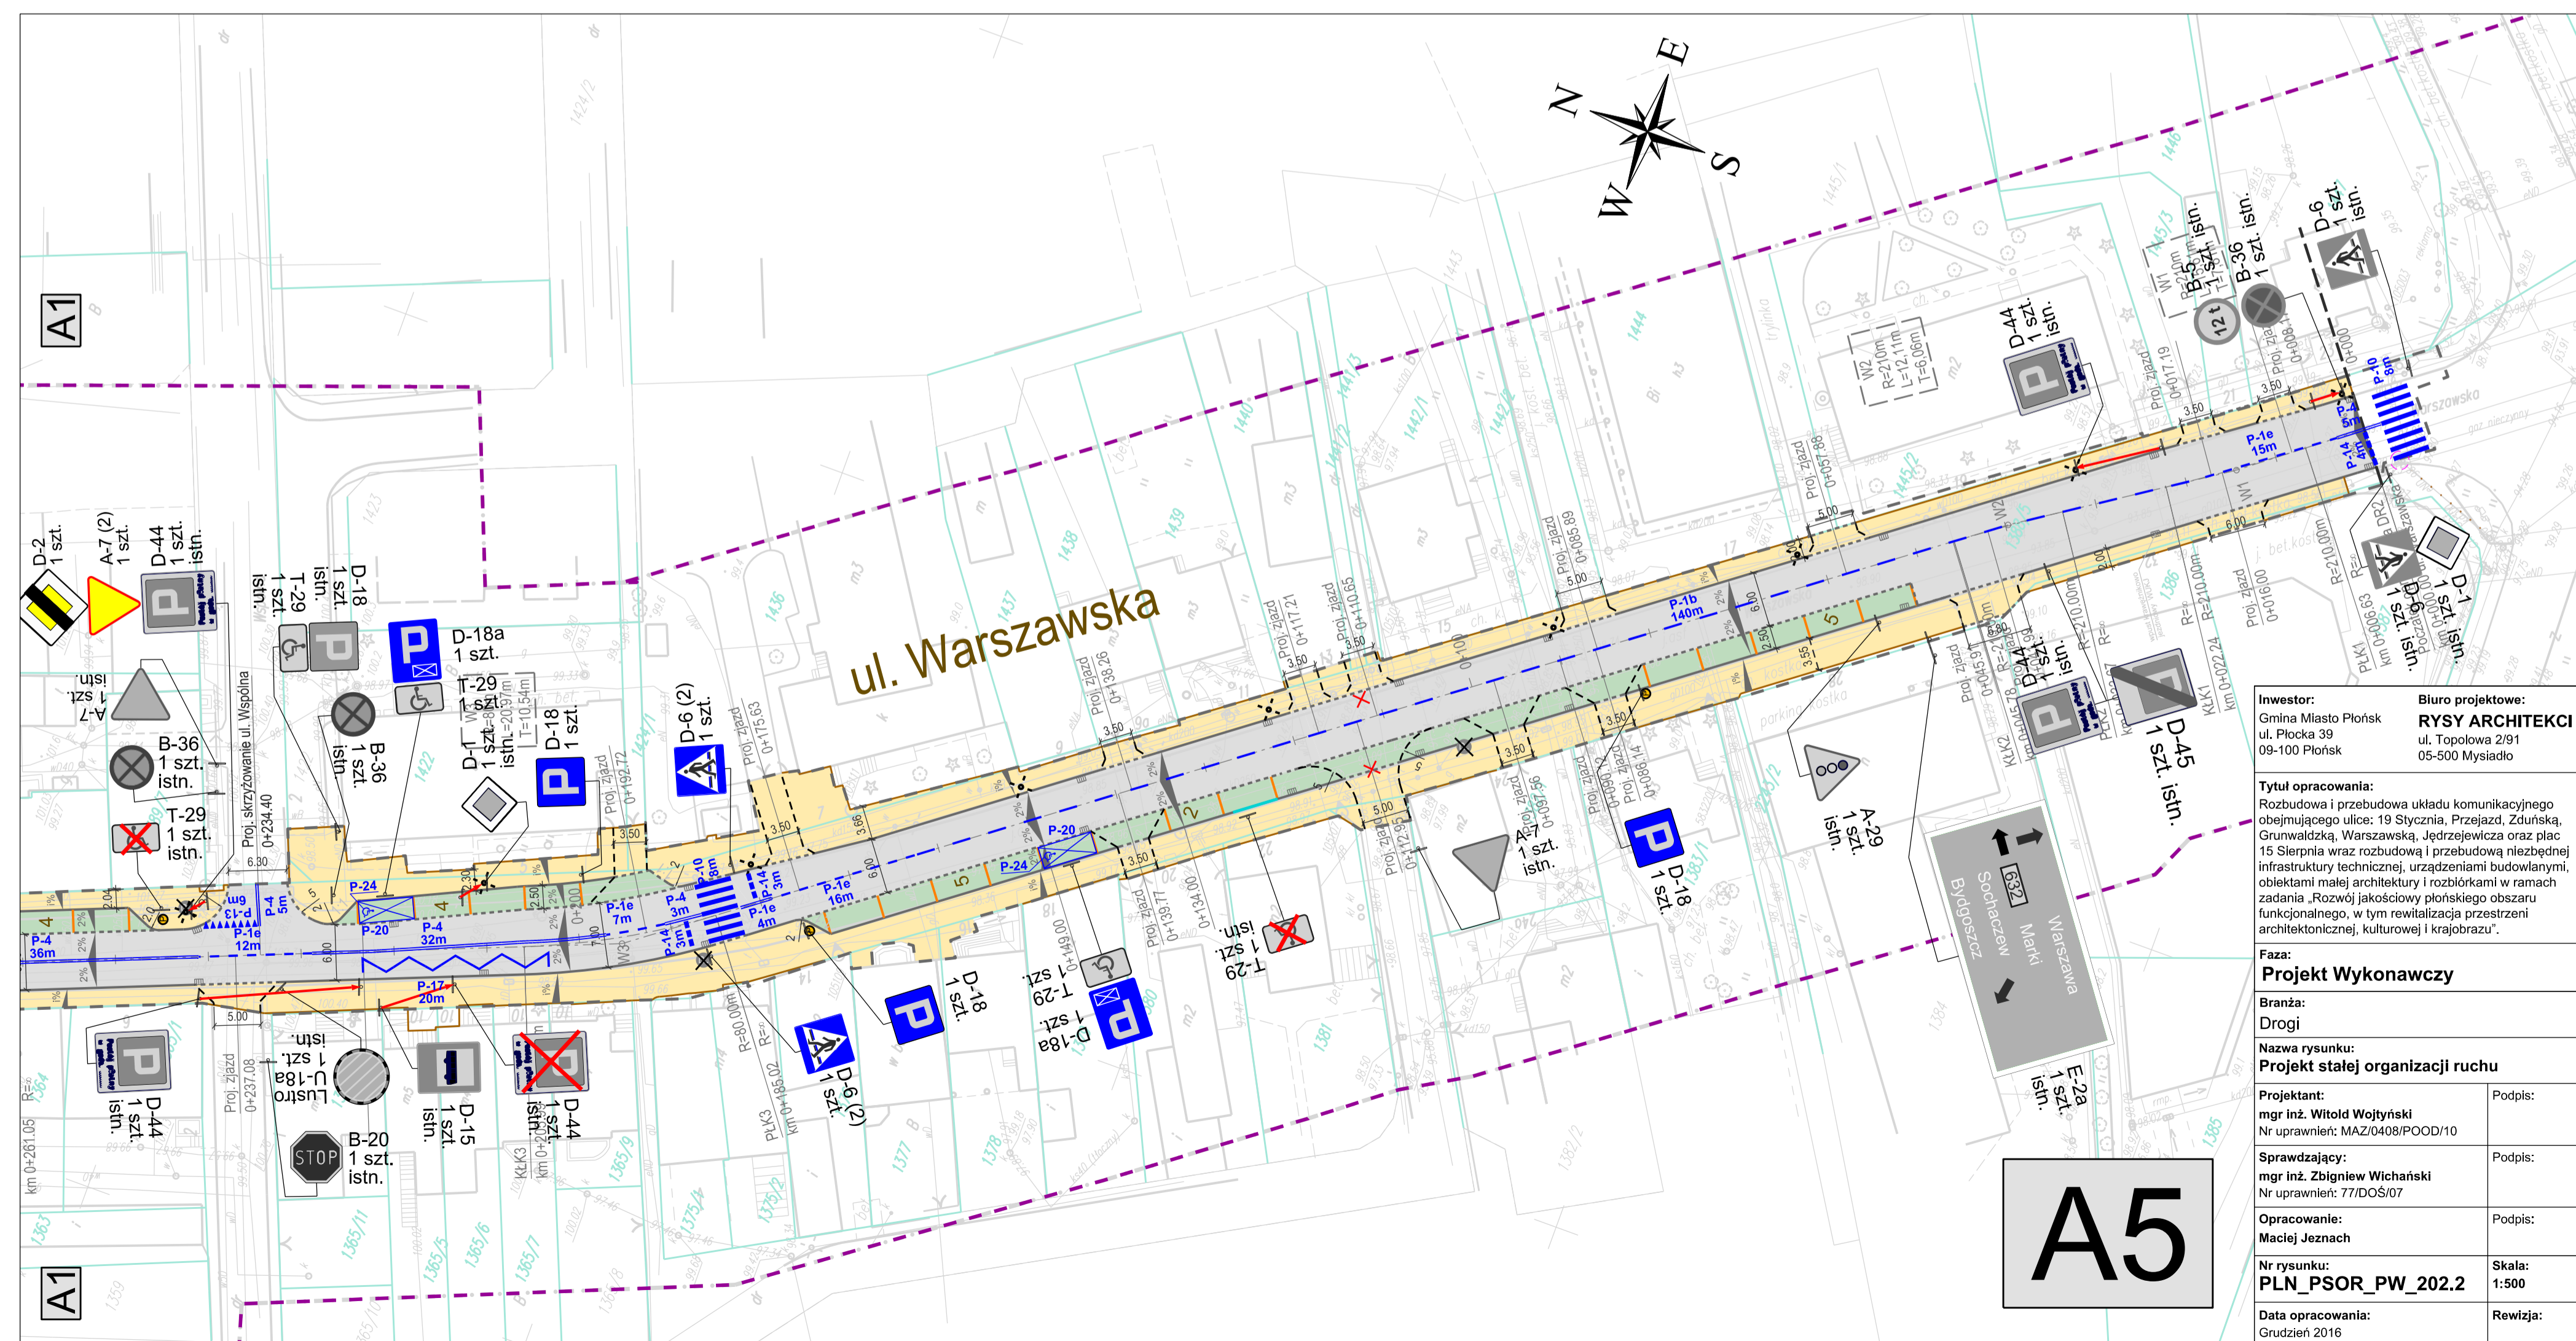

A5

Inwestor:
Gmina Miasto Piłsudski
ul. Płocka 39
09-100 Piłsudski

Biuro projektowe:
RYSY ARCHITEKCI
ul. Topolowa 2/91
05-500 Mysiadło

Tytuł opracowania:
Rozbudowa i przebudowa układu komunikacyjnego obejmującego ulice: 19 Stycznia, Przejazdy, Zdunska, Grunwaldzka, Warszawska, Jędrzejowicza oraz plac 15 Sierpnia wraz z rozbudową i przebudową niezbędnej infrastruktury technicznej, urządzeniami budowlanymi, obiektami małej architektury i rozbiórkami w ramach zadania „Rozwój jakościowy piłsudskiego obszaru funkcjonalnego, w tym rewitalizacja przestrzeni architektonicznej, kulturowej i krajobrazu”.

Faza:
Projekt Wykonawczy

Branża:
Drogi

Nazwa rysunku:
Projekt stałej organizacji ruchu

Projektant: mgr inż. Witold Wojtyński Nr uprawnień: MAZ/0408/POOD/10	Podpis:
Sprawdzający: mgr inż. Zbigniew Wichañski Nr uprawnień: 77/DOS/07	Podpis:
Opracowanie: Maciej Jeznach	Podpis:
Nr rysunku: PLN_PSOR_PW_202.2	Skala: 1:500
Data opracowania: Grudzień 2016	Redyż: