


Schemat uzdatniania wody istniejący i projektowany

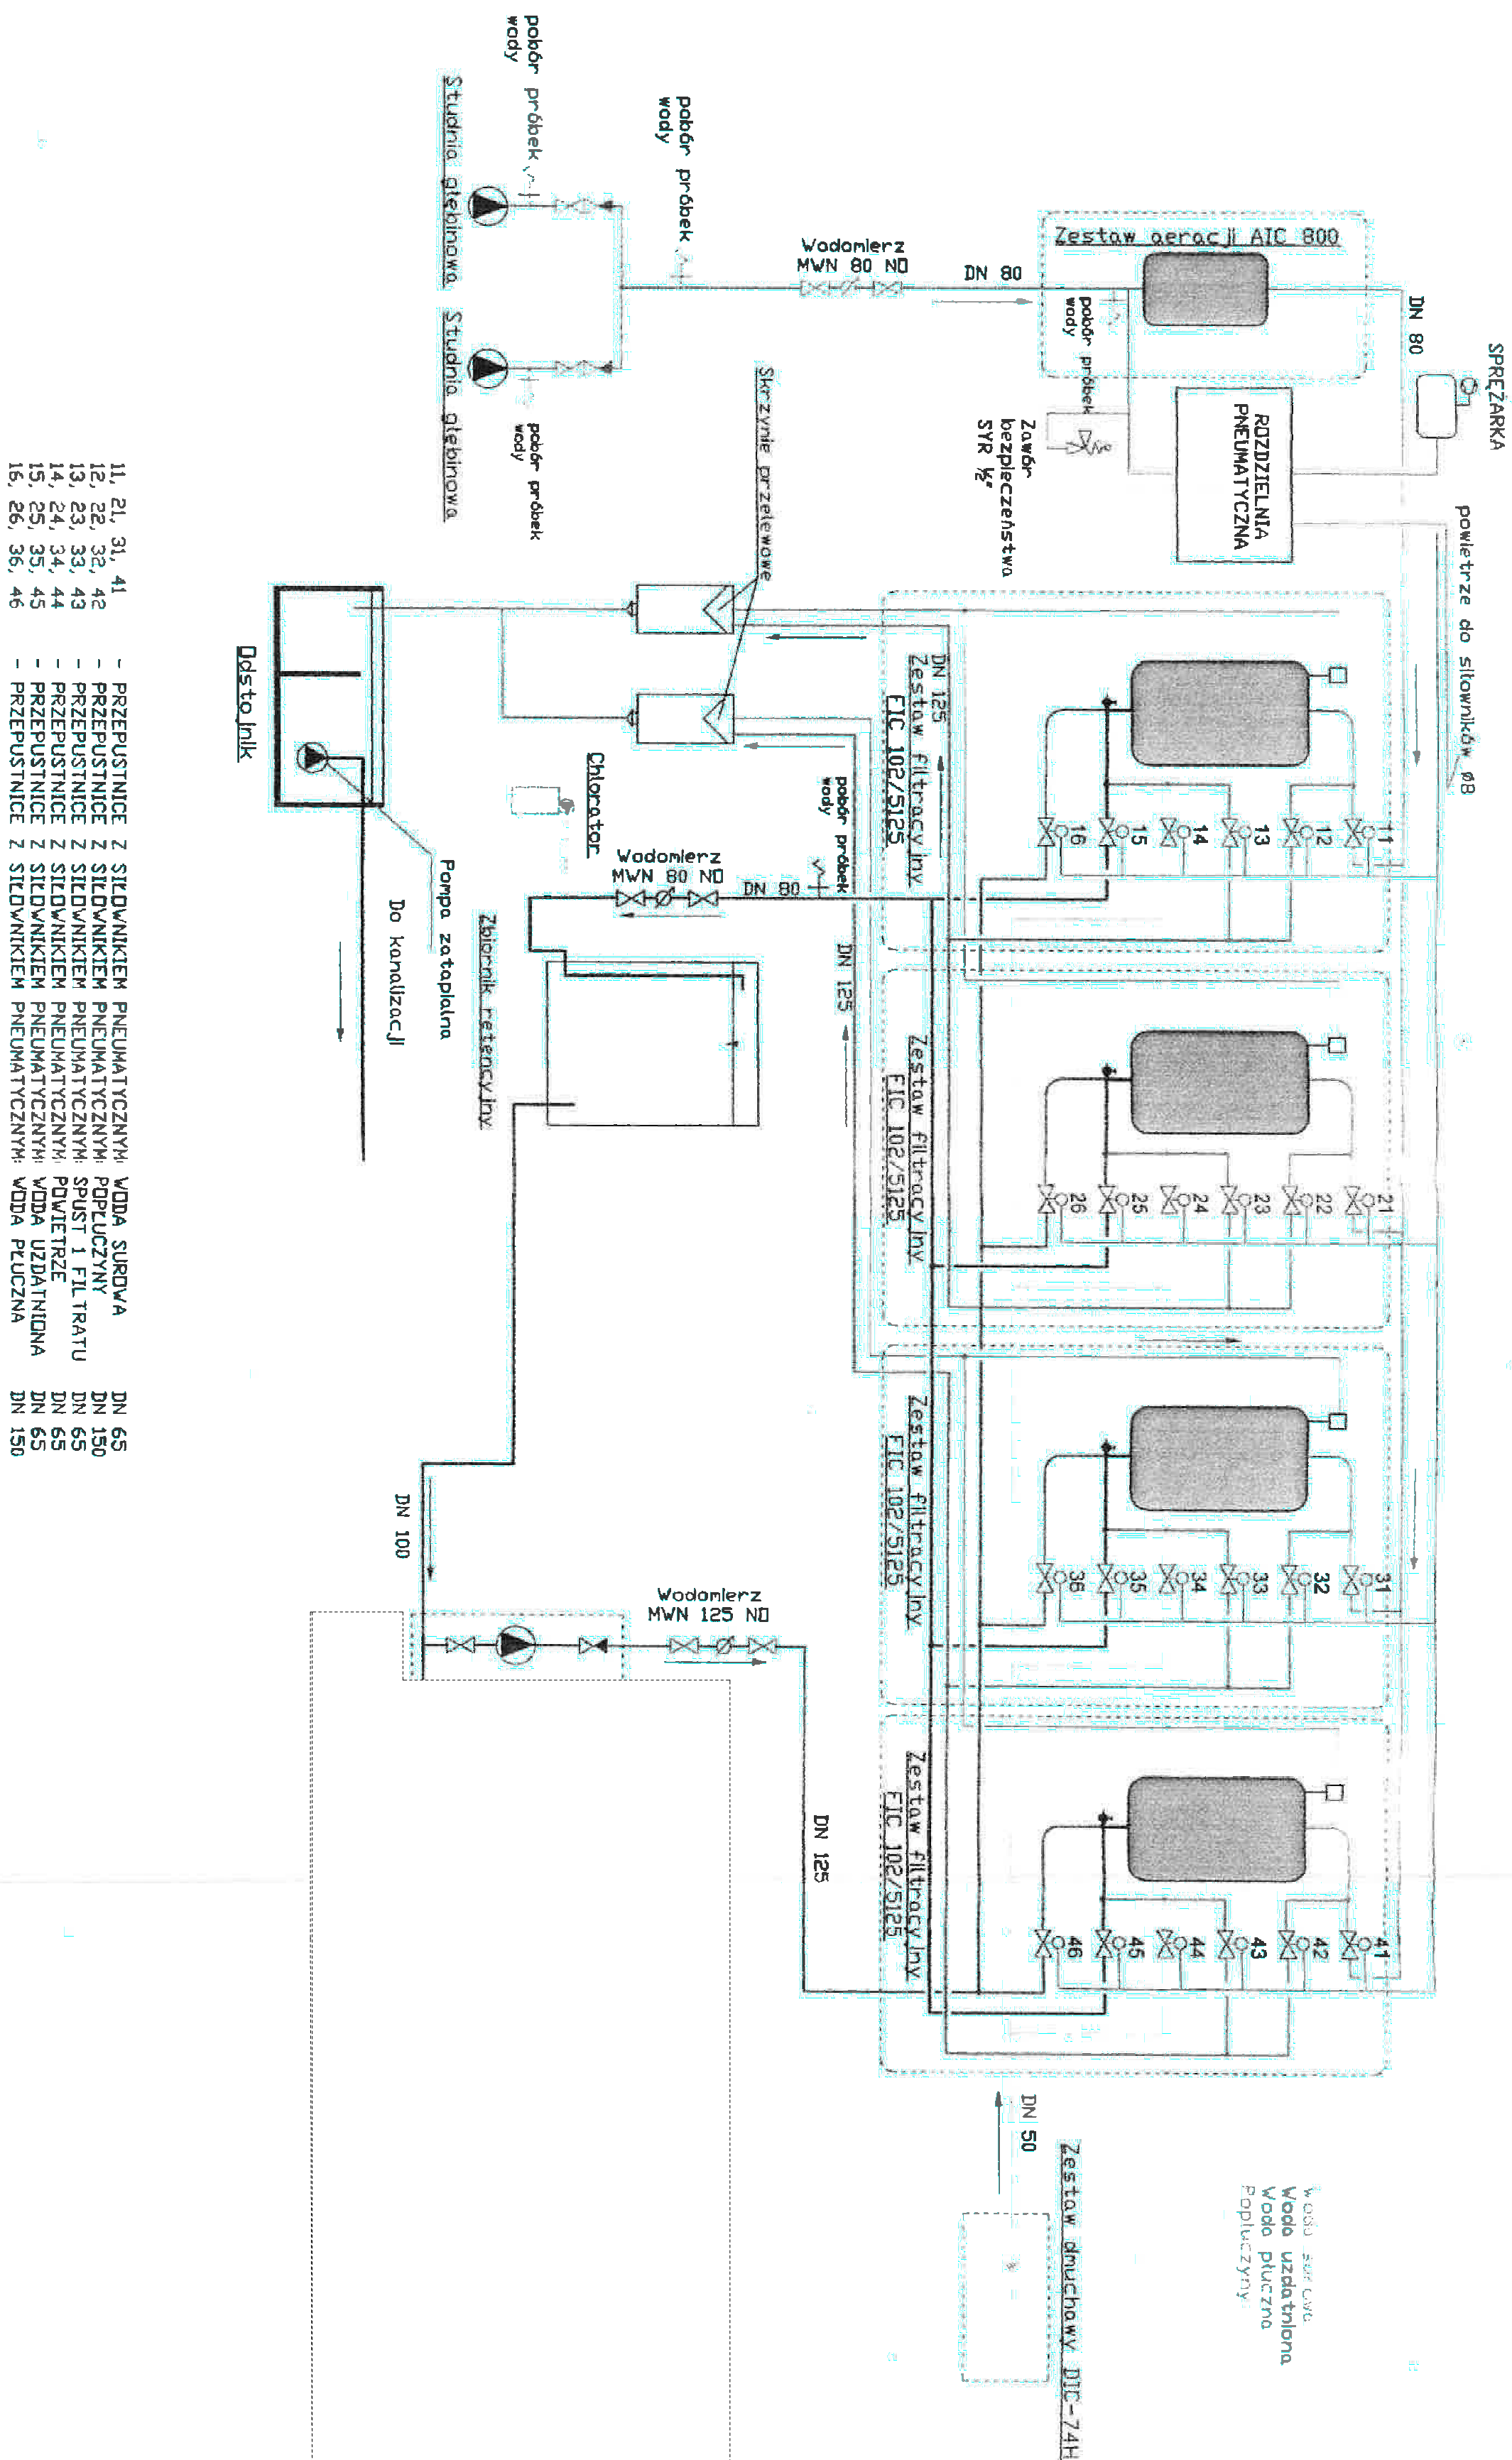

Załącznik nr 4
Schemat uzdatniania wody istniejący i projektowany