



ViaAmbra Sebastian Grabiński
ul. Krucza 19/61
00 - 525 Warszawa
tel. 660 678 810
s.grabinski@interia.pl

PROJEKT TECHNICZNY

Nazwa inwestora wraz z adresem: Powiat Gorlicki
ul. Biecka 3,
38-300 Gorlice

TOM III

Nazwa zamierzenia budowlanego: **Przebudowa dróg dojazdowych do pól w ramach operacji pn. „Scalanie gruntów wsi Raclawice, gmina Biecz, powiat Gorlice”**

Adres i kategoria obiektu budowlanego: Przebudowa dróg dojazdowych do pól w ramach operacji pn. „Scalanie gruntów wsi Raclawice, gmina Biecz, powiat Gorlice”
Droga nr 13 (270049K)
Kategoria obiektu budowlanego: XXV – drogi

Nazwa elementu projektu budowlanego: **PROJEKT TECHNICZNY**
Branża: Drogowa

Nazwę jednostki ewidencyjnej, nazwę i numer obrębu ewidencyjnego oraz numery działek ewidencyjnych, na których obiekt jest usytuowany: województwo małopolskie, gmina Biecz, powiat Gorlicki:

Obręb Raclawice: działka ewidencyjna nr 134

Funkcja (branża)	Imię i nazwisko	Uprawnienia	Specjalność	Podpis
Projektował (b. drogowa)	mgr inż. Sebastian Grabiński	MAZ/0014/PWBD/18	Uprawnienia budowlane do projektowania i kierowania robotami budowlanymi w specjalności inżynierskiej drogowej bez ograniczeń	
Sprawdził (b. drogowa)	mgr inż. Andrzej Duliński	MAZ/0012/PWBD/18	Uprawnienia budowlane do projektowania i kierowania robotami budowlanymi w specjalności inżynierskiej drogowej bez ograniczeń	
Sporządziła	mgr inż. Anna Winckiewicz	-		

Gdańsk, 20 czerwca 2023 r. EGZ. ...

SPIS TREŚCI

TOM III	PROJEKT TECHNICZNY
----------------	---------------------------

I. CZĘŚĆ OPISOWA.....	3
1 Podstawa opracowania.....	3
2 Zakres opracowania.....	3
3 Zamierzony sposób użytkowania oraz program użytkowy obiektu budowlanego .	3
4 Opis stanu istniejącego.....	3
5 Opis stanu projektowanego.....	4
6 Opinia geotechniczna	4
II. CZĘŚĆ RYSUNKOWA	5
Rys. 1 – Plan Orientacyjny skala 1:20 000.....	5
Rys. 2 – Plan Sytuacyjny skala 1:1000	5
Rys. 3 – Przekroje normalne skala 1:50.....	5

I. CZĘŚĆ OPISOWA

1 Podstawa opracowania

- Ustawa z dnia 7 lipca 1994r. - Prawo budowlane (Dz. U. 2023, poz. 682, z późn. zm.)
- Ustawa z dnia 27 kwietnia 2001r. - Prawo ochrony środowiska (Dz.U. 2022 poz. 2556, z późn. zm.)
- Ustawa z dnia 20 lipca 2017r. - Prawo wodne (Dz.U. 2022 poz. 2625, z późn. zm.),
- Rozporządzenie Ministra Infrastruktury z dnia 24 czerwca 2022 r. w sprawie przepisów techniczno-budowlanych dotyczących dróg publicznych (Dz.U. 2022 poz. 1518),
- Obowiązujące normy, przepisy i instrukcje.

2 Zakres opracowania

Przedmiotem niniejszego opracowania jest wykonanie dokumentacji projektowej dla zadania pn.: „Przebudowa dróg dojazdowych do pól w ramach operacji pn. „Scalanie gruntów wsi Raclawice, gmina Biecz, powiat Gorlice” w zakresie obejmującym drogę oznaczoną w ramach przedmiotowego zadania jako „droga nr 13” na odcinku od KM 0+003 do KM 0+147.

3 Zamierzony sposób użytkowania oraz program użytkowy obiektu budowlanego

Inwestycja stanowi dojazd do terenów mieszkalnych, rolniczych oraz leśnych. Zamierzony sposób użytkowania zgodny jest z warunkami decyzji o ustaleniu lokalizacji inwestycji celu publicznego.

4 Opis stanu istniejącego

Droga nr 13 zlokalizowana jest na terenie gminy Biecz, na działce nr 134, obręb Raclawice i stanowi ona odcinek drogi publicznej nr 270049K. Długość drogi objętej przebudową wynosi 144m (KM 0+003 do KM 0+147).

Pas drogowy działki nr 134 posiada szerokość ok. 6,5 m. W stanie istniejącym zlokalizowana jest droga kruszywowa o szerokości 4,5 m (jezdnia o szerokości 3,5 m wraz z zarośniętymi trawą kruszowymi poboczami o szerokości 0,5 m), charakteryzująca się nierównościami.

Do przedmiotowej drogi dowiązuje się droga publiczna określona w ramach zadania inwestycyjnego jako droga nr 12, będąca kontynuacją drogi nr 270049K, a także droga niepubliczna nr 22.

Natężenie ruchu w ciągu dnia określa się jako bardzo małe.

Na podstawie obowiązującego Miejscowego Planu Zagospodarowania Przestrzennego Gminy Biecz (Uchwała Nr XVI/156/2004 Rady Miejskiej w Bieczu z dnia 9 grudnia 2004 r.) stwierdzono, iż:

- teren inwestycji nie jest położony w granicach strefy ochrony konserwatorskiej;
- teren inwestycji nie jest położony w granicach strefy ochrony krajobrazu.

5 Opis stanu projektowanego

Projekt zakłada remont istniejącej drogi w celu poprawy komfortu użytkowników drogi i wzrostu bezpieczeństwa ruchu drogowego.

Projektuje się przebudowę drogi o szerokości jezdni 3,5 m z obustronnymi poboczami o szerokości 0,5 m, poprzez wzmocnienie warstwą gruntu stabilizowanego i mieszanki niezwiązanej z kruszywem na odcinku od KM 0+003 do KM 0+147. Przebudowa drogi obejmuje także uzupełnienie poboczy. Zakłada się, iż odwodnienie drogi odbywać się będzie zgodnie ze stanem istniejącym powierzchniowo do gruntu. W lokalizacji występowania istniejących rowów, należy przewidzieć ich oczyszczenie i odmulenie. W związku z przedmiotową inwestycją nie zakłada się wycinki drzew wymagających pozwolenia na wycinkę.

Dane projektowe:

- Szerokość jezdni: 3,5 m
- Spadek poprzeczny jezdni: daszkowy 2%
- Szerokość poboczy: 0,5 m
- Spadek poprzeczny pobocza: 8,0 %
- Pochylenie skarp: 1:1,5
- klasa techniczna D
- Prędkość projektowa 30 km/h

Konstrukcja nawierzchni jezdni na odcinku od KM 0+003 do KM 0+147:

- Mieszanka niezwiązana z kruszywem C90/3 o uziarnieniu 0/31,5 – gr. 15 cm
- Podbudowa zasadnicza z gruntu stabilizowanego cementem C1,5/2 – gr. 17 cm

Konstrukcja poboczy:

- Mieszanka niezwiązana z kruszywem C90/3 o uziarnieniu 0/31,5 – gr.10 cm

6 Opinia geotechniczna

Na podstawie § 4 pkt. 4 Dz.U.2012.0.463 - Rozporządzenie Ministra Transportu, Budownictwa i Gospodarki Morskiej z dnia 25 kwietnia 2012 r. w sprawie ustalania geotechnicznych warunków posadowienia obiektów budowlanych zakwalifikowano obiekt do I kategorii geotechnicznej w prostych warunkach gruntowych.

Warunki geotechniczne należy uznać za proste.

II. CZĘŚĆ RYSUNKOWA

Rys. 1 – Plan Orientacyjny



skala 1:20 000

Rys. 2 – Plan Sytuacyjny

skala 1:1000


Rys. 3 – Przekroje normalne

skala 1:50

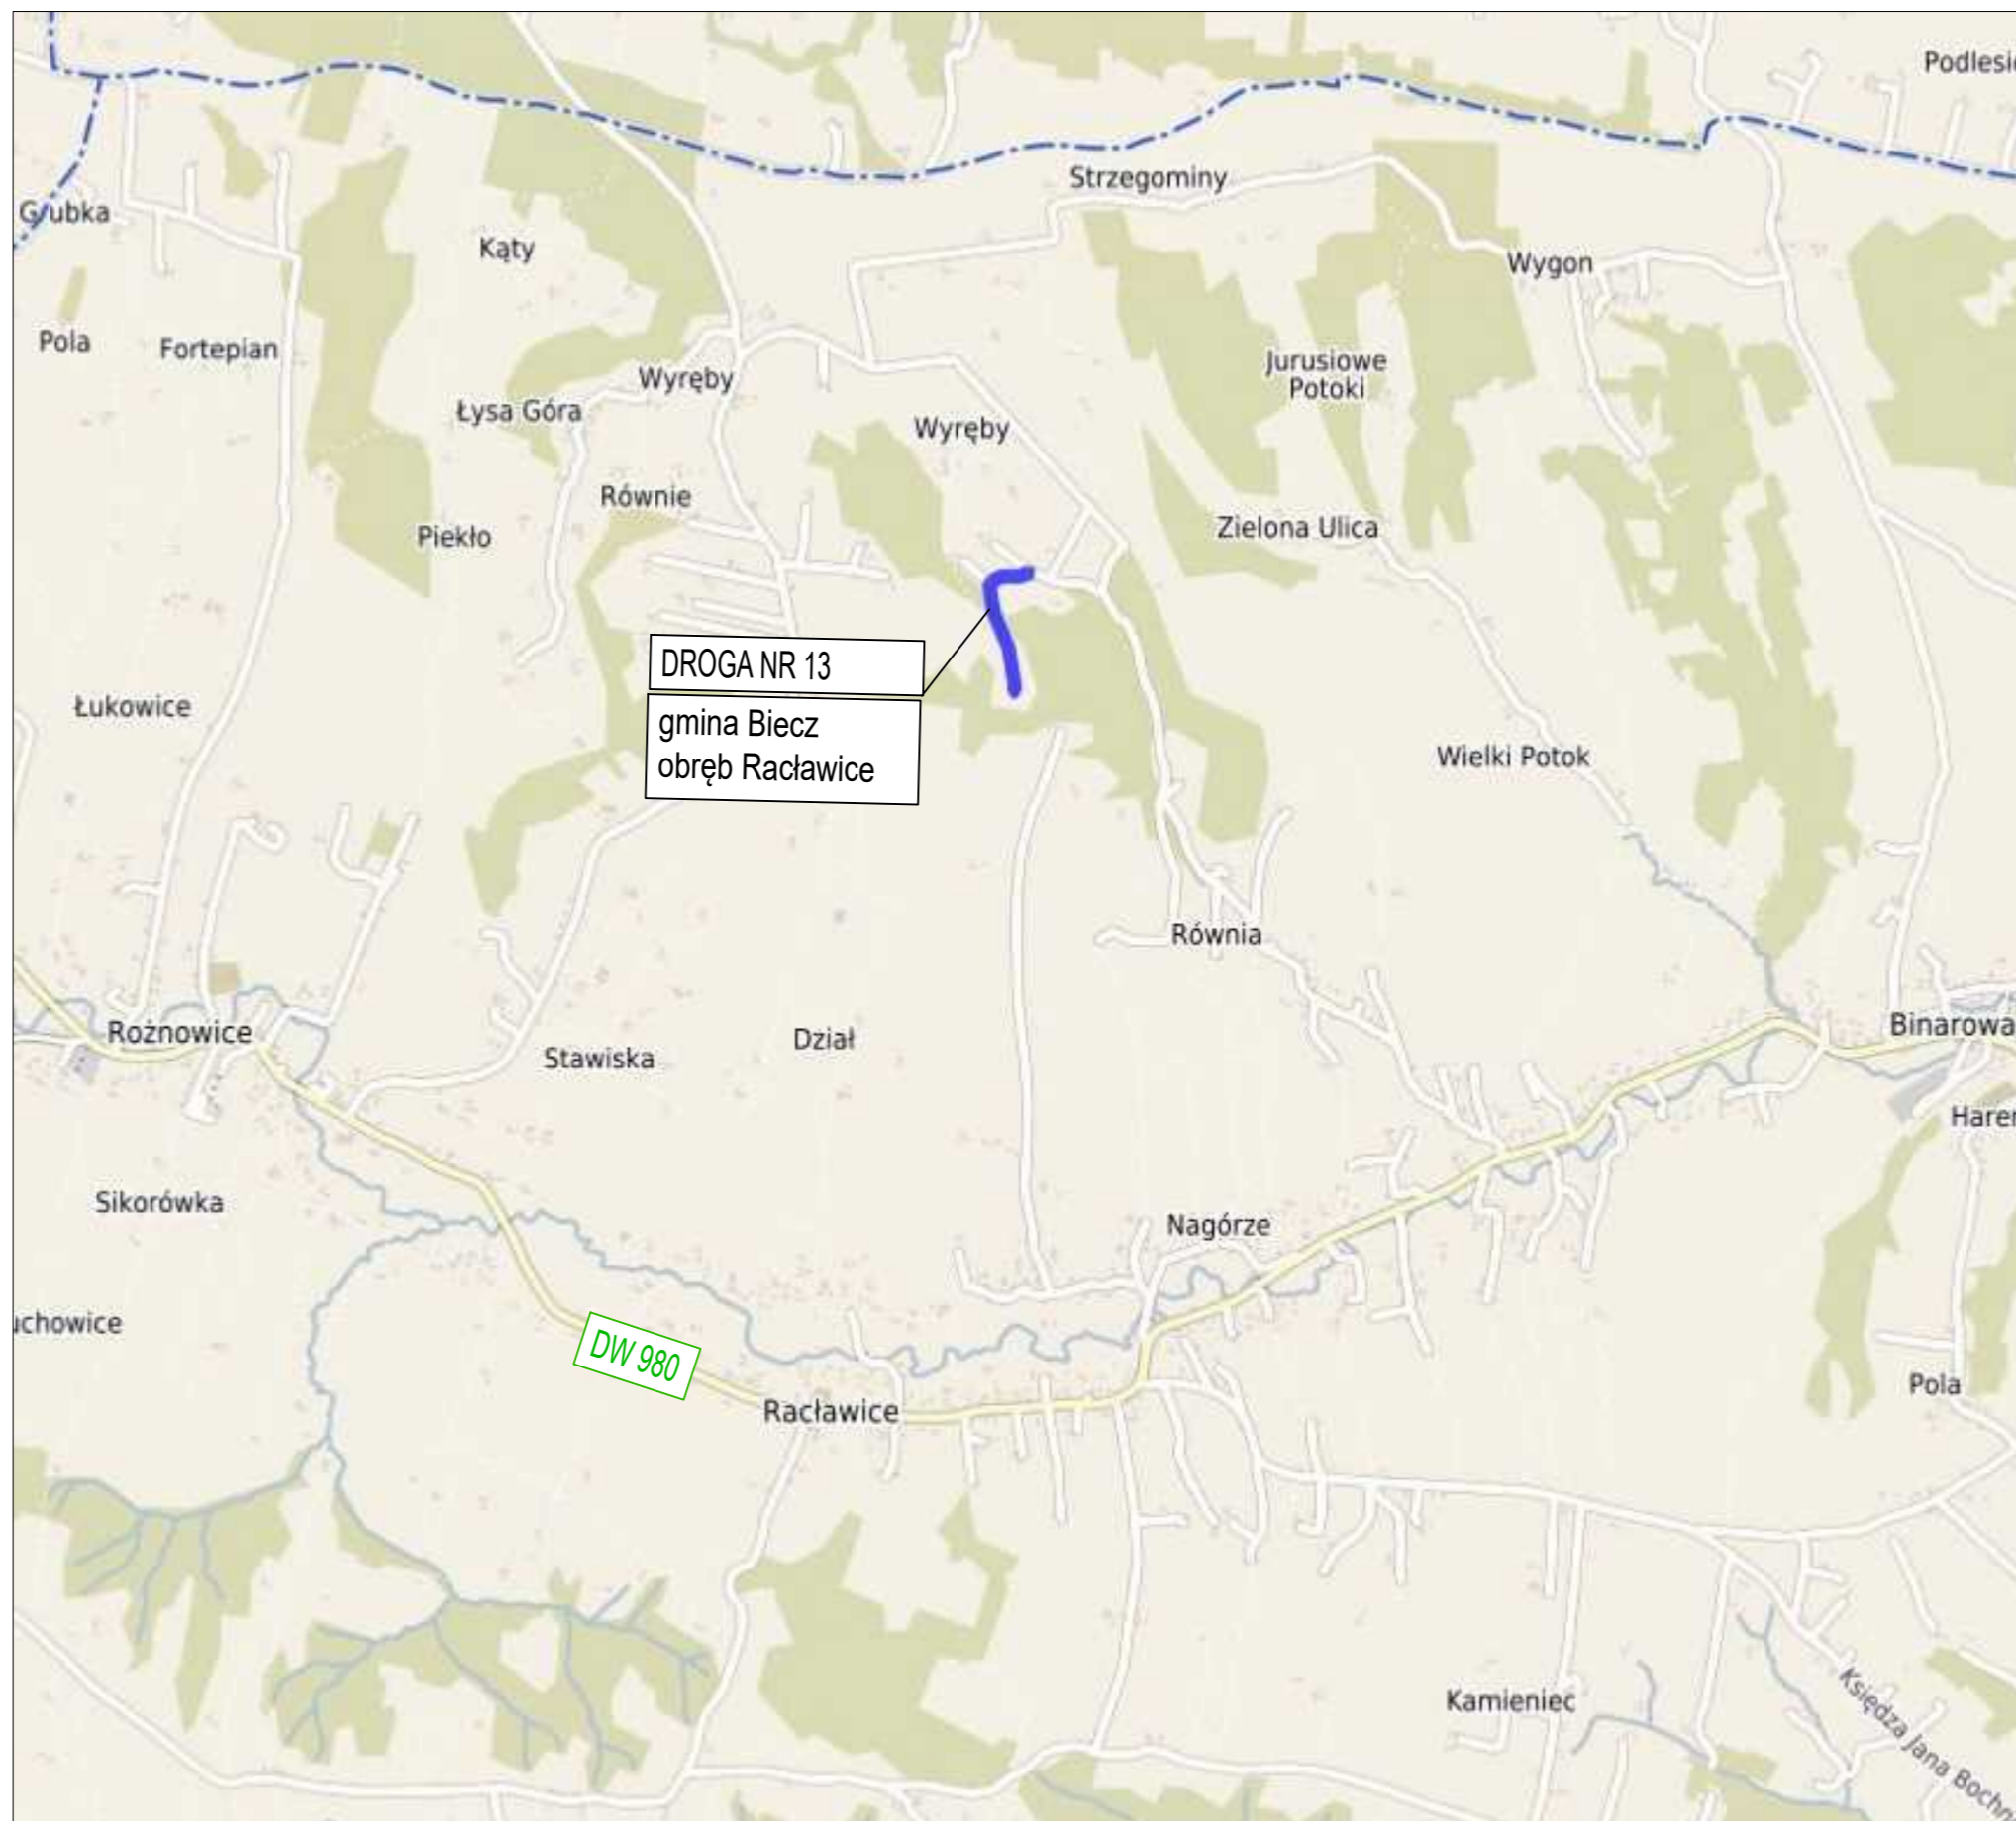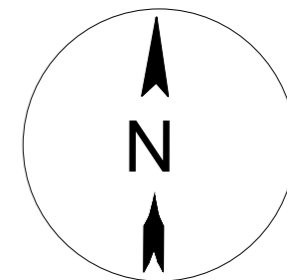

DROGA NR 13
gmina Biecz
obręb Raclawice

JEDNOSTKA PROJEKTOWA		Via Ambra Sebastian Grabiński ul. Krucza 19/61, 00-525 Warszawa		Projekty drogowe WA
INWESTOR		Powiat Gorlicki ul. Biecka 3 38-300 Gorlice		
NAZWA I ADRES OBIEKTU BUDOWLANEGO				
Przebudowa dróg dojazdowych do pól w ramach operacji pn.:Scalenie gruntów wsi Raclawice, gmina Biecz, powiat Gorlice				
TYTUŁ RYSUNKU	PLAN ORIENTACYJNY			
FUNKCJA BRANŻA	IMIĘ I NAZWISKO SPECJALNOŚĆ I NUMER UPRAWNIEN BUDOWLANYCH	PODPIS	DATA	
PROJEKTANT branża drogowa	mgr inż. Sebastian Grabiński Uprawnienia budowlane do projektowania bez ograniczeń w specjalności drogowej nr MAZ/0014/PWBD/18		06.2023r.	
SPRAWDZAJĄCY branża drogowa	mgr inż. Andrzej Duliński Uprawnienia budowlane do projektowania bez ograniczeń w specjalności drogowej nr MAZ/0012/PWBD/18		06.2023r.	
SPORZĄDZIŁA	mgr inż. Anna Winckiewicz		06.2023r.	
SKALA RYS. 1:20 000		NR RYS. 1	ARKUSZ	

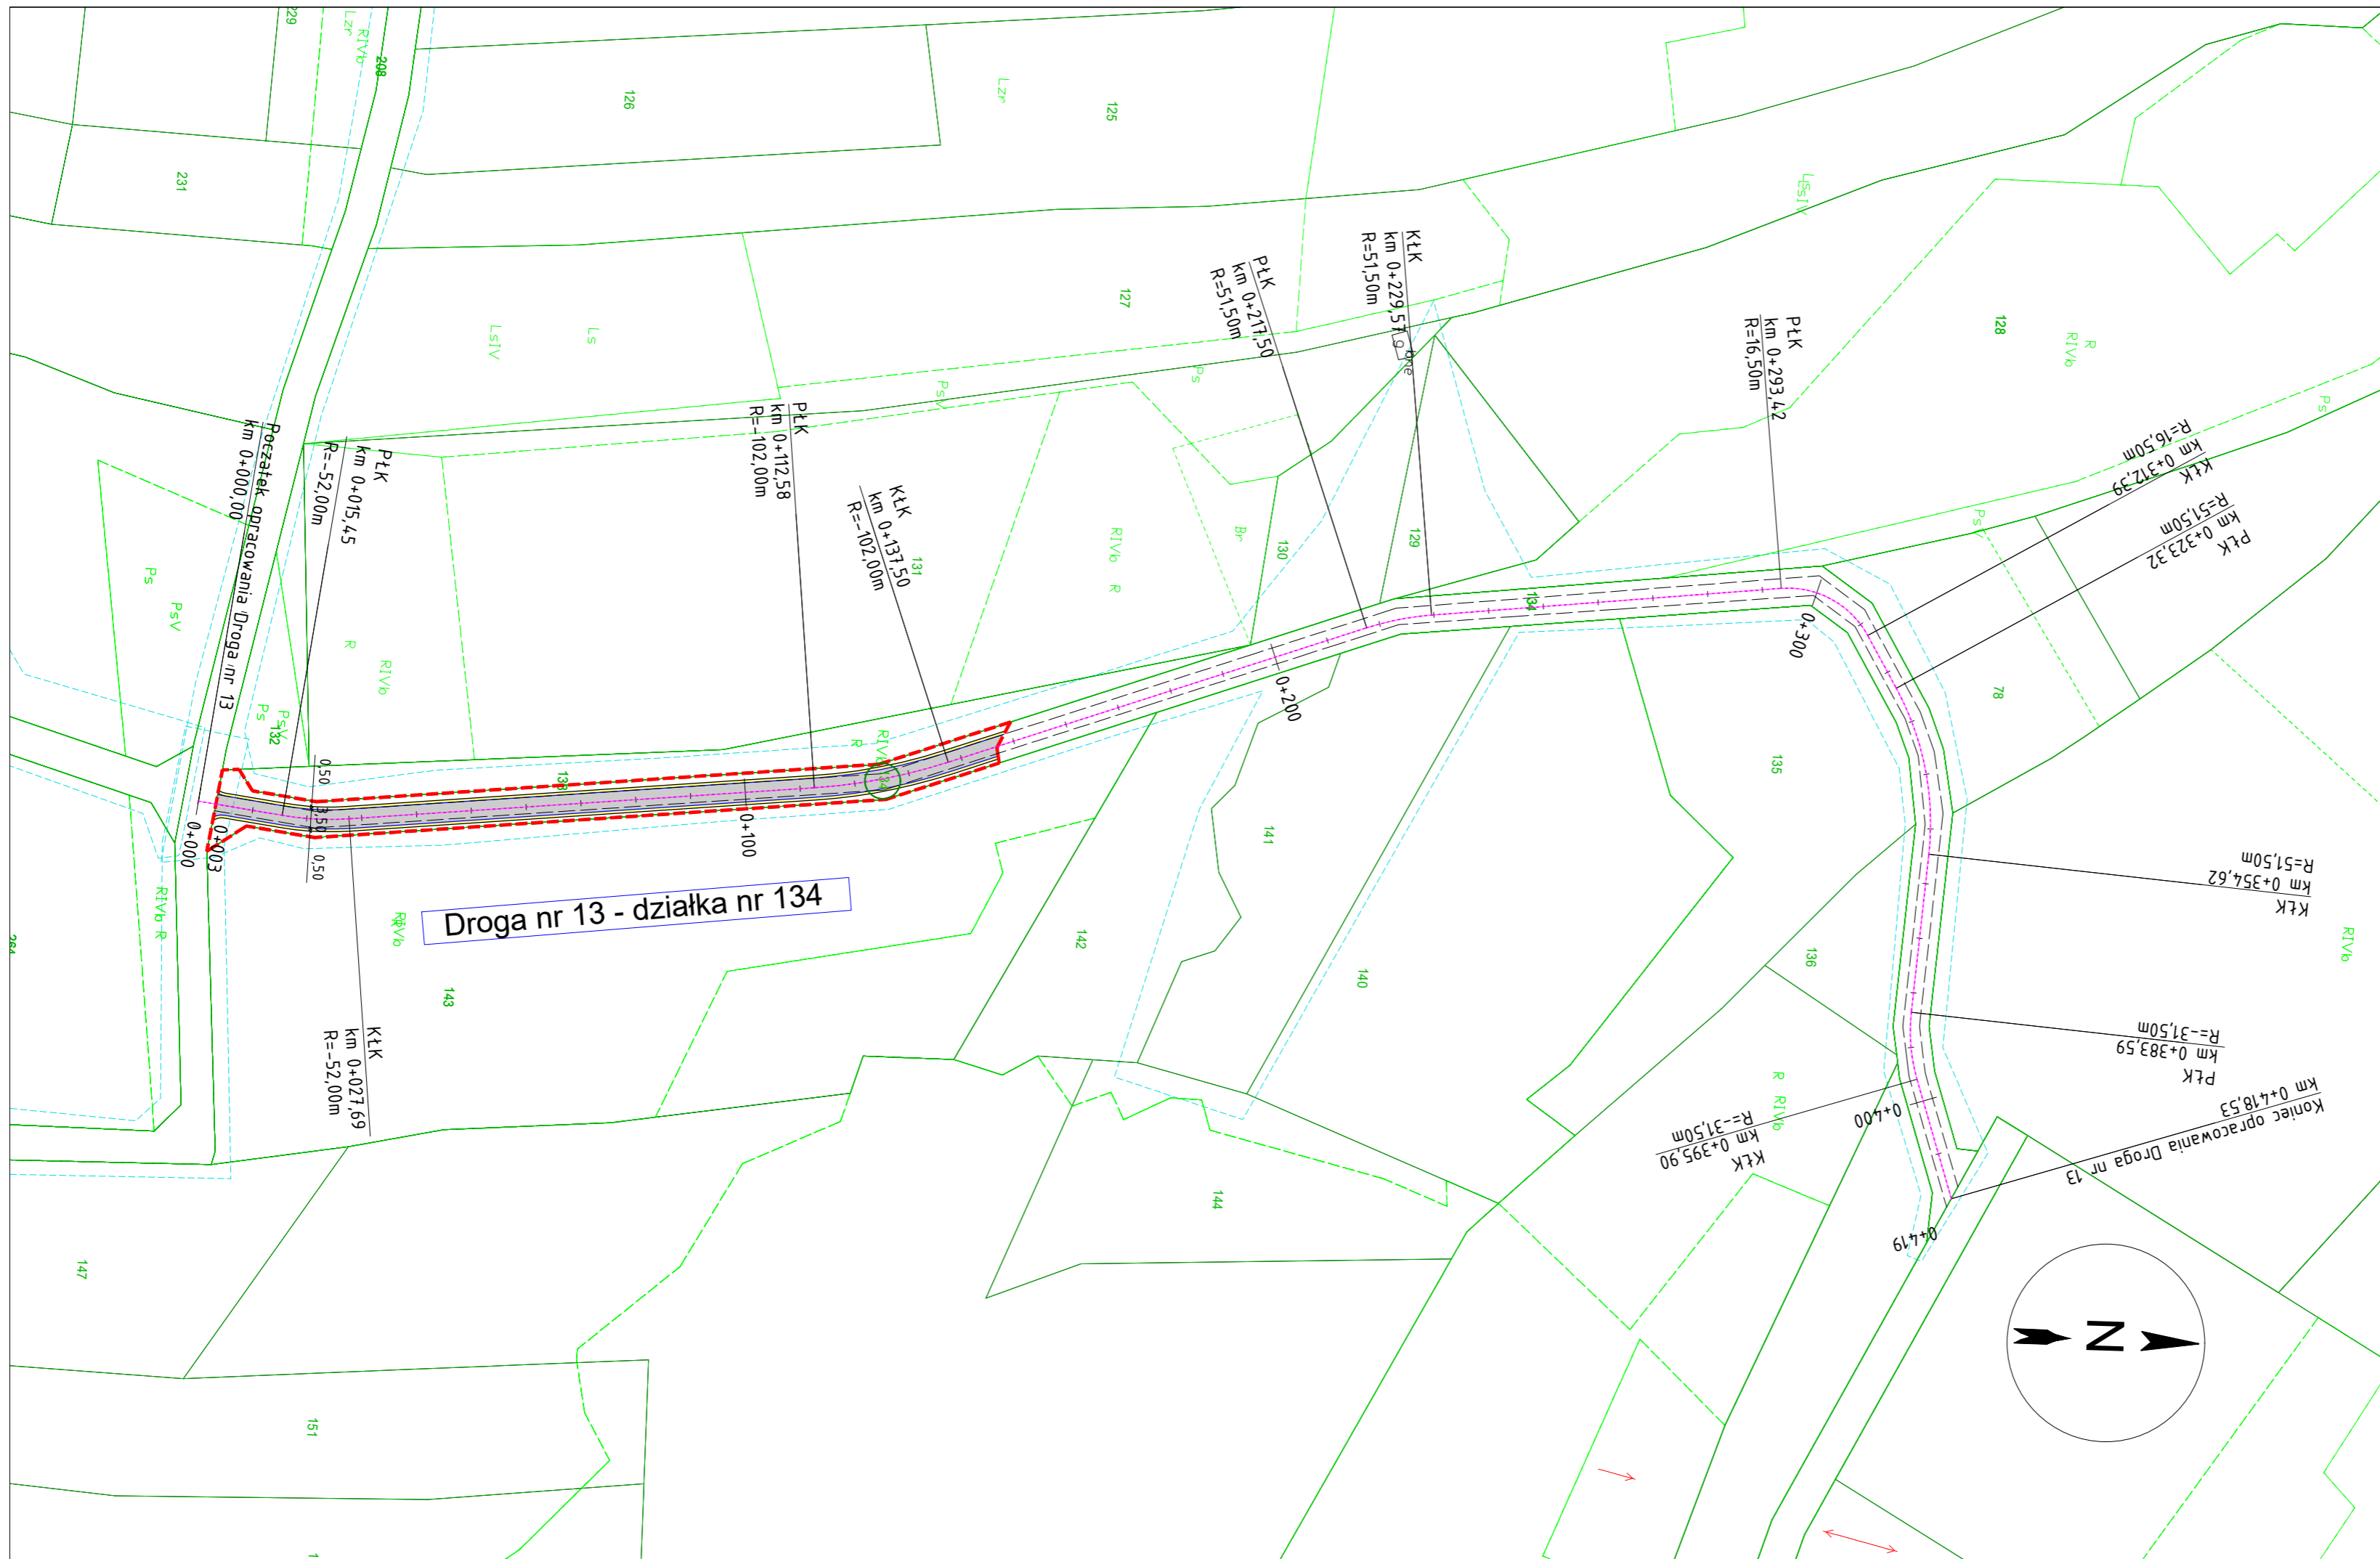

Droga nr 13 - działka nr 134


DROGA NR 13 LEGENDA:

	GRANICA OPRACOWANIA
	DZIAŁKI OBJĘTE INWESTYCJĄ
	PROJ. NAWIERZCHNIA JEZDNI
	PROJ. POBOCZE
	PROJ. KRAWĘDZ POBOCZA
	PROJ. KRAWĘDZ JEZDNI
	OŚ DROGI
	PRZEPUST DO REMONTU


JEDNOSTKA PROJEKTOWA		Projekty drogowe	
Via Ambra Sebastian Grabiński ul. Krucza 19/61, 00-525 Warszawa			
INWESTOR	Powiat Gorlicki ul. Biecka 3 38-300 Gorlice		
NAZWA I ADRES OBIEKTU BUDOWLANEGO			
Przebudowa dróg dojazdowych do pól w ramach operacji pn.:Scalenie gruntów wsi Ractawice, gmina Biecz, powiat Gorlice			
TYTUŁ RYSUNKU	PLAN SYTUACYJNY		
FUNKCJA BRANŻA	IMIĘ I NAZWISKO SPECJALNOŚĆ I NUMER UPRAWNIĘĆ BUDOWLANYCH	PODPIS DATA	
PROJEKTANT	mgr inż. Sebastian Grabiński Uprawnienia budowlane do projektowania bez ograniczeń w specjalności drogowej nr MAZ/0014/PWBD/18	06.2023r.	
SPRAWDZAJĄCY	mgr inż. Andrzej Duliński Uprawnienia budowlane do projektowania bez ograniczeń w specjalności drogowej nr MAZ/0012/PWBD/18	06.2023r.	
SPORZĄDZIŁA	mgr inż. Anna Winkiewicz	06.2023r.	
SKALA RYS. 1:1000		NR RYS. 2	ARKUSZ

ODCINEK OD KM 0+003 DO KM 0+147


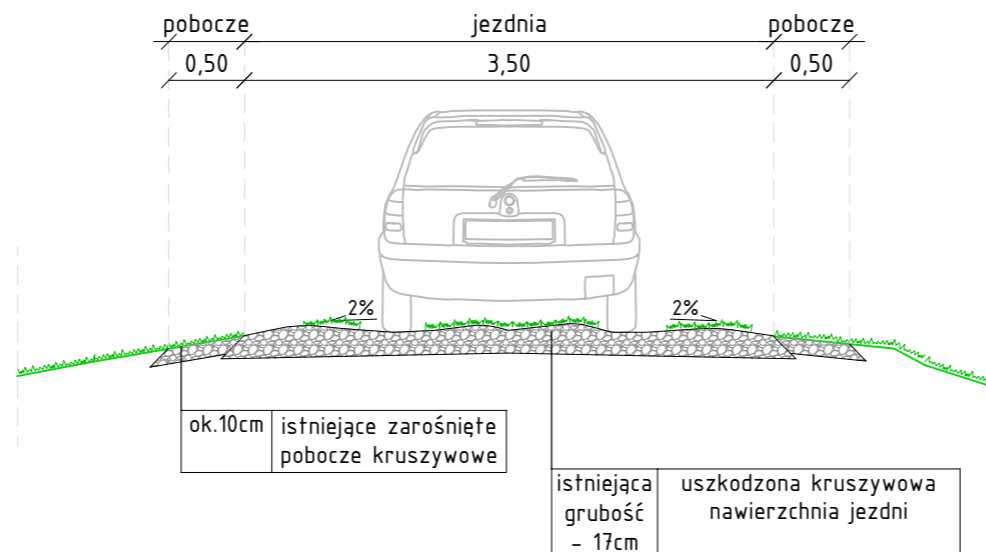



STAN ISTNIEJĄCY



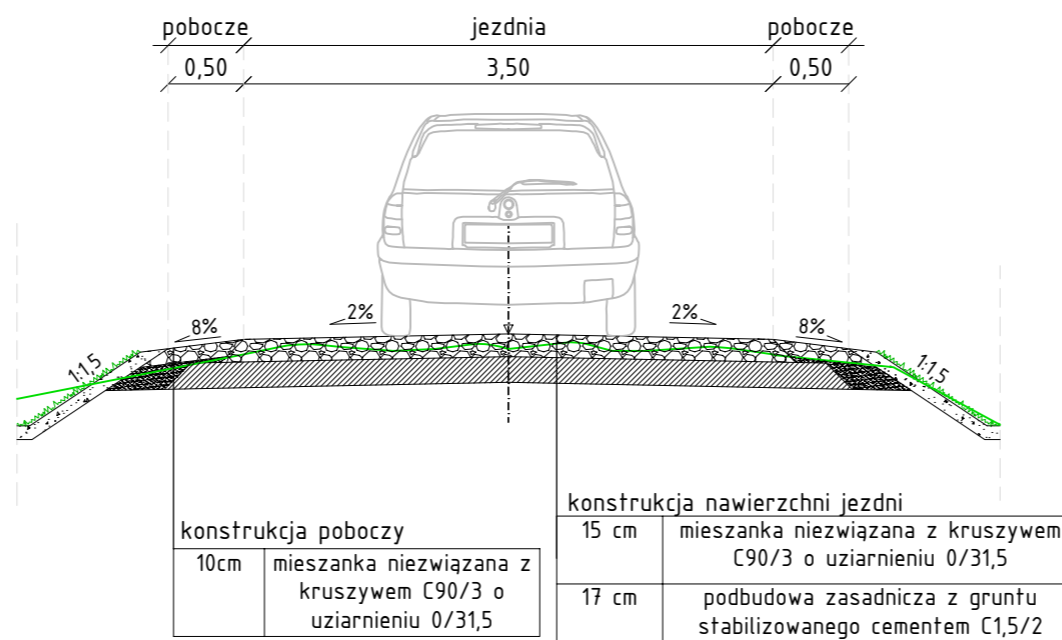

STAN PROJEKTOWANY

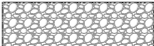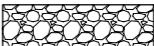

DROGA NR 13
LEGENDA:

-  istniejąca konstrukcja nawierzchni
-  mieszanka niezwiązana z kruszywem C90/3
-  grunt stabilizowany cementem C1,5/2
-  grunt zasypowy
-  10 cm warstwa humusu wraz z obsianiem mieszanką traw

JEDNOSTKA PROJEKTOWA		Projektory drogowe	
Via Ambra Sebastian Grabiński ul. Krucza 19/61, 00-525 Warszawa			
INWESTOR	Powiat Gorlicki ul. Biecka 3 38-300 Gorlice		
NAZWA I ADRES OBIEKTU BUDOWLANEGO			
Przebudowa dróg dojazdowych do pól w ramach operacji pn.: Scalenie gruntów wsi Ractawice, gmina Biecz, powiat Gorlice			
TYTUŁ RYSUNKU	PRZEKROJE NORMALNE		
FUNKCJA BRANŻA	IMIĘ I NAZWISKO SPECJALNOŚĆ I NUMER UPRAWNIEŃ BUDOWLANYCH	PODPIS	DATA
PROJEKTANT <small>branża drogowa</small>	mgr inż. Sebastian Grabiński Uprawnienia budowlane do projektowania bez ograniczeń w specjalności drogowej nr MAZ/0014/PWBD/18		06.2023r.
SPRAWDZAJĄCY <small>branża drogowa</small>	mgr inż. Andrzej Duliński Uprawnienia budowlane do projektowania bez ograniczeń w specjalności drogowej nr MAZ/0012/PWBD/18		06.2023r.
SPORZĄDZIŁA	mgr inż. Anna Winckiewicz		
SKALA RYS. 1:50		NR RYS. 3	ARKUSZ