

PROGRAM FUNKCJONALNO-UŻYTKOWY – ZAGOSPODAROWANIE TERENU

skala 1:500

OBIEKT: Przebudowa Stacji Uzdatniania Wody z urządzeniami budowlanymi, budowa studni głębinowych w ramach modernizacji ujęcia wody w Starym Dzikowie

JEDN. EWID. 180907_2

OBRĘB: 0005.STARY DZIKÓW

LOKALIZACJA: DZIAŁKI NR EWID: 1339/4;1340/3;1341/4;2159; 1331; 2237/1;1339/2;1340/2;1346/4;1347/2; 1384/2;1385/2;1386/2;


INWESTOR: GMINA STARY DZIKÓW
ul. KOŚCIUSZKI 79
37-632 STARY DZIKÓW

LEGENDA:

1. istn. budynek SUW
 2. istn. zbiorniki wody
 3. istn. poletko osadowe na wody popłuczne
 4. istn. studnie głębinowe
 5. istn. wylot wód popłucznych
 6. istn. droga dojazdowa gminna
 7. istn. ogrodzenie do przebudowy
 8. proj. panele fotowoltaiczne
- A— U granice opracowania

- proj. ogrodzenie panelowe
— proj. bramy o szer. 3,0m i 4,0m i furtki 0,90m
- proj. przebudowa wody przelewowej i spustowej PVC ø160
— proj. przebudowa instalacji wody uzdatnionej
— proj. przebudowa sieci kanalizacji technologicznej
— proj. przebudowa przyłącza wody popłucznej
— proj. przyłącz wody popłucznej
— istn. lampy oświetlenia do przebudowy
— proj. oświetlenie
- istn. rurociągi dn250 od zbiorników do budynku SUW przeznaczone do likwidacji
— istn. rurociągi dn100,dn150 spustowe przeznaczone do likwidacji
— istn. rurociągi dn150 doprowadzające wodę do zbiorników przeznaczone do likwidacji
— istn. rurociągi odprowadzające popłuczny do potoku dzikowskiego przeznaczone do likwidacji
- projektowany wylot betonowy

- proj. rurociągi odprowadzające popłuczny PVCø300 o łącznej długości
— proj. rurociągi od zbiorników do budynku SUW PEø250 L= 65,0m oraz PEø200 L=25,50m
— proj. rurociągi doprowadzające wodę do zbiorników PEø160 L= 12,50m oraz PEø110 L=31,50m

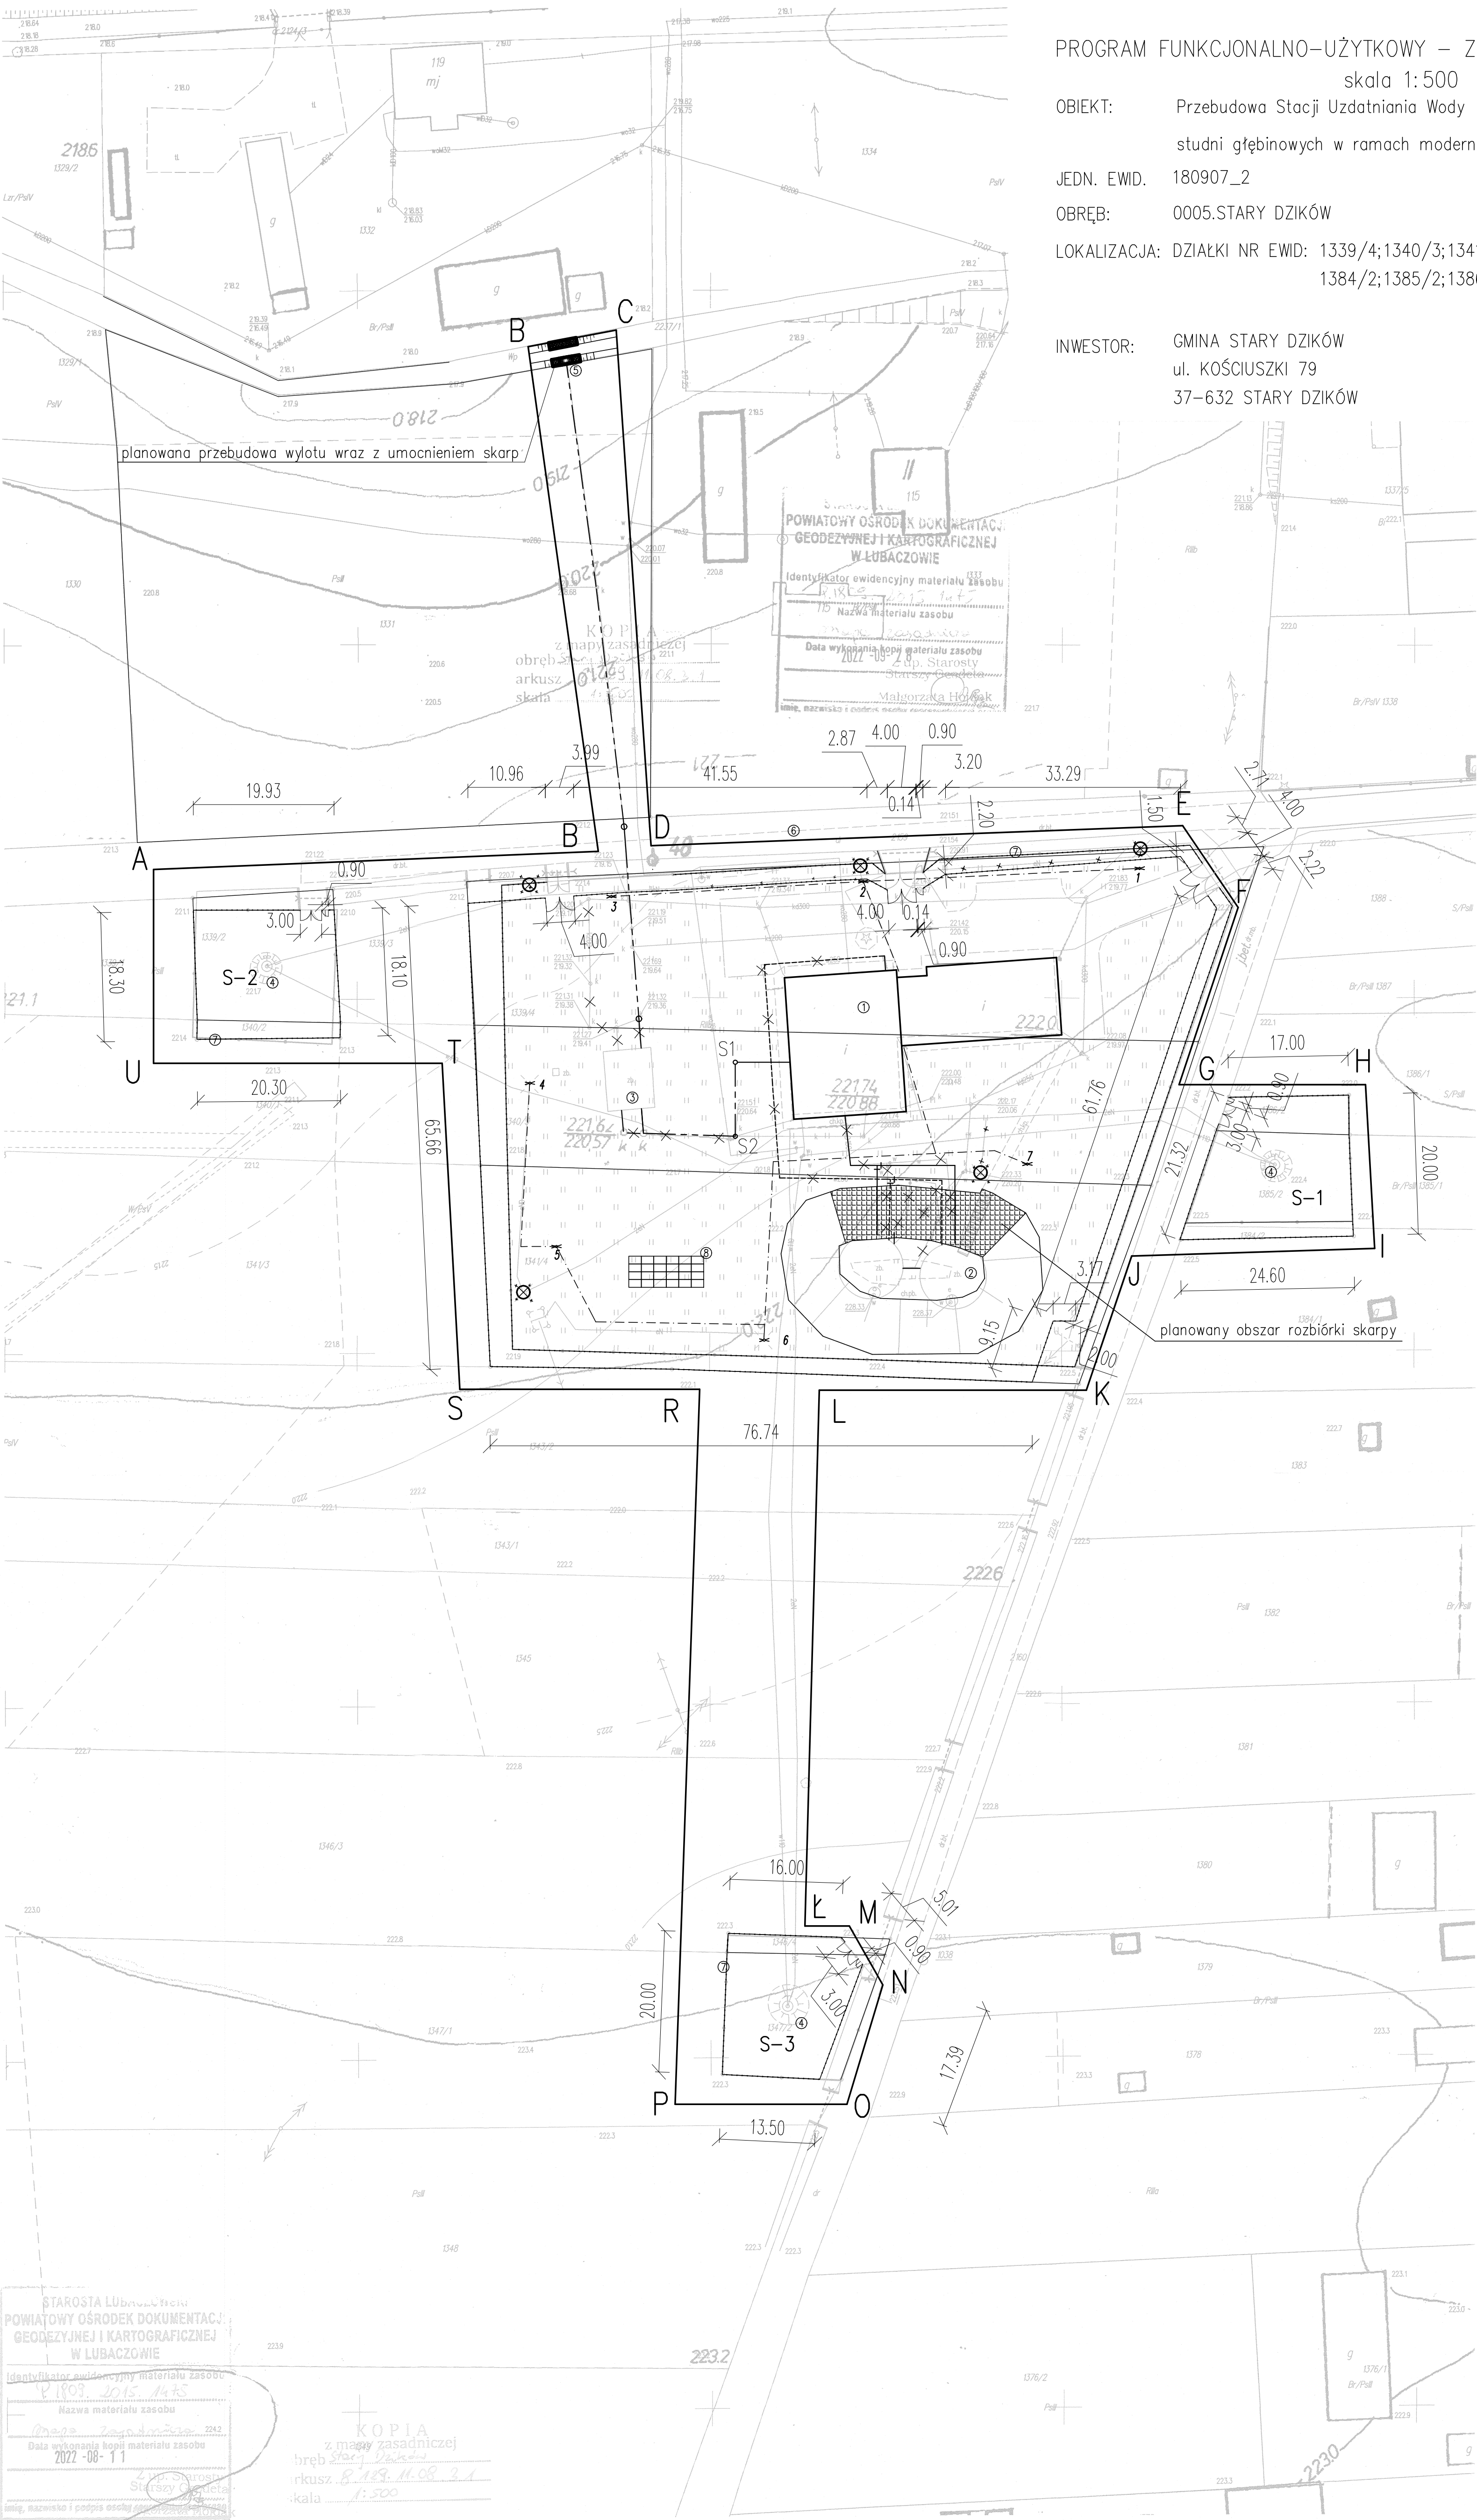

STAROSTA LUBACZOWSKI
POWIATOWY OŚRODEK DOKUMENTACJI
GEODEZYJNEJ I KARTOGRAFICZNEJ
W LUBACZOWIE

Identyfikator ewidencyjny materiału zasobu
P.1809.2015.1475

Nazwa materiału zasobu
Zagospodarowanie

Data wykonania kopii materiału zasobu
2022-08-11

Złp. Starosta
Starosta Gminy

imię, nazwisko i podpis osoby odpowiedzialnej

KOPIA
z mapy zasadniczej
obręb Stary Dzików
arkusz 8.1809.11.08.2.1
skala 1:500

"SAN-PROJ" Usługi Projektowe Janusz Kalamarz			
TEMA T:	Przebudowa Stacji Uzdatniania Wody z urządzeniami budowlanymi, budowa studni głębinowych w ramach modernizacji ujęcia wody w Starym Dzikowie no dr. nr ewid. 1339/4;1340/3;1341/4;2159; 1331; 2237/1;1339/2;1340/2;1346/4; 1347/2;1384/2;1385/2;1386/2;		
TREŚĆ RYSUNKU:	ZAGOSPODAROWANIE TERENU	SKALA	1:500
Opracował:	imię i nazwisko	nr upr.	podpis
	Elżbieta Żołyniak	inż. Paulina Gurak	
BRANŻA	architektura		
NUMER RYSUNKU	1		
UMIAR	DATA	12-2022	STADIUM
			PFU