


PLYTA GÓRNA

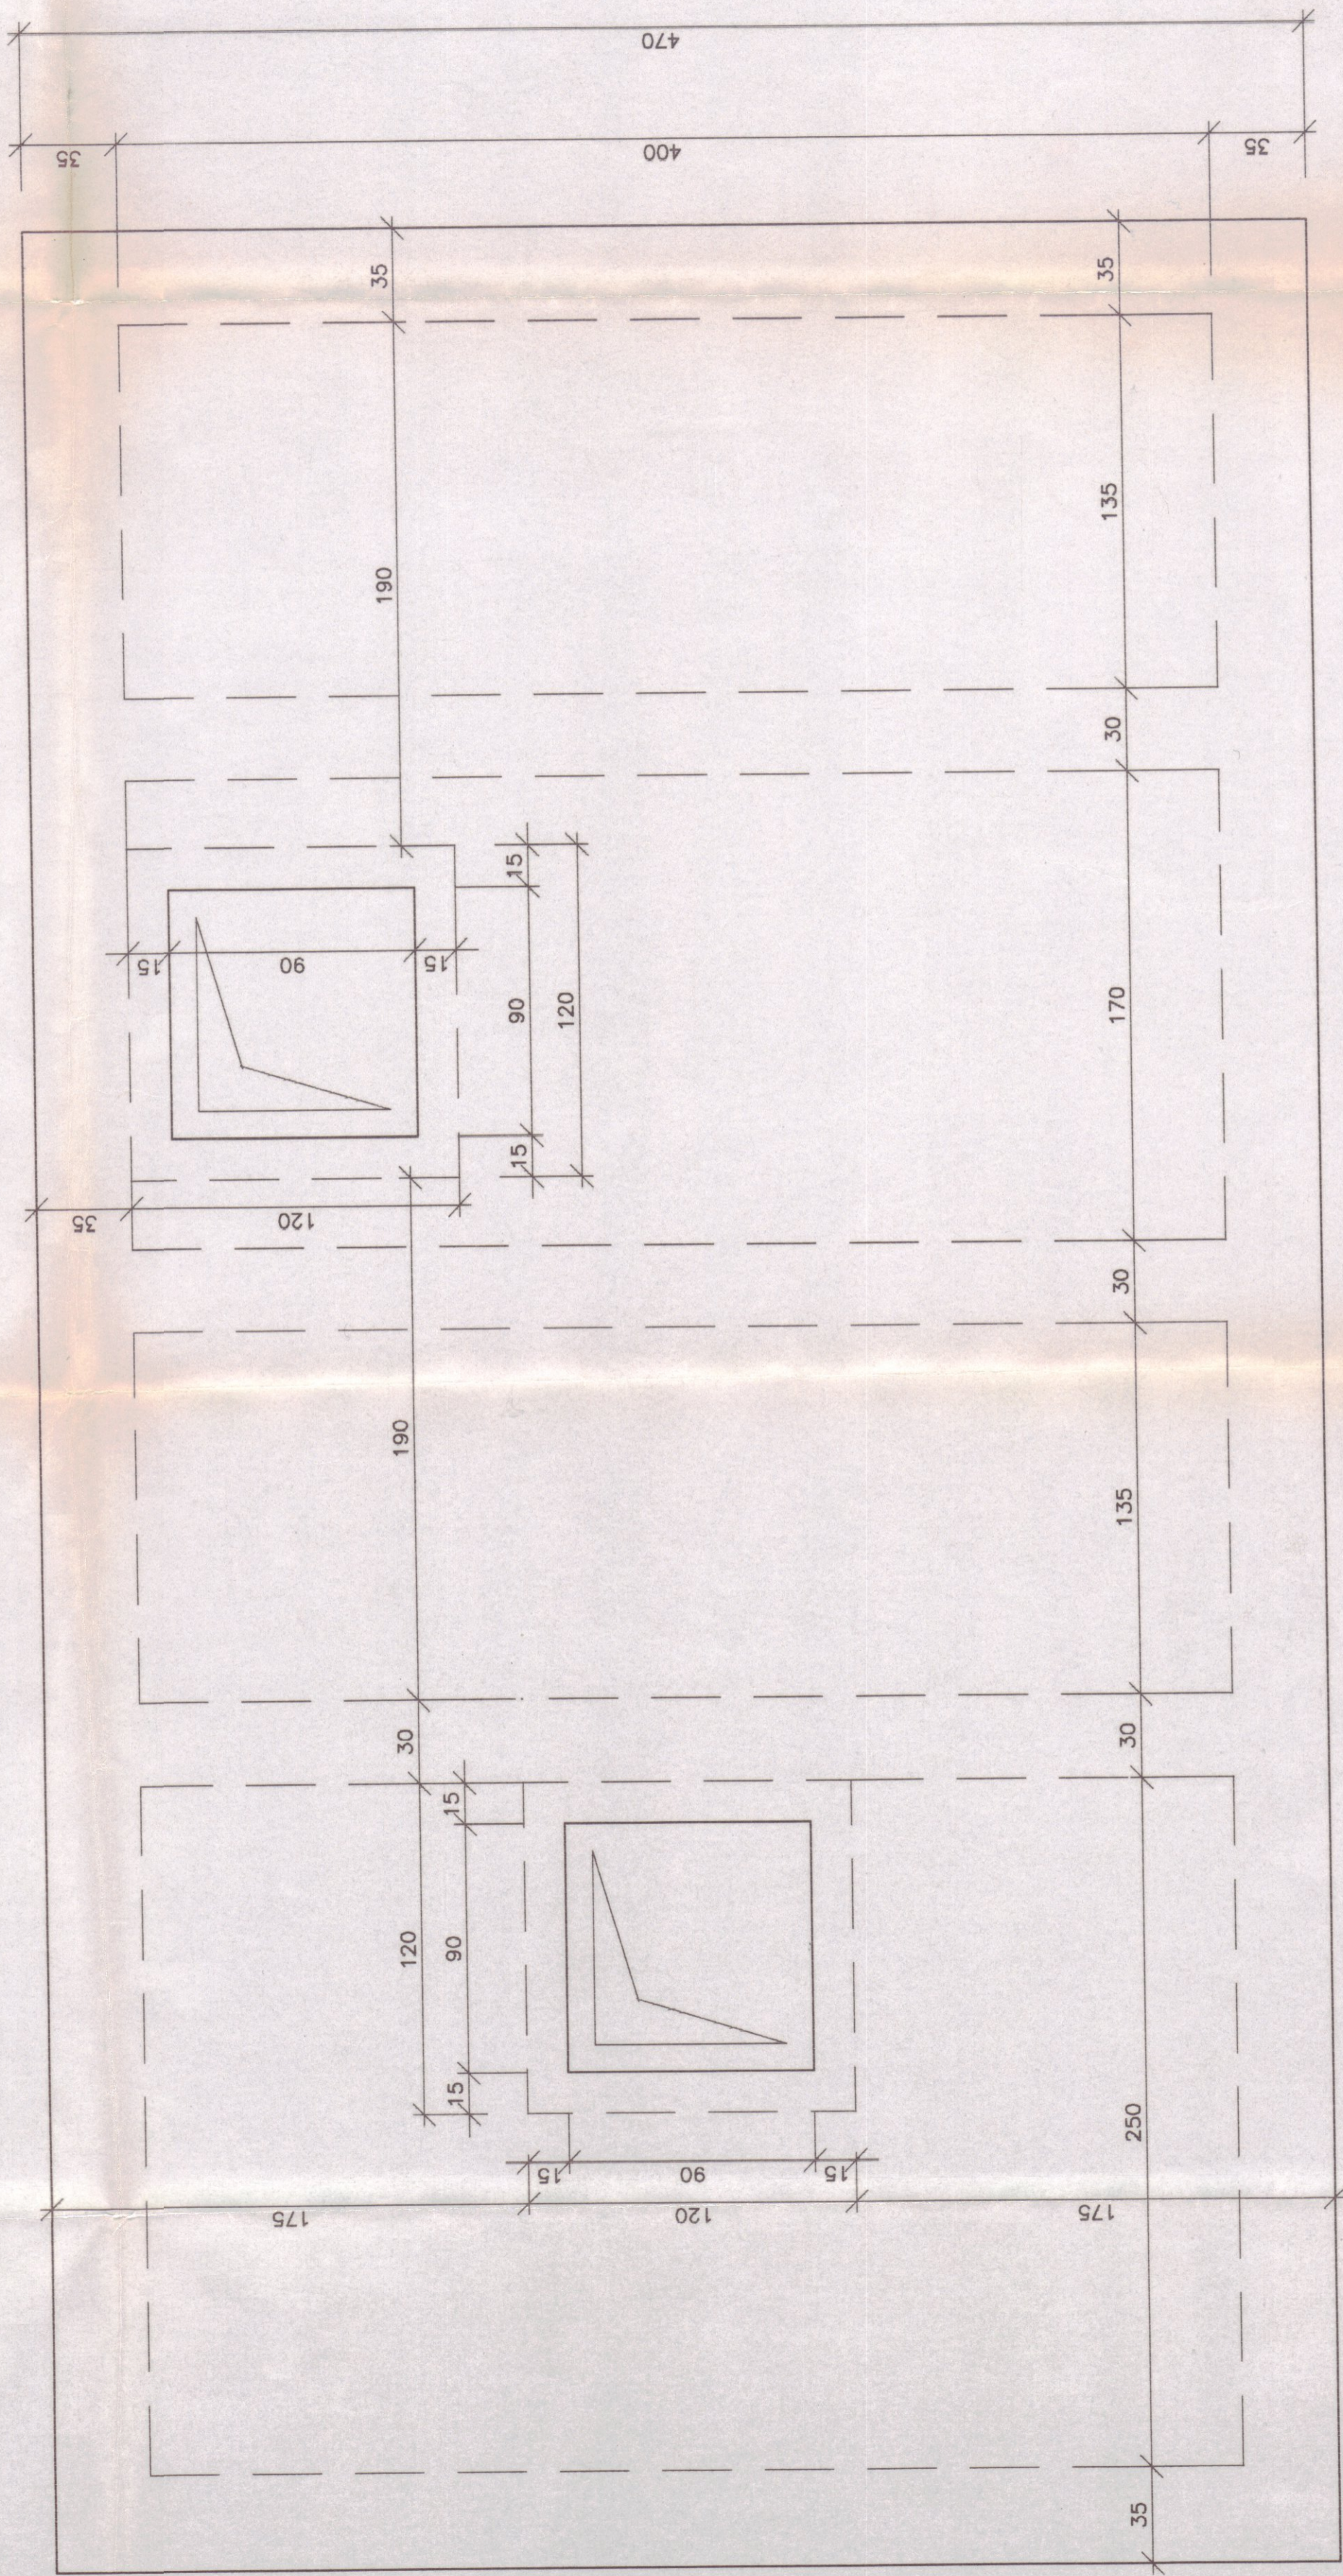

PLYTA GÓRNA

P.B.P. "EKOSYSTEM" – BIURO PROJEKTÓW W ZIELONEJ GÓRZE	
Obszar: ZAKŁAD UTYLIZACJI ODPADÓW KOMUNALNYCH I STABILIZACJI	NR RYSUNKU: K-3A
Adres: OSADÓW ŚCIEKOWYCH W JEDRZYCHOWICACH – ZAKŁAD NR 1	SKALA: 1:20
PRZEDMIOT: BUD. MECH. ZAGESZCZANIA I ODWAD. OSADÓW	DATA: 10-02-1997
WYKONAWCY OPRACOWANIA:	NR UPRAWNIENIA: 49/92/ZG
Autor: mgr inż. W. Hołysz	Podpis: <i>[Signature]</i>
Opracował: <i>[Signature]</i>	
Kreslił: <i>[Signature]</i>	
Gł. projektant: mgr inż. K. Haziak	106/94/ZG
Sprawdził: mgr inż. R. Teterycz	
Kier. zespołu: inż. R. Kielin	