


# PLAN ZAKŁADOWEJ SIECI WODOCIĄGOWEJ I P.POŻ.

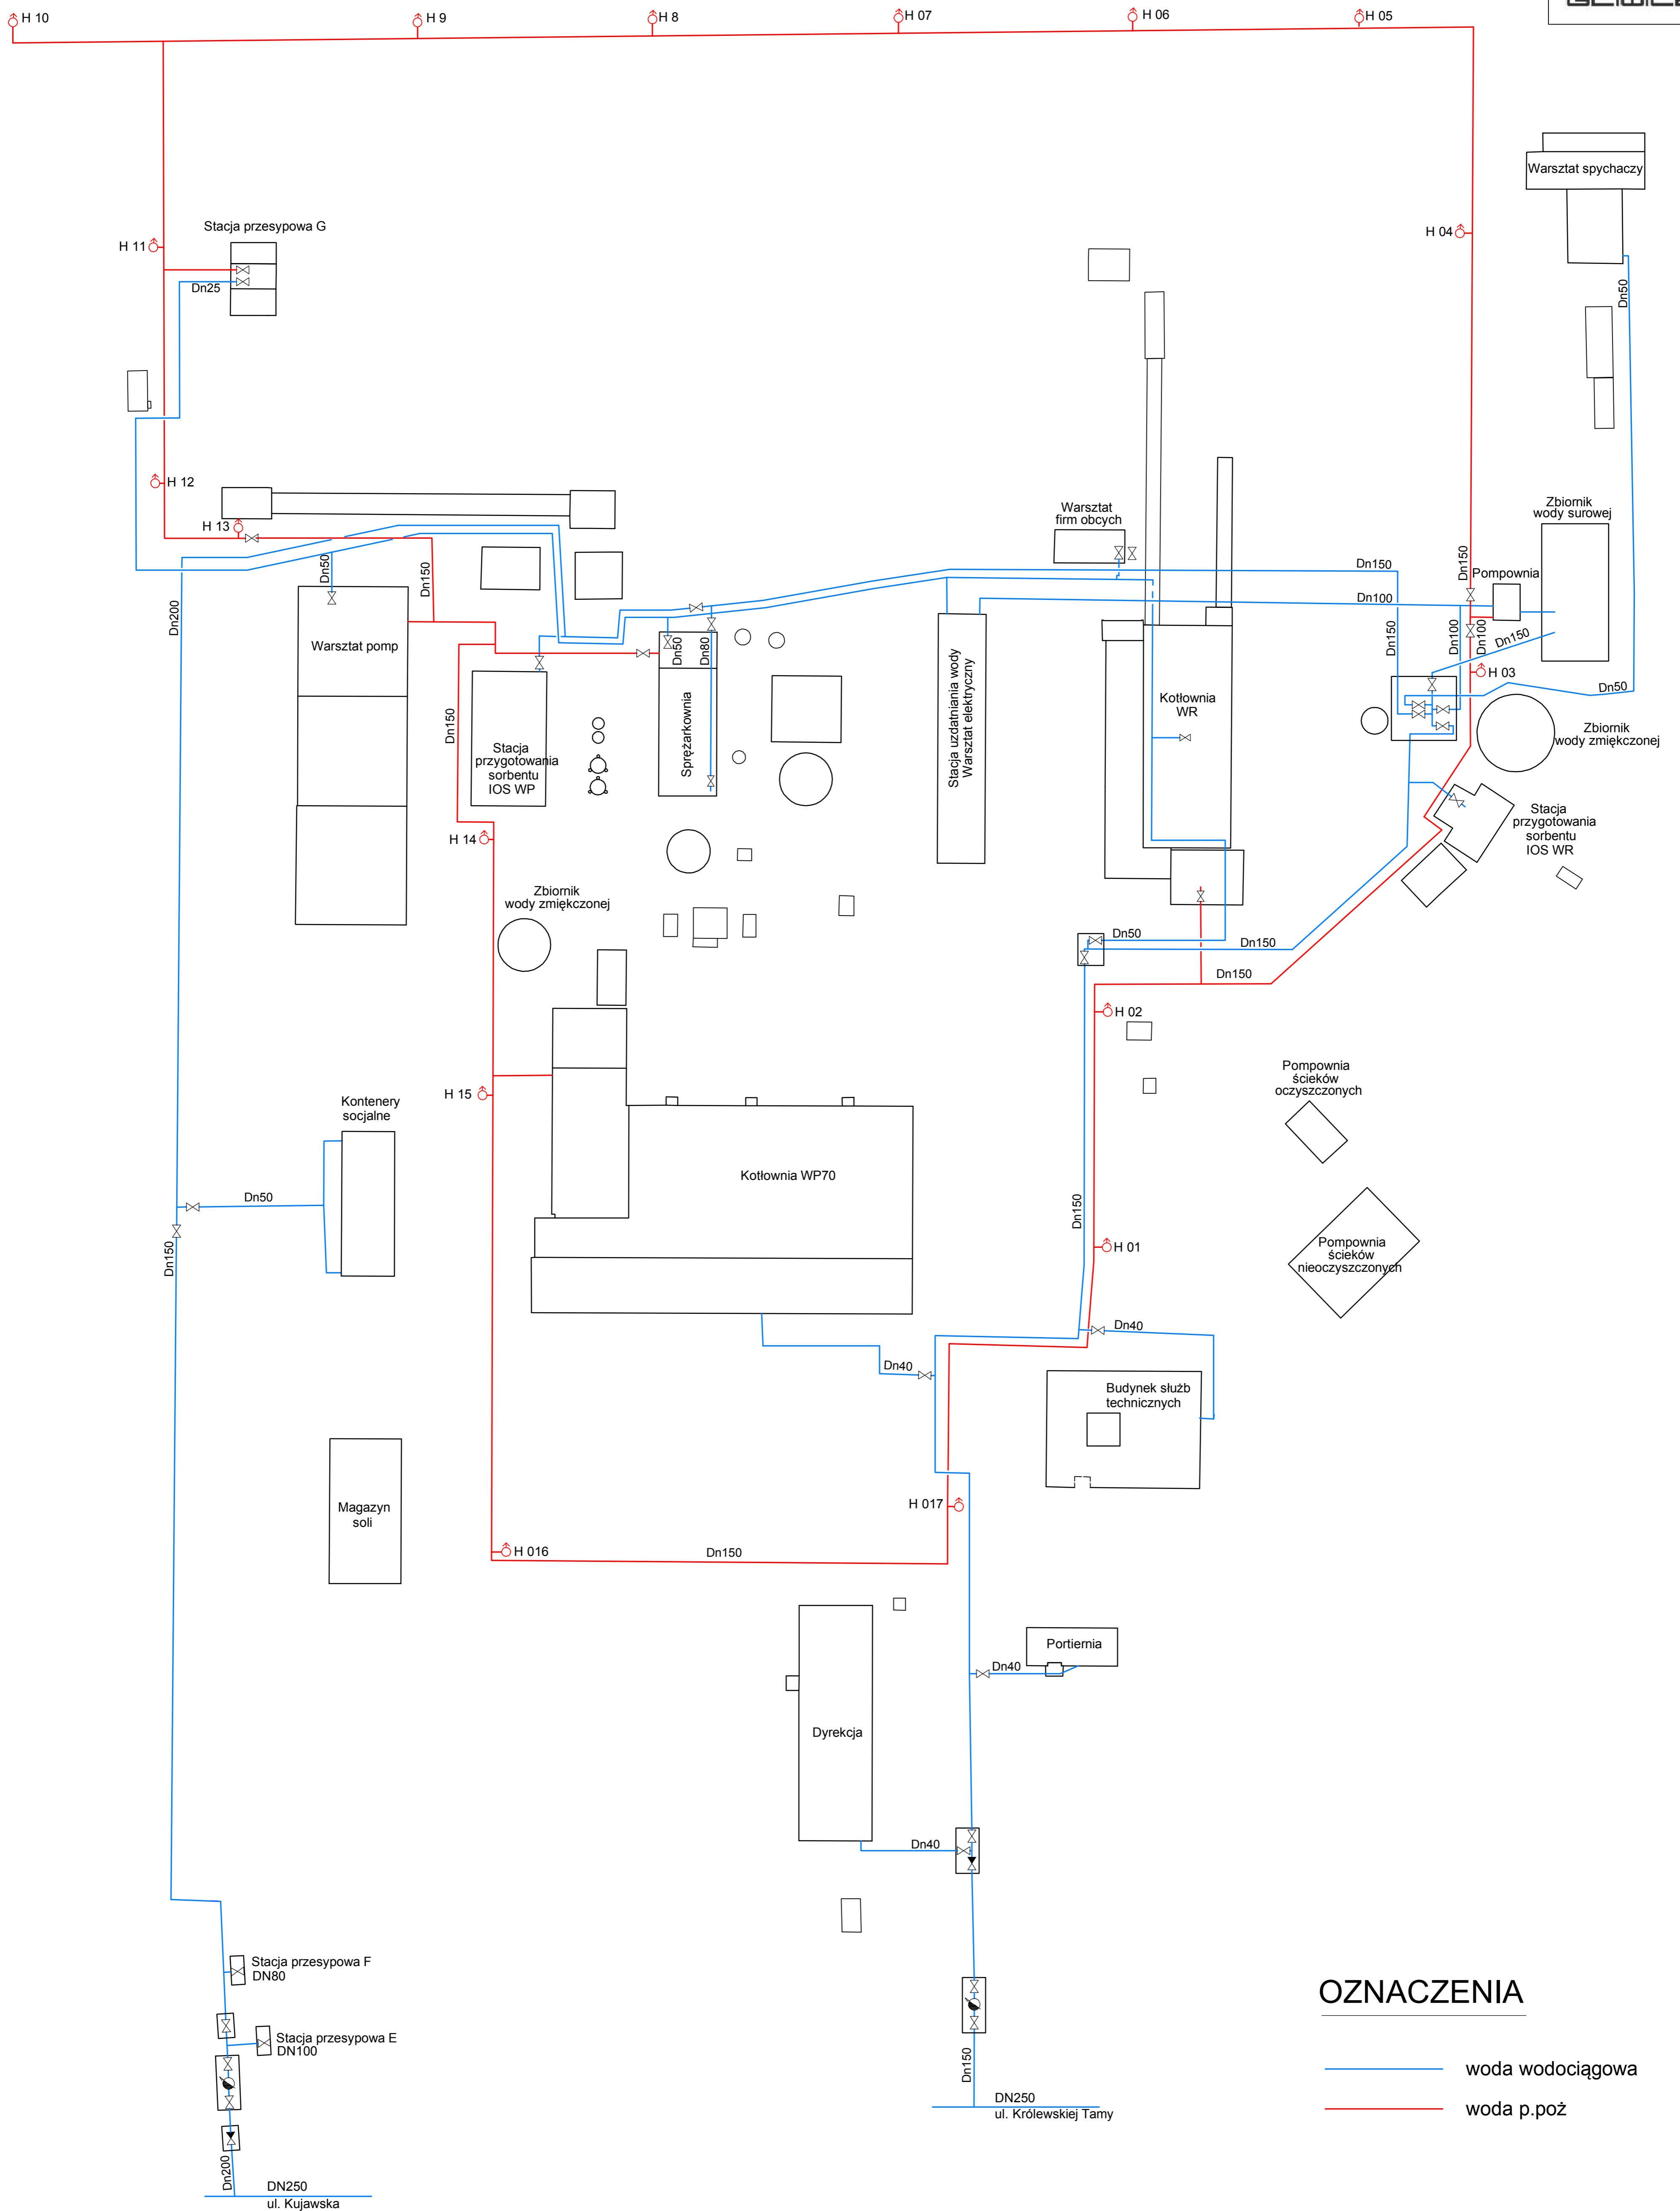

## OZNACZENIA

- woda wodociągowa
- woda p.poż