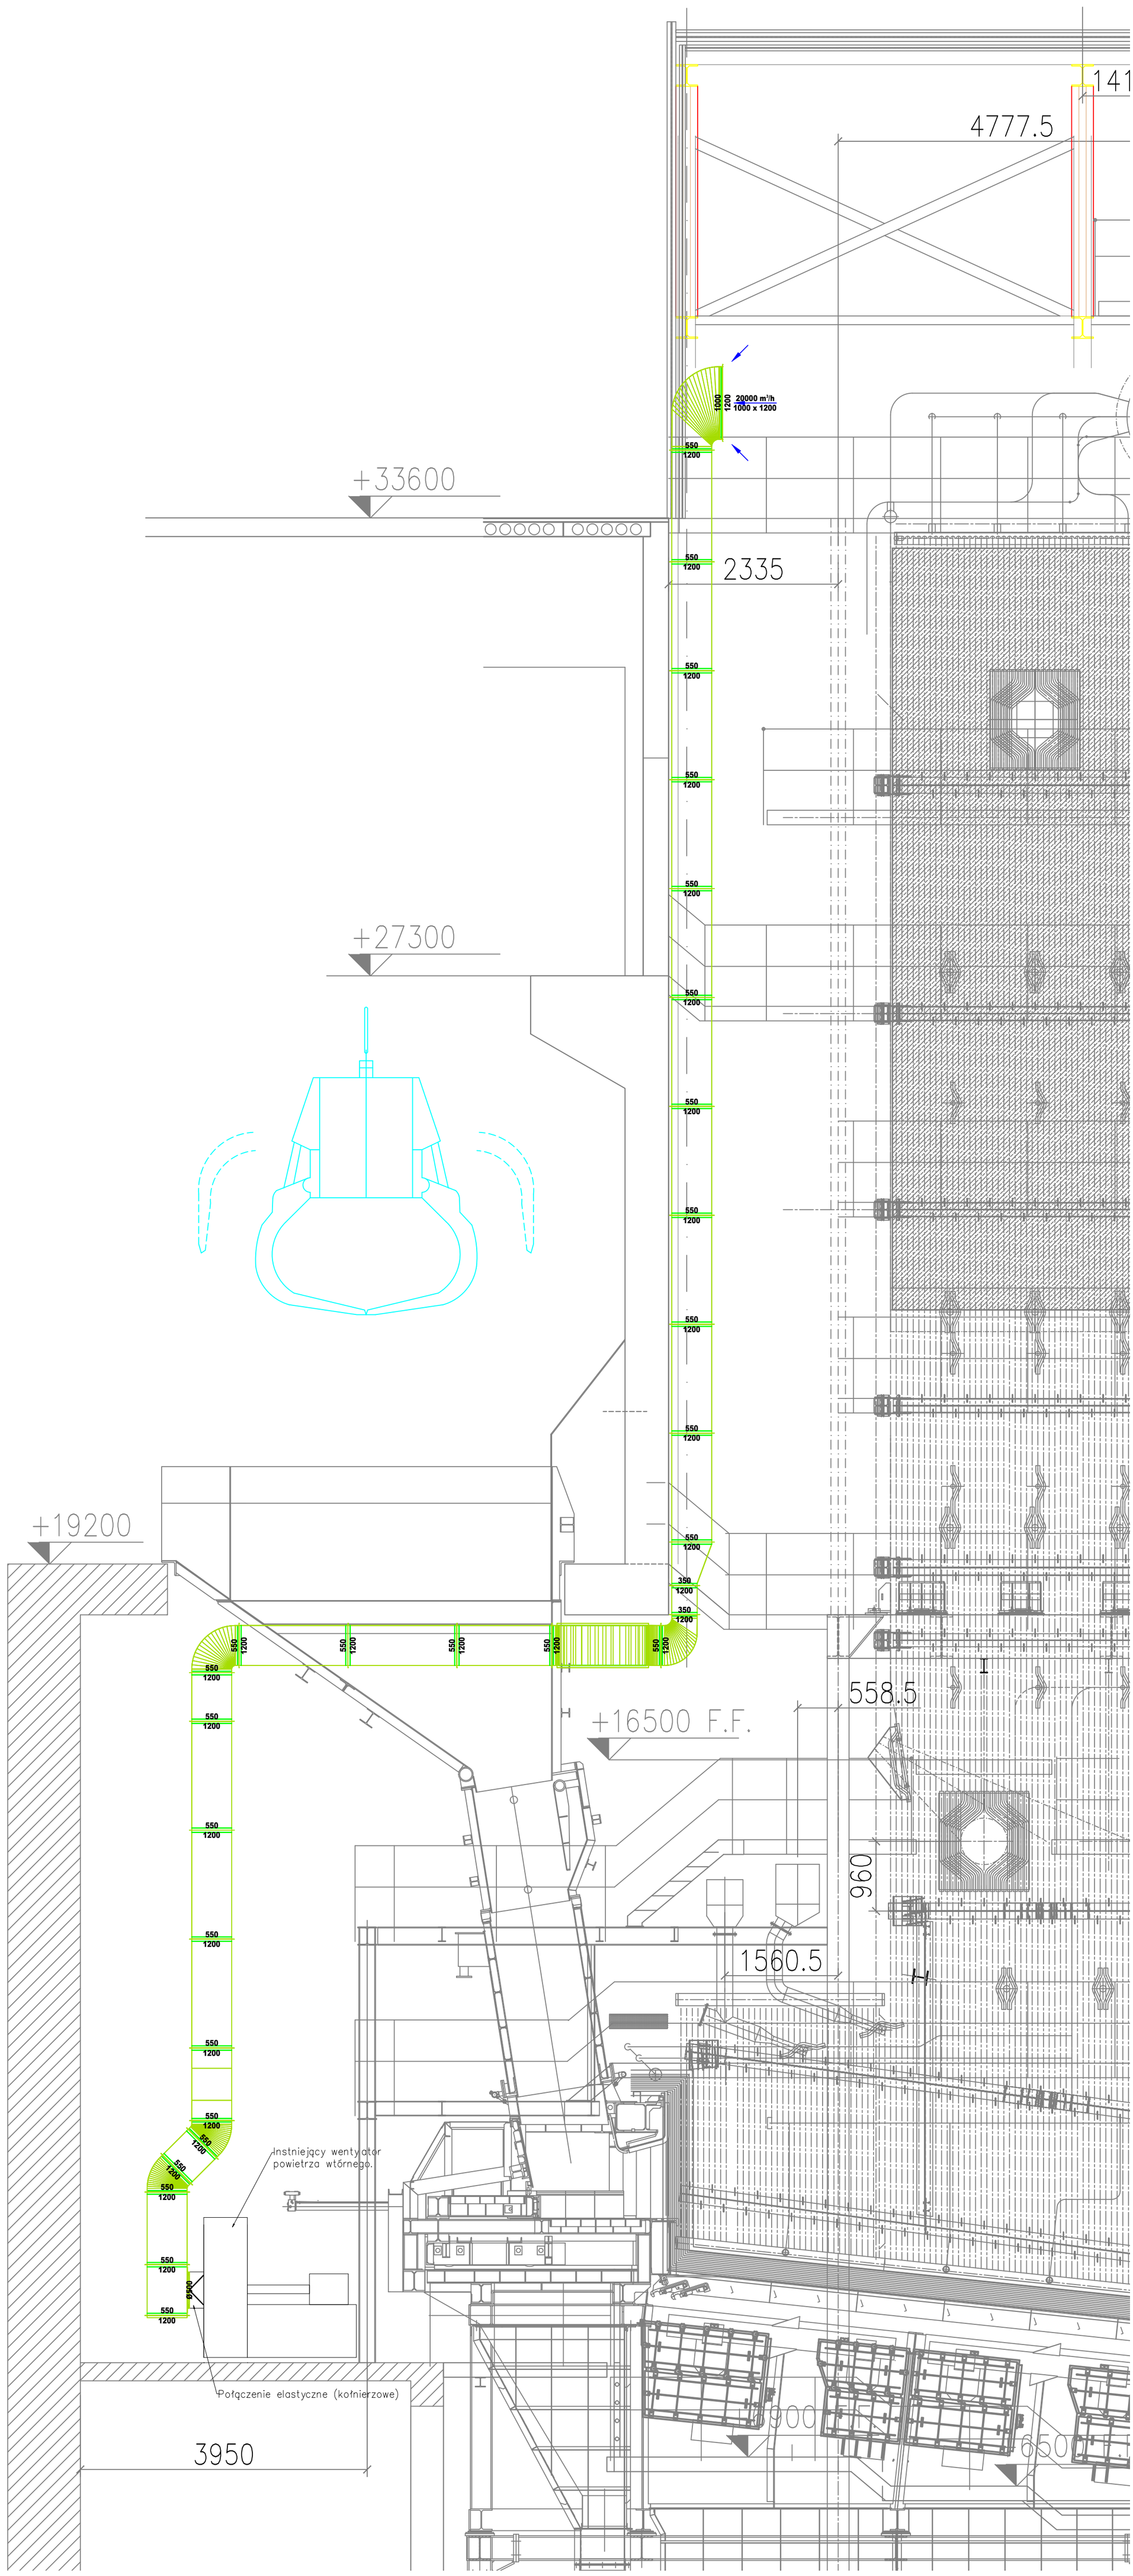

NR	DATA	OPIS ZMIAN
C		
B		
A		

KONCEPCJA INSTALACJI

JEDNOSTKA AUTORSKA OPRACOWANIA

ARTAT-BUD
KRZYSZTOF JAKUBIAK
ul.Czarna Droga 11/31
85-220 Bydgoszcz
tel. 888 338 964
artatbud@gmail.com

INWESTOR

Międzygminny Kompleks Unieszkodliwiania Odpadów ProNatura Sp. z o.o.
ul. Ernsta Petersona 22, 85-862 Bydgoszcz

NAZWA I ADRES INWESTYCJI

STUDIUM WYKONALNOŚCI PRZEBUDOWY INSTALACJI POWIETRZA WTÓRENGO (LINIA L1 I L2)

ul. Ernsta Petersona 22 w Bydgoszczy

TYTUŁ

Przekrój hali - kanał czerpny powietrza wtórnego (linia L2)

ZESPÓŁ PROJEKTOWY

OPRACOWAŁ: mgr inż. Krzysztof Jakubiak
PROJEKTOWAŁ:
SPRAWDZIŁ:

RYSUNEK

NR RYSUNKU: S1
REWIZJA: -

DATA: 03.2023
SKALA: 1 : 50
ARKUSZ: 420 x 750