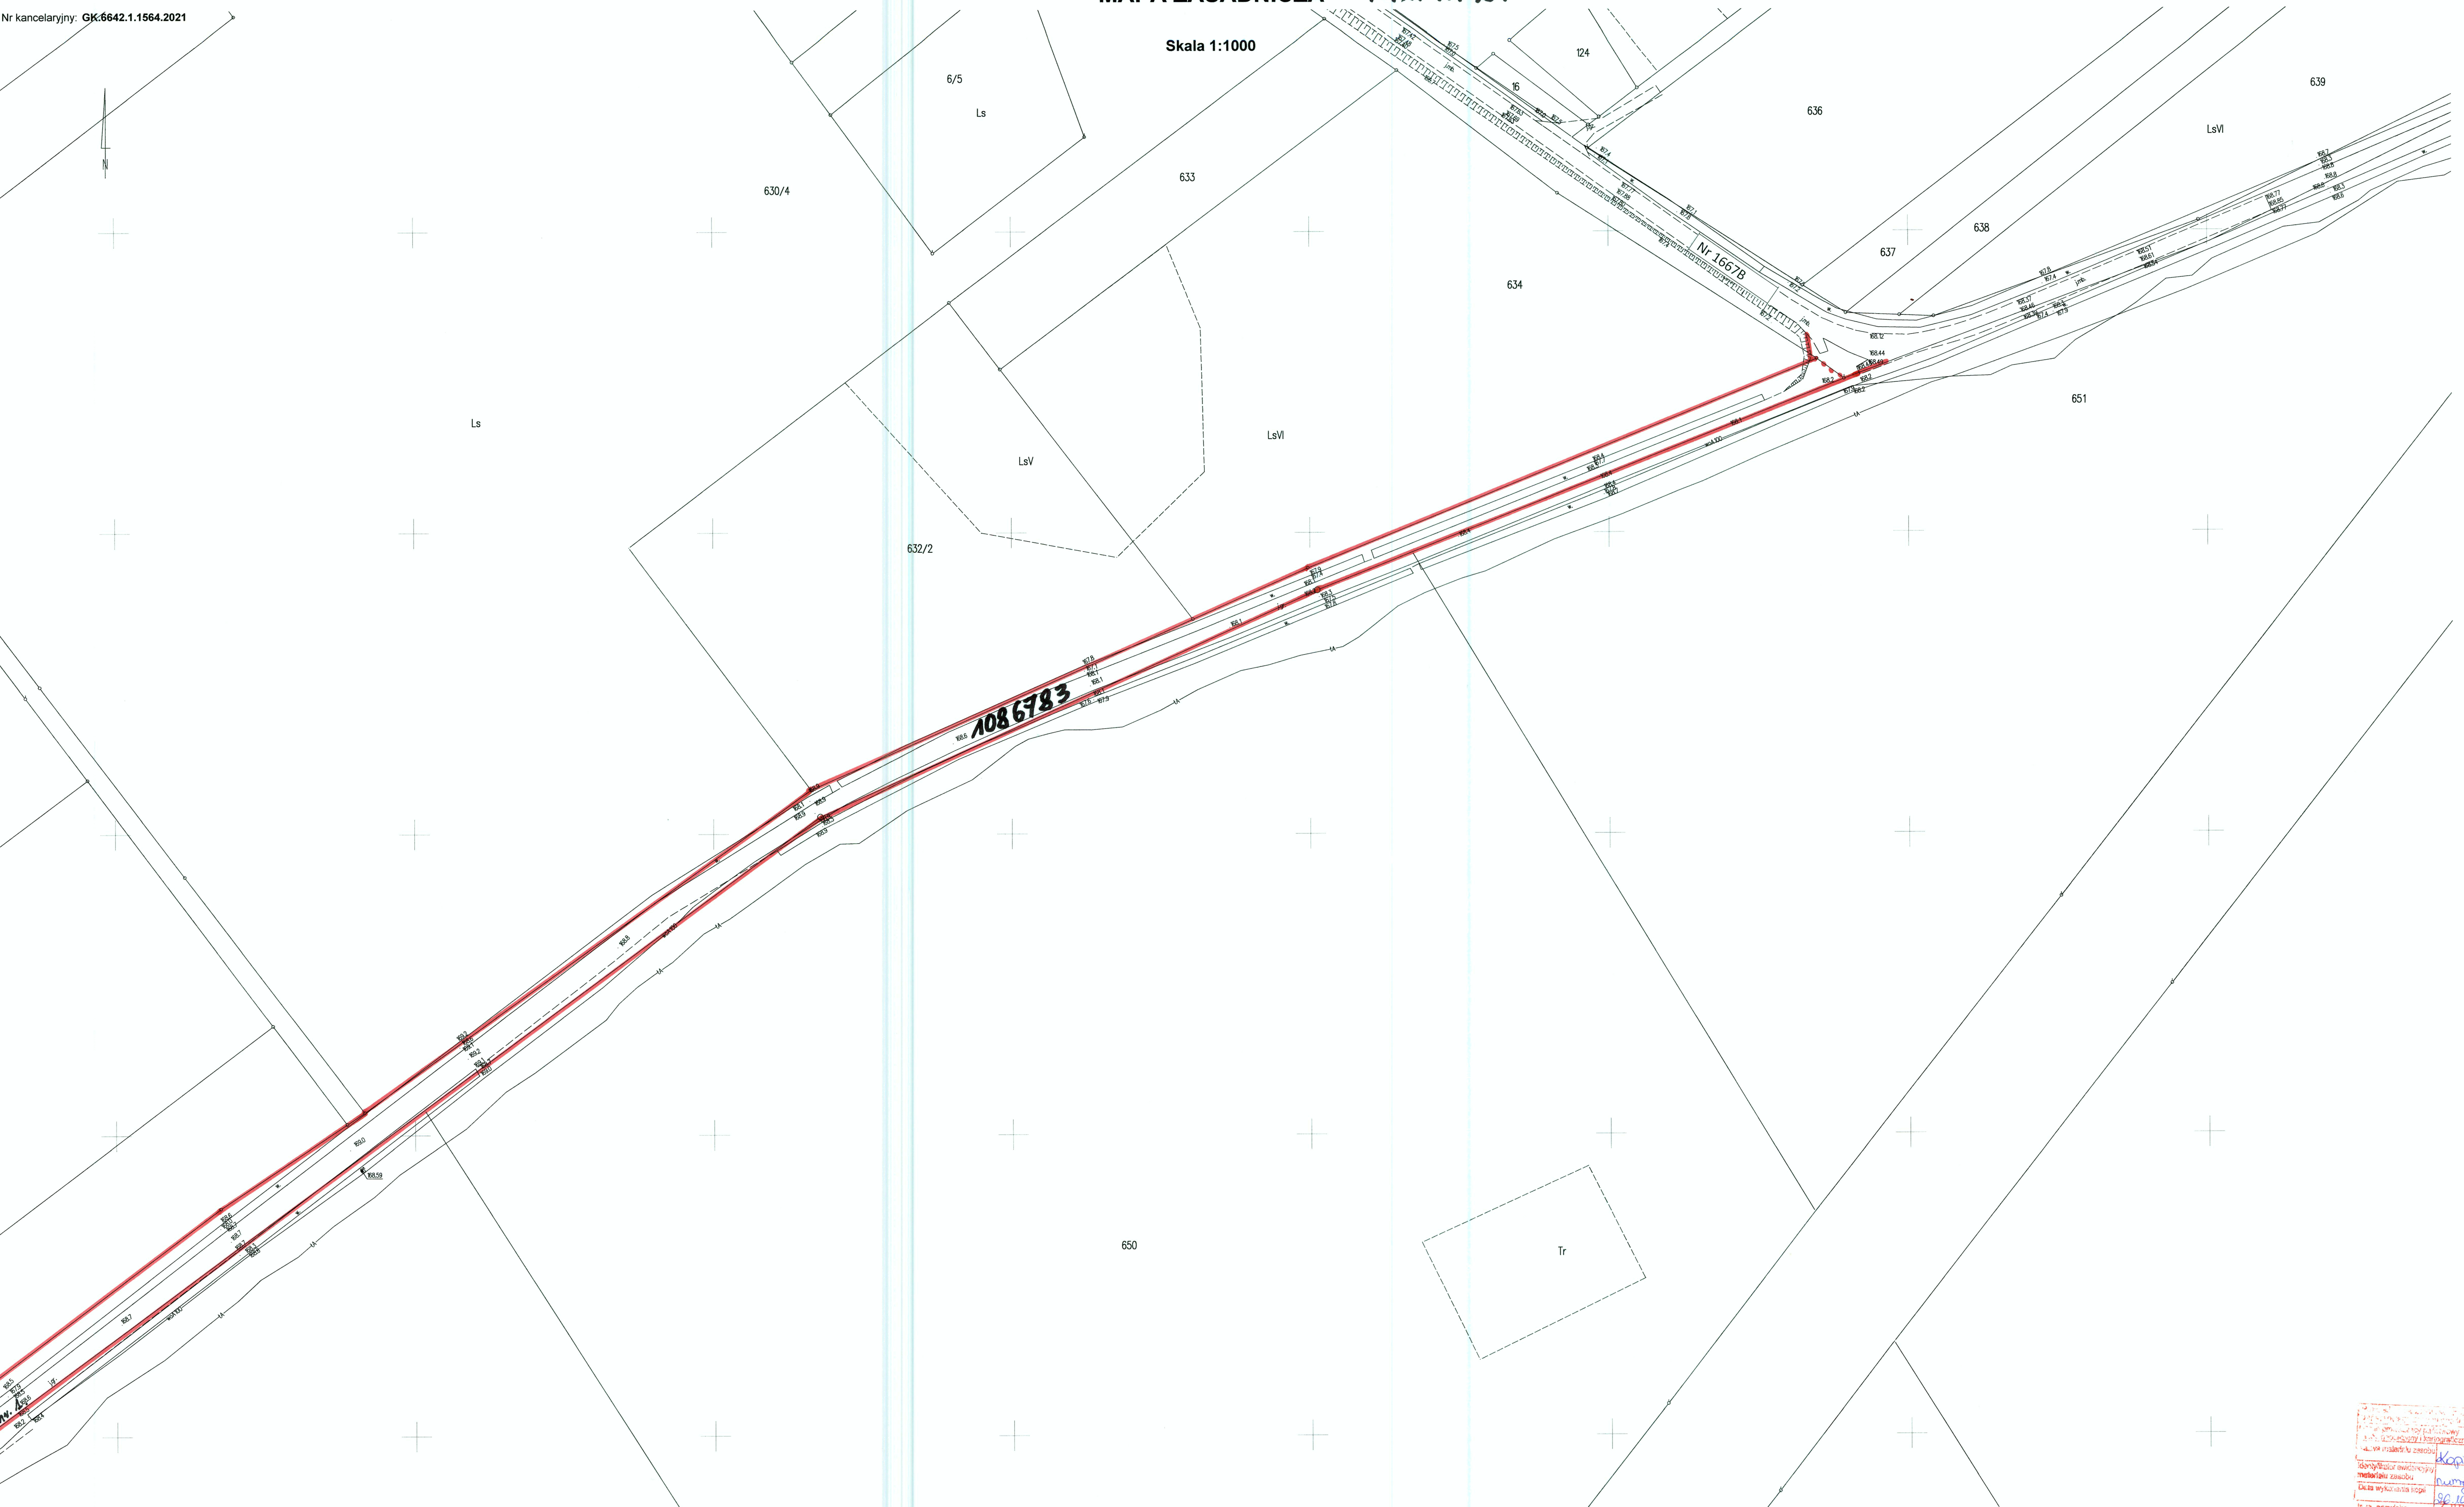


MAPA ZASADNICZA *Ark. nr 2.*

**Skala 1:1000**

[illegible]