


## Skala 1:1000

Koncepcja przebiegu  
projektowanej drogi Nr geod. cz. 49, 51)

( ulica wiejska w m.SIEMIWOŁOKI),  
obręb geod. Siemiwołoki, gm. Dubicze Cerkiewne

- lokalizacja drogi.

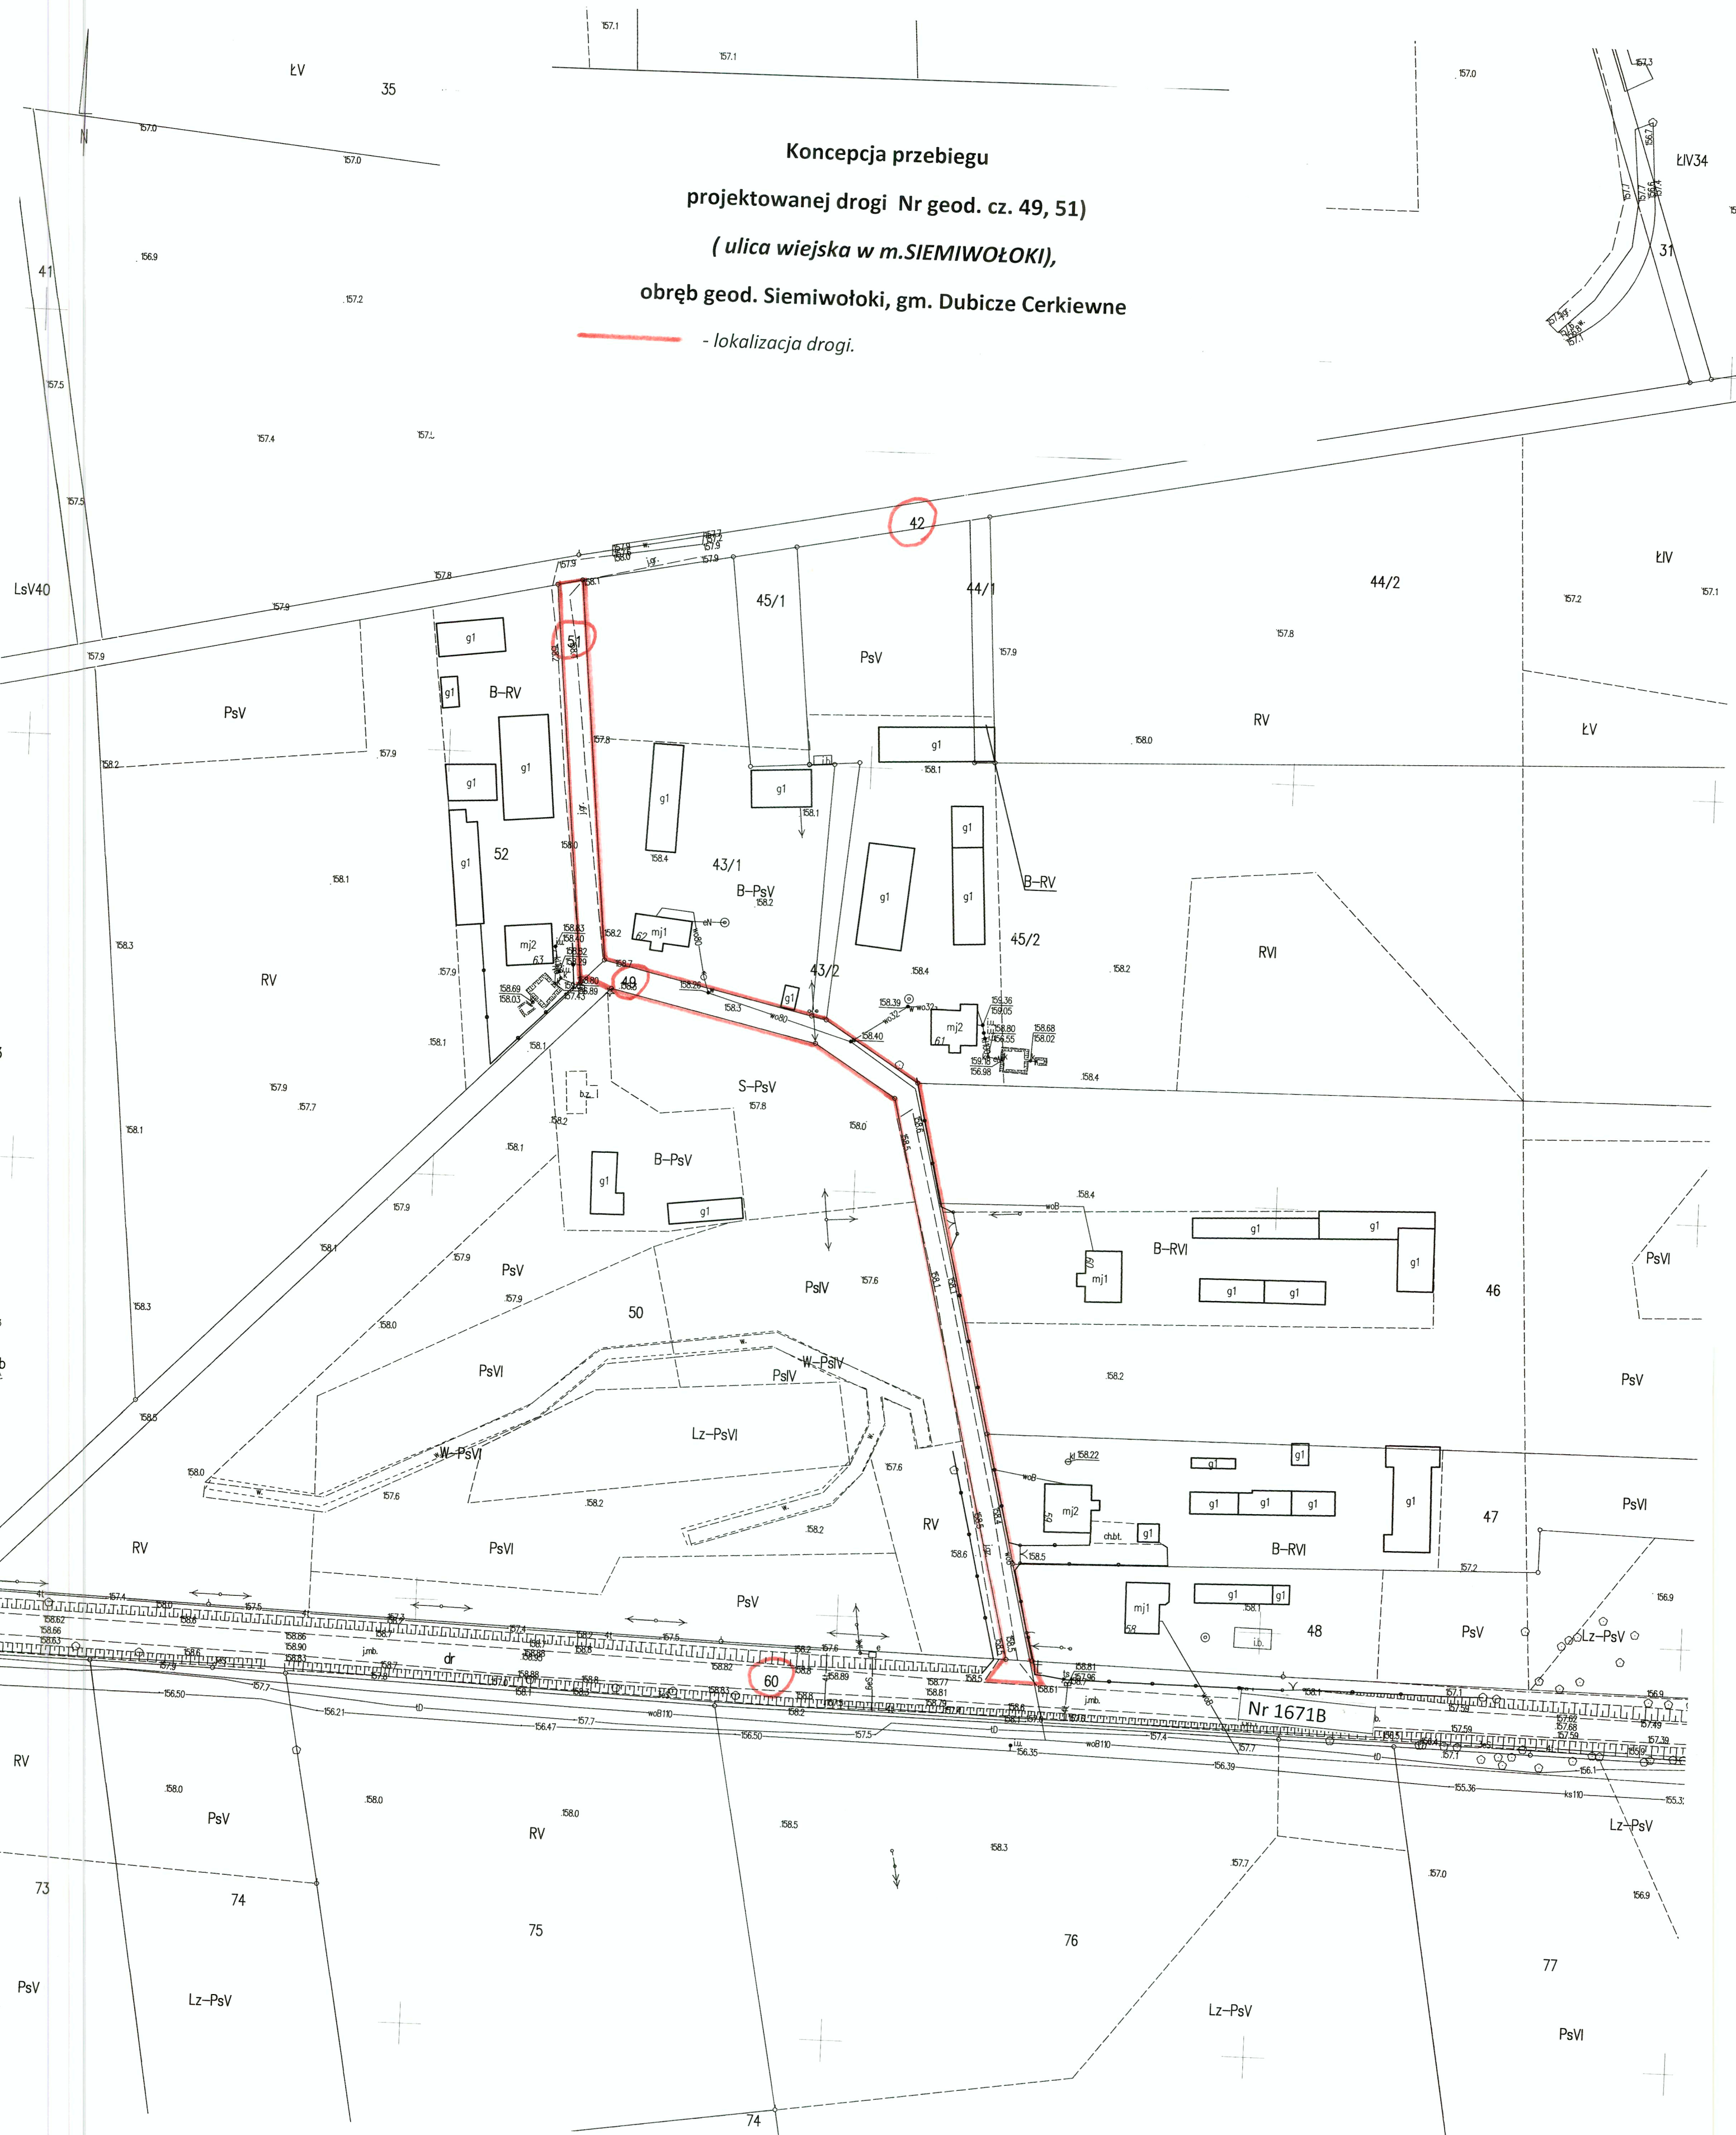

Podził : **Monika Pilucik**

Nazwa jednostki:  
 Nazwa materiału:  
 Identyfikator ewidencyjny:  
 Materiał zasobu:  
 Data wyznaczenia:

1510001014101  
 Kopia wapy  
 numeracja ref  
 26.10.2021

Nr zg., nazwisko  
 Osoby  
 Prowadzącej organ

Z up. STAROSTY  
 Marzena Ostaszczuk  
 (Signature)  
 Zica NACZELNIKA WYDZIAŁU  
 Geodezji, Katastru i Nieruchomości