


dz.nr 253/2 obr.Jaroszewo
jezdniia tłuczniowa

1:100
1:500

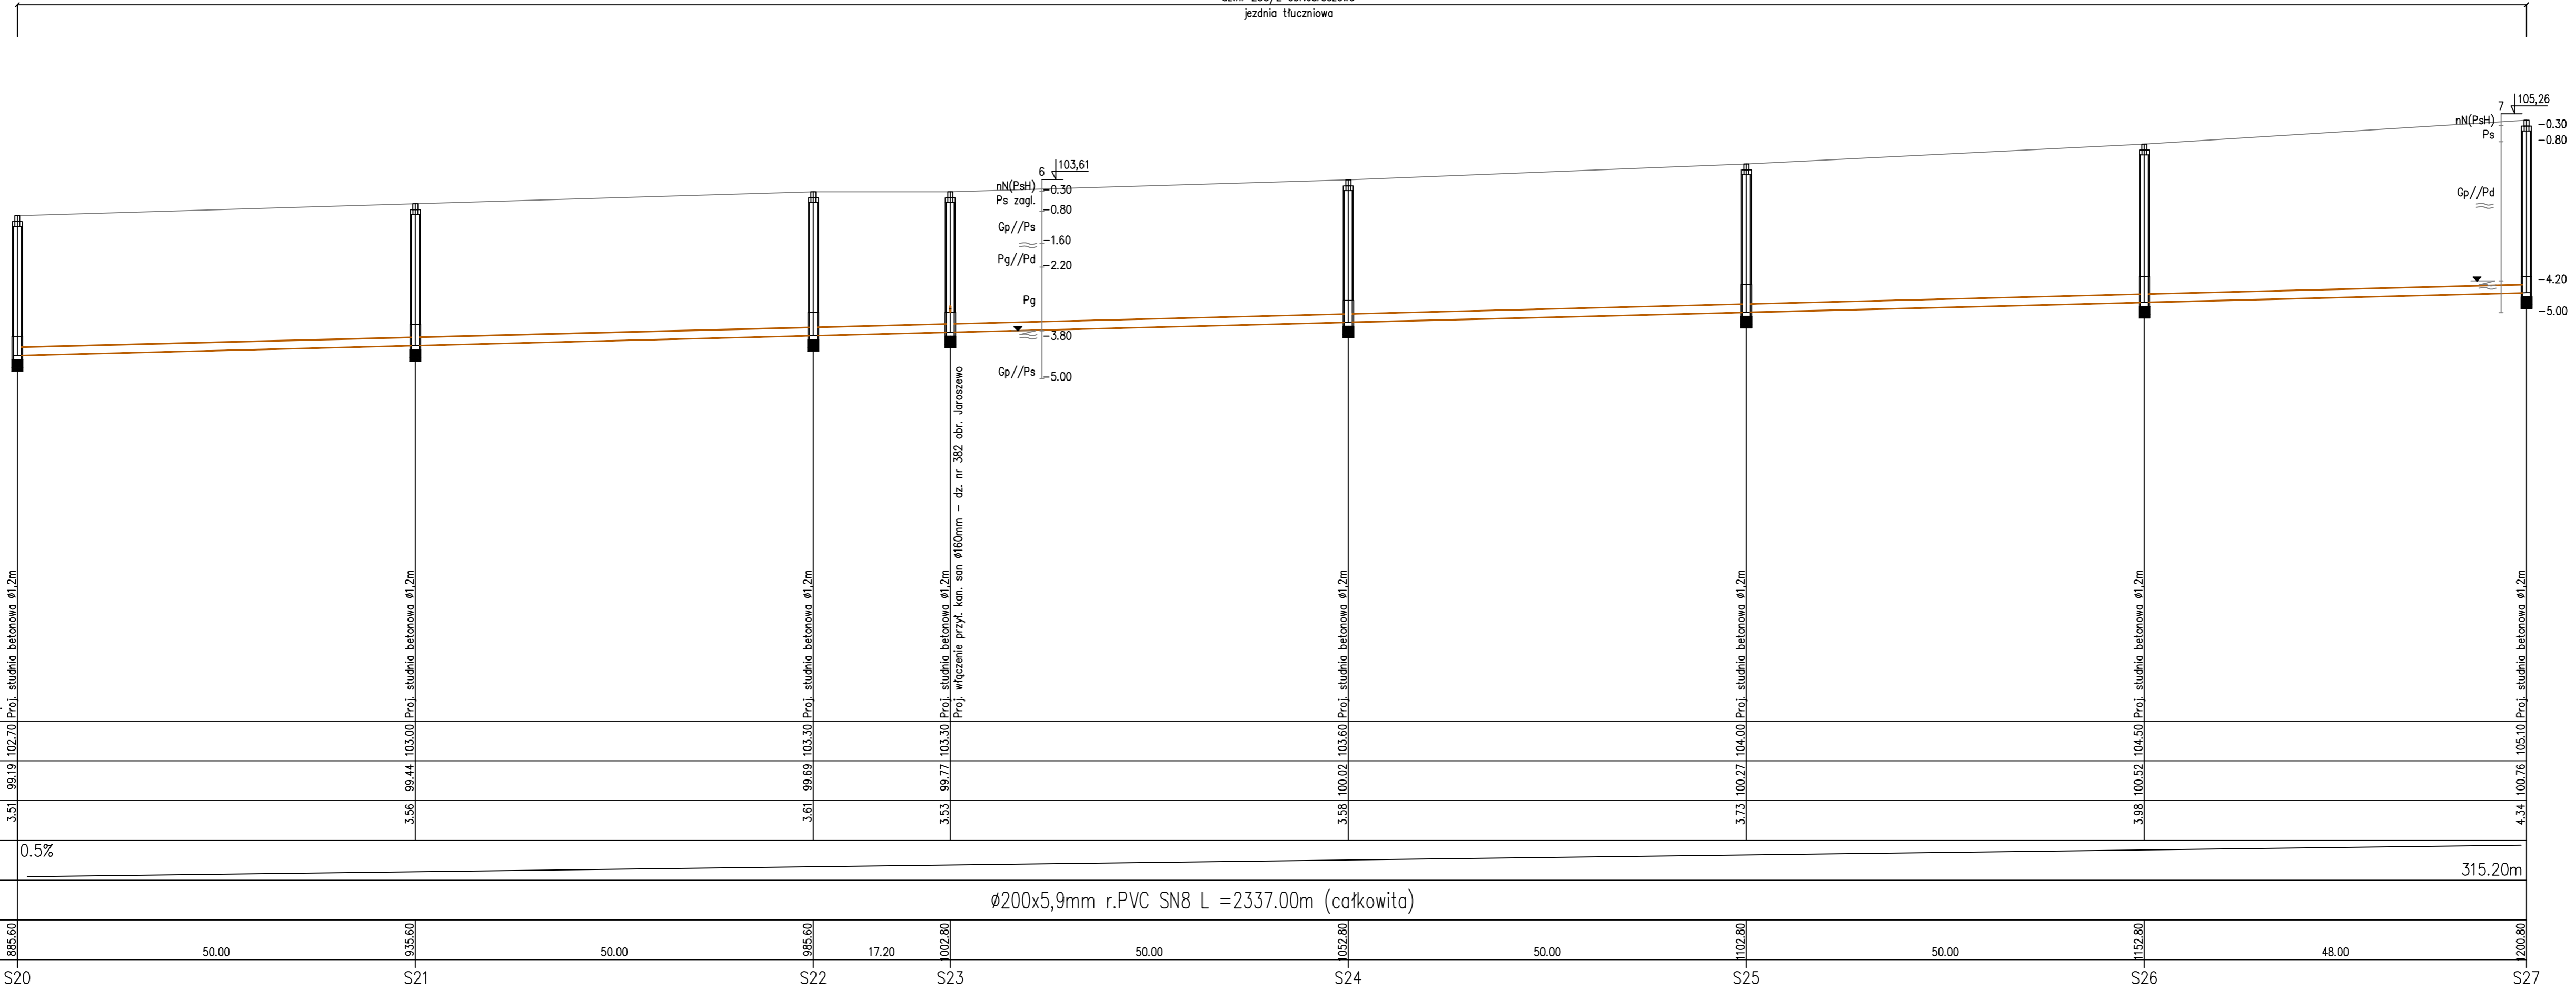

UWAGA:
1. Kanalizację sanitarną należy posadzić na warstwie podsypki z dobrze zagęszczonego piasku średniej grubości warstwy 15cm

POZIOM PORÓWNAWCZY	90.00 m n.p.m.
RZĘDNA TERENU ISTN.	
RZĘDNA DNA KANAŁU	
ZAGŁĘBIENIE DNA KANAŁU	3.51
SPADKI, DŁUGOŚCI	0.5%
ŚREDNICA, MATERIAŁ	
ODLEGŁOŚCI	

	885.60	935.60	995.60	1002.80	1022.80	1102.80	1152.80	1200.80
		50.00	50.00	17.20	50.00	50.00	50.00	48.00
	S20	S21	S22	S23	S24	S25	S26	S27

Ø200x5,9mm r.PVC SN8 L =2337.00m (catkowita)

Zadanie:	 KRESKA USŁUGI PROJEKTOWE BARTŁOJEW SZATKOWSKI		
Budowa kanalizacji sanitarnej	Sulinowo - Jaroszewo		
Przedmiot opracowania:	Profil podłużny kanalizacji sanitarnej cz.4 (odc. S20 - S27)		
Projektant:	mgr inż. Bartłomiej Szatkowski nr upr. KUP/0138P/008/10		
Sprawdzający:	mgr inż. Justyna Ciaciuch nr upr. KUP/0054P/008/10		
Data:	Skala:	Nr rys.:	
04.2022	1:100/500	10	