


755/2

granica pasa drogowego  
skala 1:1000

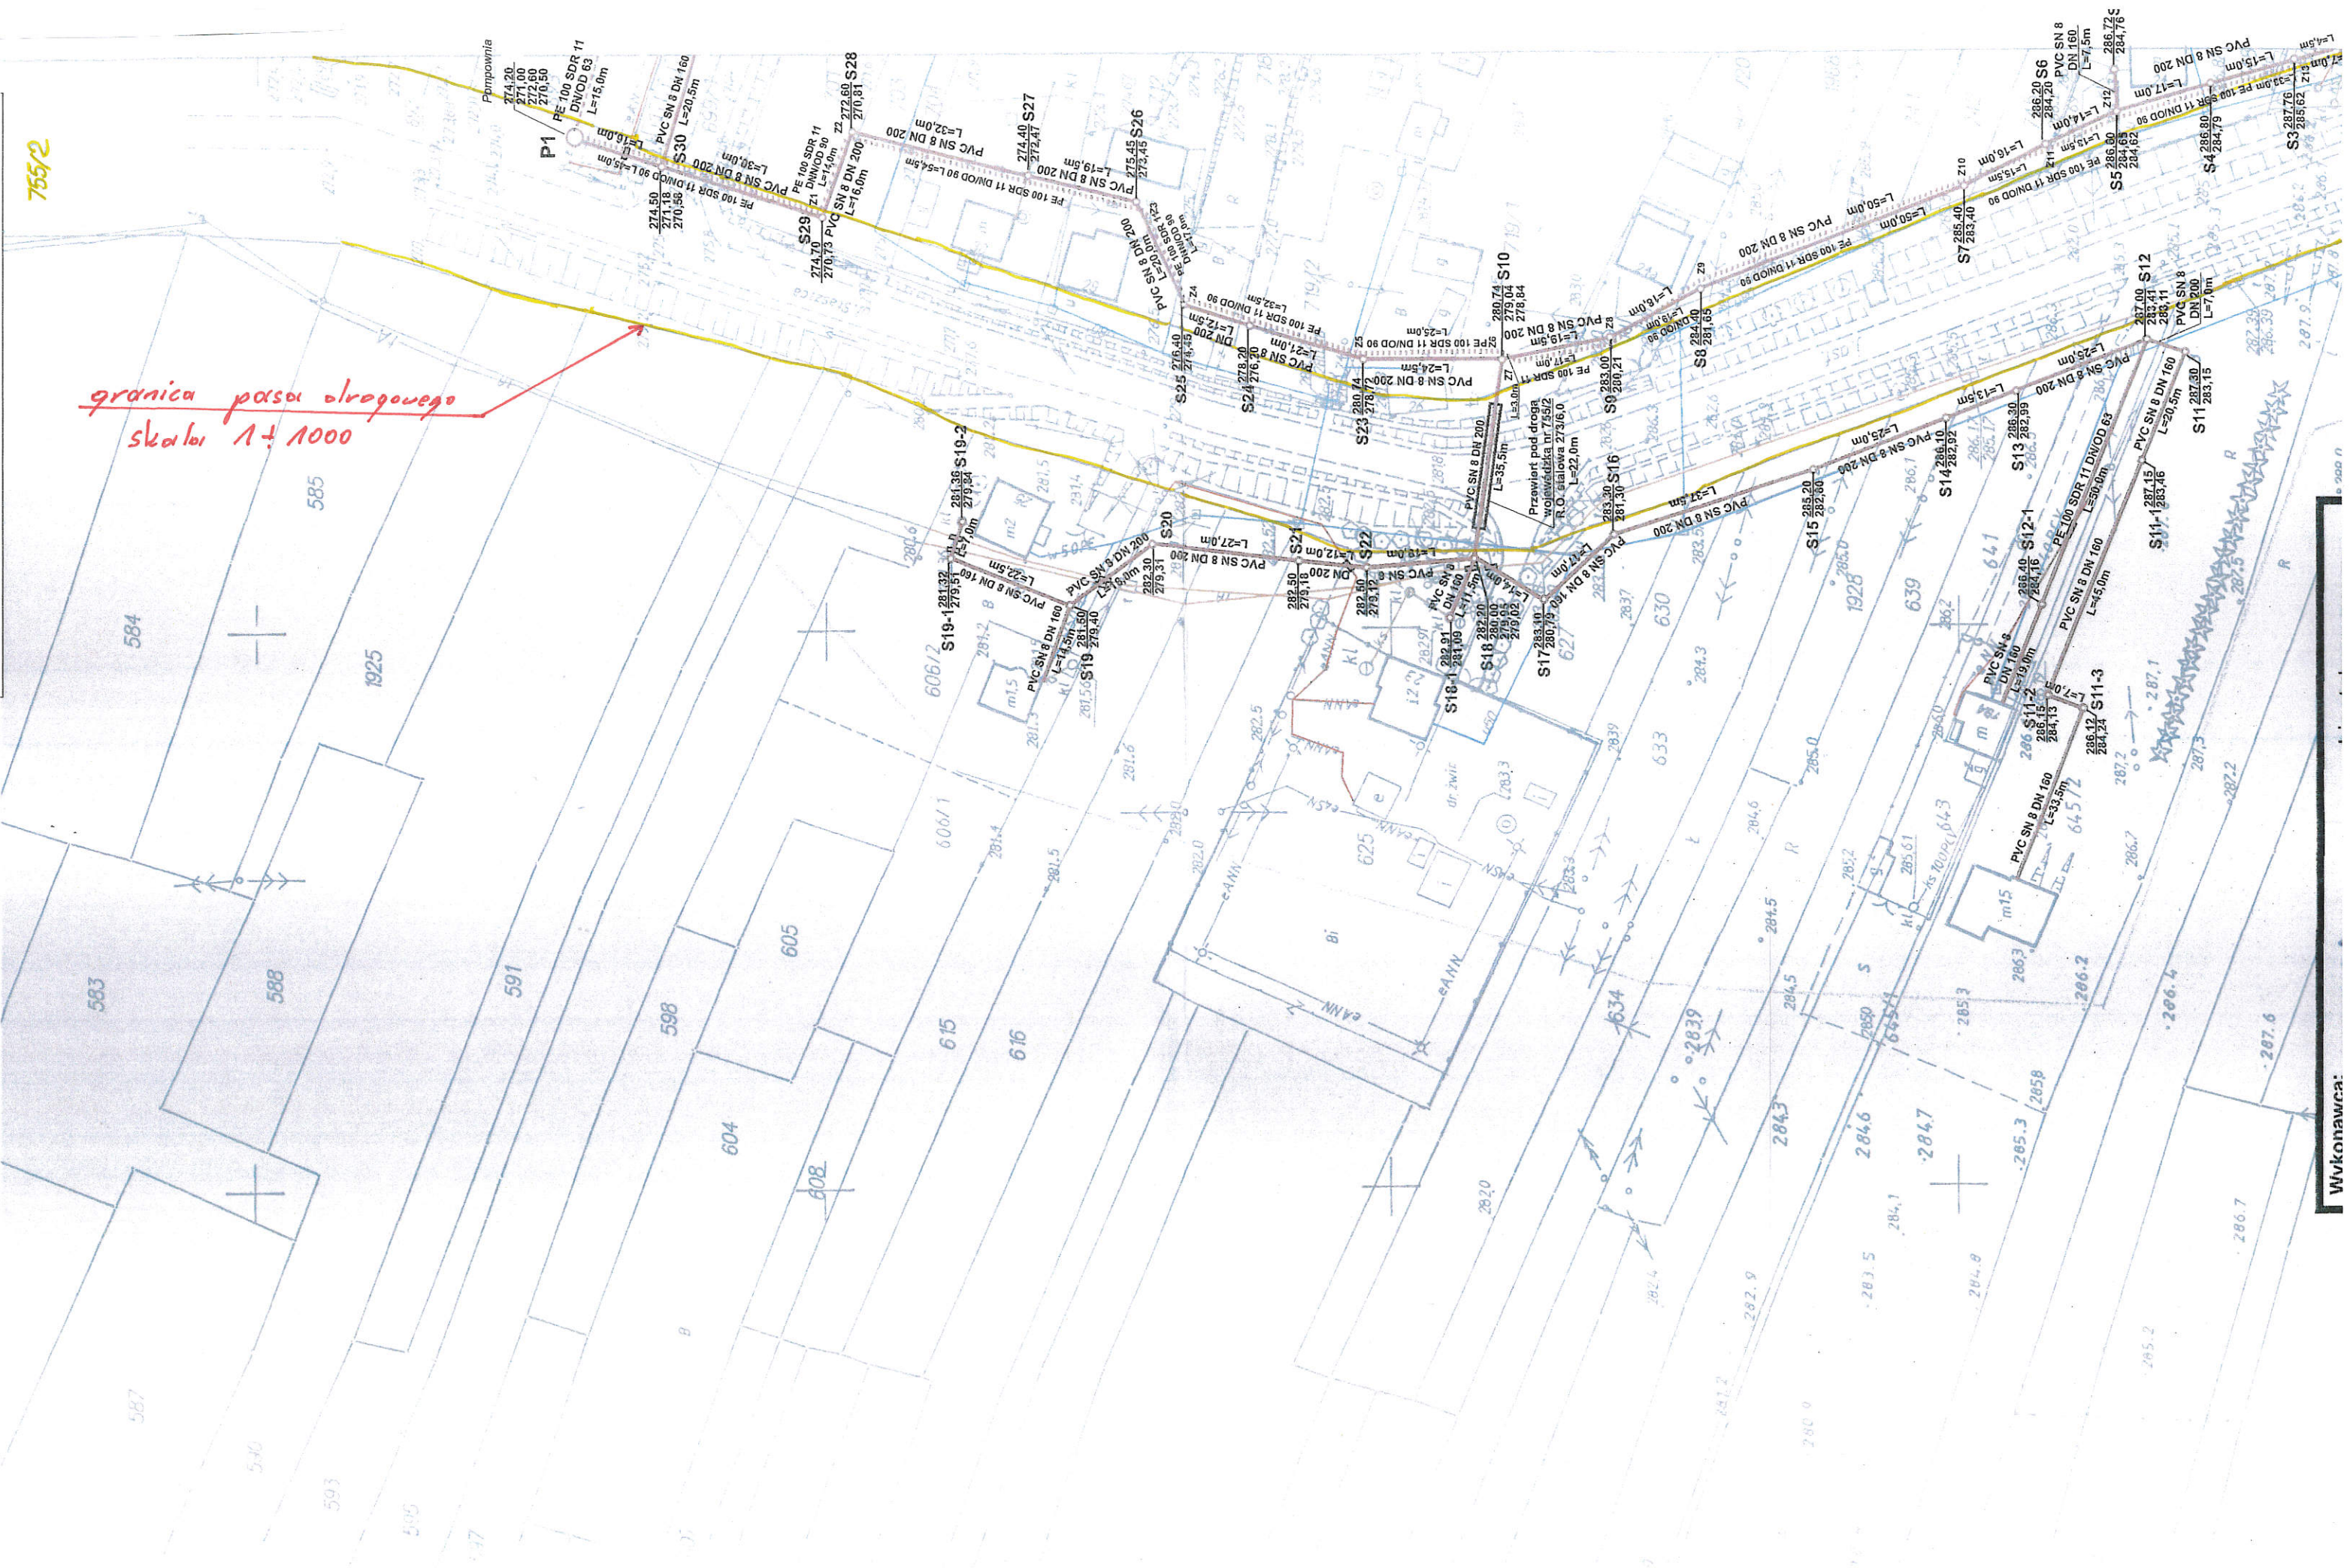

Wykonawca:



Przejście przyłącza kanalizacyjnego pod drogą wojewódzka nr 756

Przewiert pod drogą wojewódzka nr 755/2 R.O. stalowa 273/6,0 L=18,0m

Włączenie do istniejącej studzienki kanalizacji sanitarnej zlokalizowanej w pasie drogi wojewódzkiej nr 756

*graniczna pasy drogowego skala 1:1000*

