




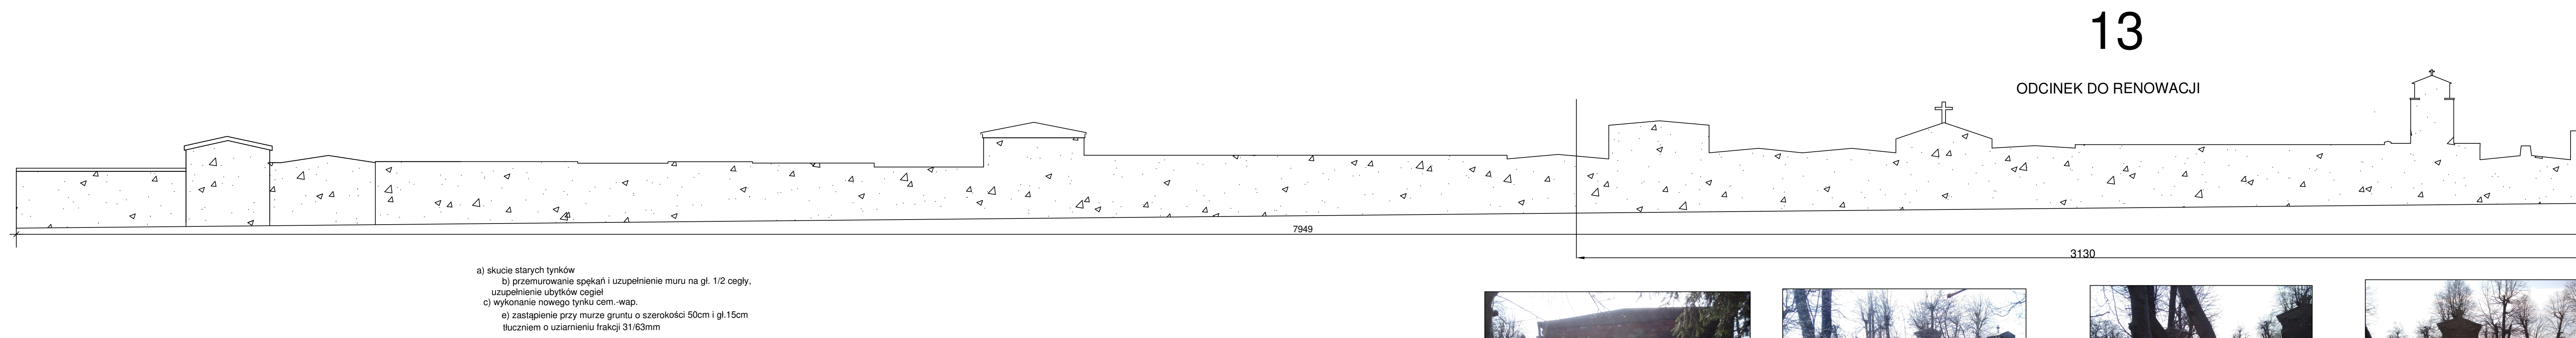

1 A

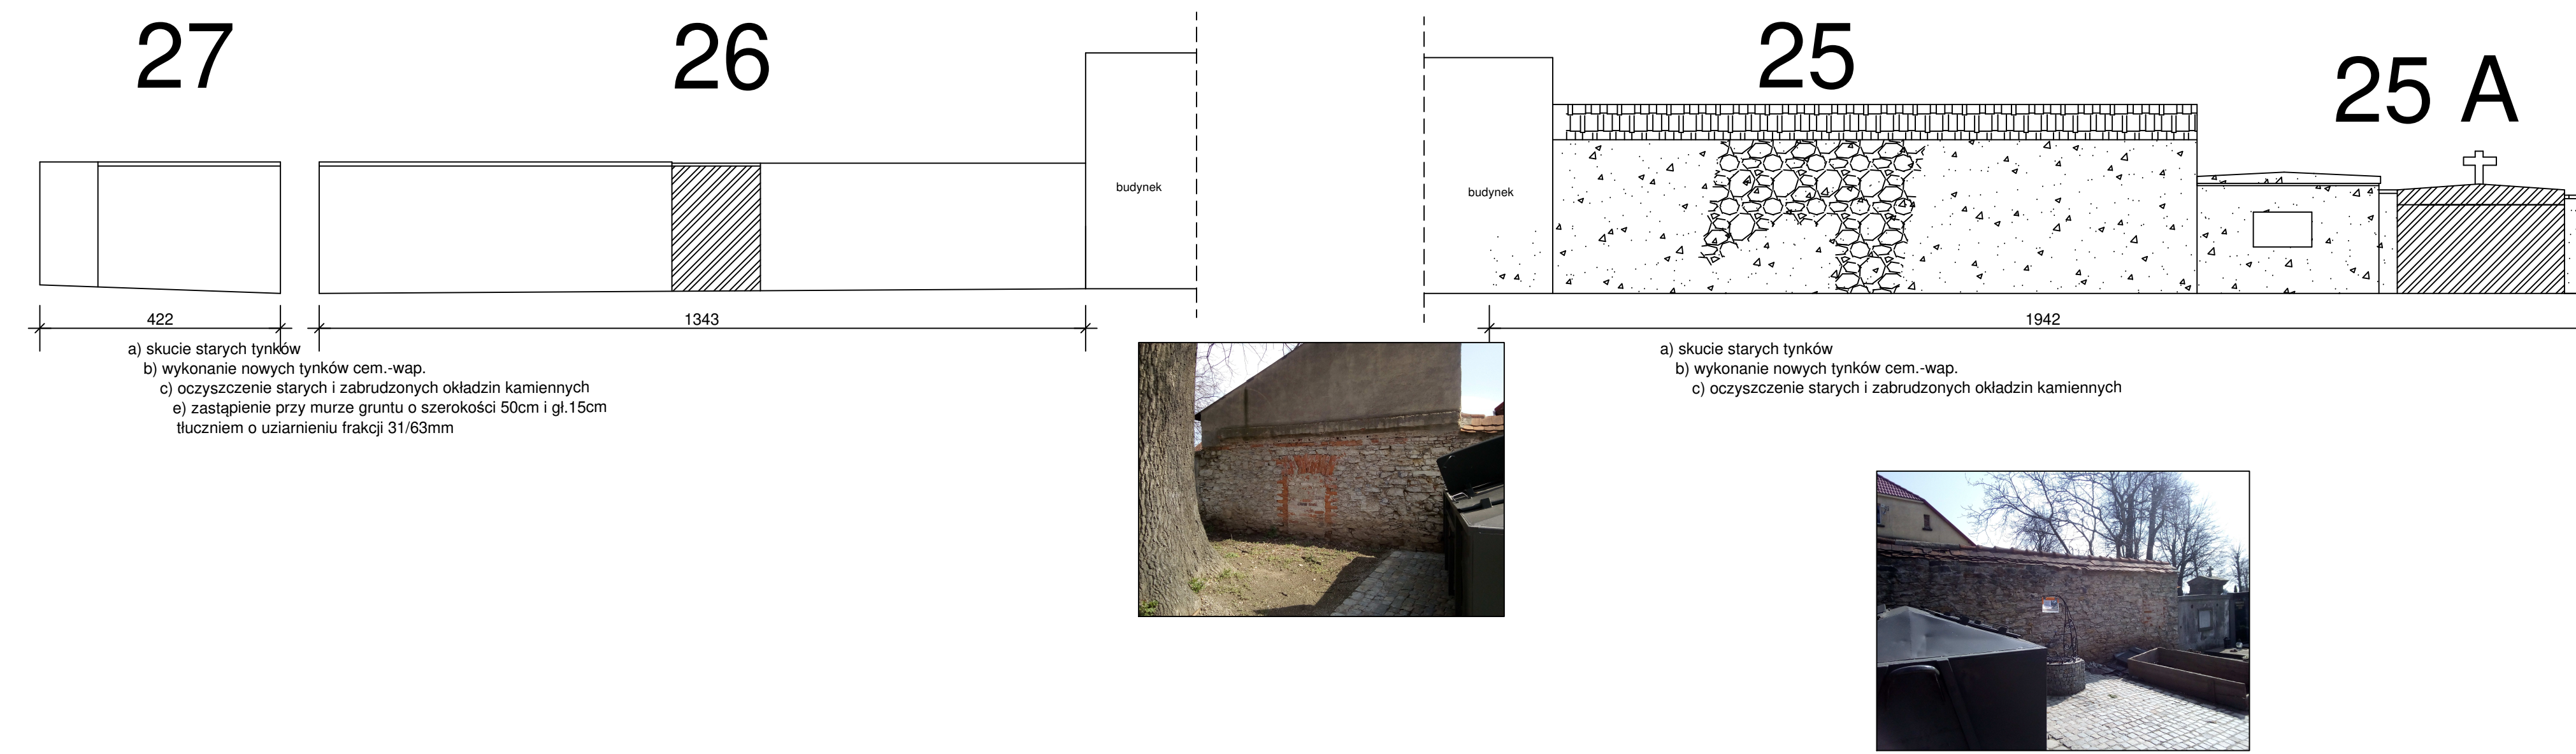

MUR KAMIENNY
MUR Ceglany
TYNKI DO WYMIANY

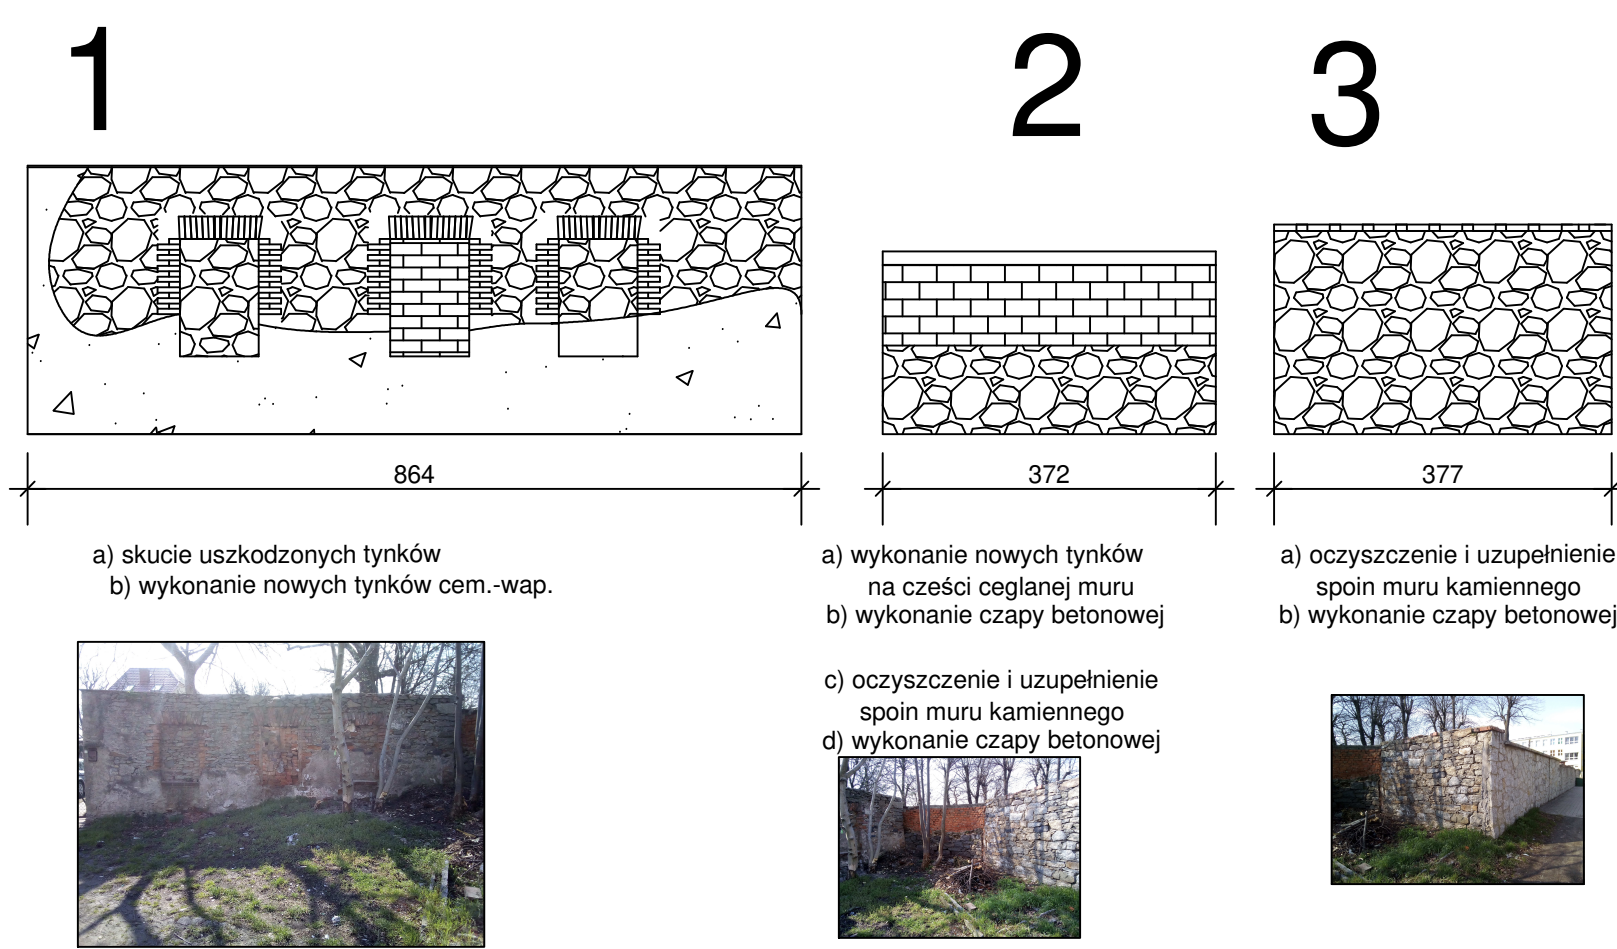