

MAPA DO CELÓW PROJEKTOWYCH (sytuacyjno-wysokościowa)			
IDentyfikator zgłoszenia pracy geodezyjnej: <b>PODGIK.6640.2.272.2022</b>			
Skala mapy	1:1000	Data opracowania mapy	05.03.2022 r.
Miejscowość	<b>Karnkowo</b>	Id działek	wg zakresu obszaru aktualizacji mapy
Jednostka ewidencyjna	Identyfikator TERYT	040806_2	Lipno
Obszary ewidencyjne	Identyfikator TERYT	0013	Karnkowo
Nazwa układu współrzędnych	prostokątnych płaskich	PL_2000_76	
Geodezyjny układ odniesienia	wysokości	PL-EVRF2007	
Numer sekcji mapy		PL-ETRF2000	
Oznaczenie granic obszaru, który był przedmiotem aktualizacji		6.187.31.03.4.3; 6.187.31.03.3.4; 6.187.31.08.2.3	
		6.187.31.08.1.2; 6.187.31.08.2.1	

**GEOPOINTS**  
mgr inż. Piotr Urbanski  
Pl. 11 Listopada 18, 87-400 Lipno  
NIP: 893-116-77-81, Regon: 341574620  
tel. 501 560 501


e-mail: 501560501@wp.pl

Niewłaściwe i niezgodne wykonawcy prac  
podlega ony odpowiedzialności wykonawcy

Oświadczam, że dokumentacja geodezyjna zgłoszona pod nr **PODGIK.6640.2.272.2022** w Starostwie Powiatowym w Lipnie uzyskała pozytywny wynik weryfikacji Starosty Lipnowskiego nr **P.0408.2022.519** z dnia **2022.04.08** wykonawcy prac geodezyjnych: **GEOPOINTS** Piotr Urbanski. Jestem świadomy odpowiedzialności karnej za złożenie fałszywego oświadczenia.

Kierownik prac geodezyjnych: **Agnieszka Maciejewska 21556**

Geodeta uprawniony  
Inż. Agnieszka Maciejewska  
wp.nr 21556

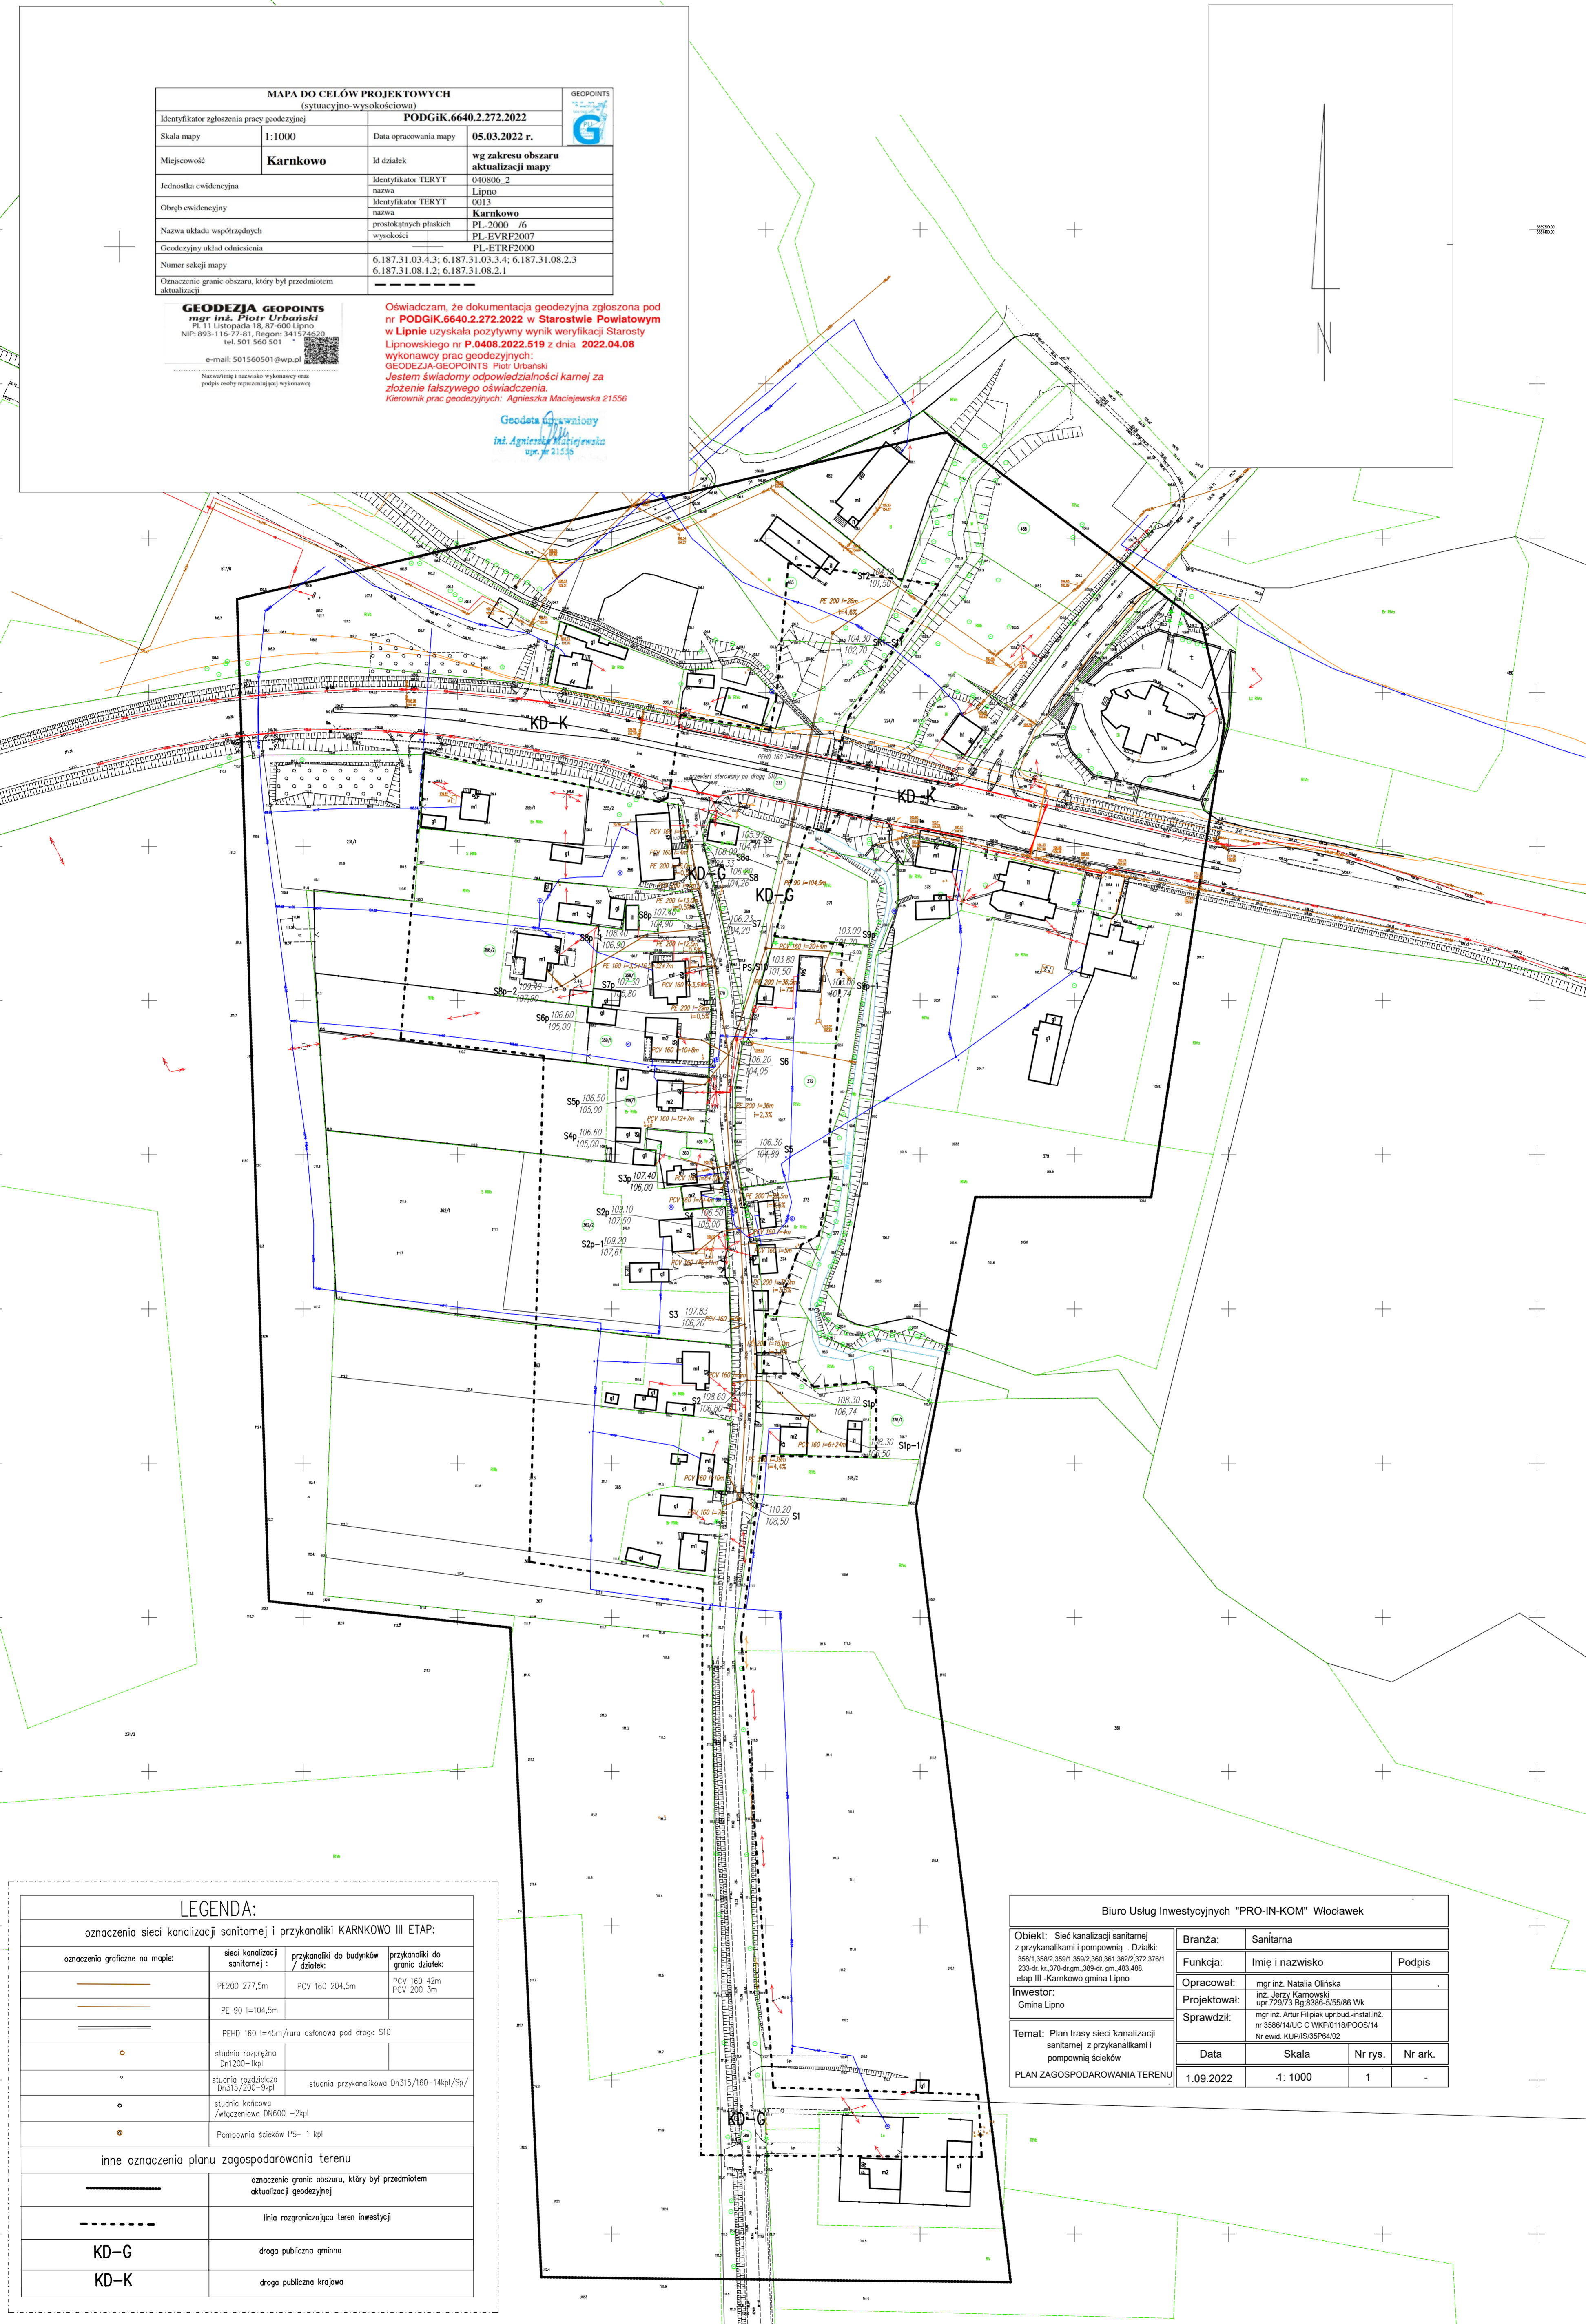

**LEGENDA:**

oznaczenia sieci kanalizacji sanitarnej i przykanaliki KARNKOWO III ETAP:

oznaczenia graficzne na mapie:	sieci kanalizacji sanitarnej :	przykanaliki do budynków / działek:	przykanaliki do granic działek:
	PE200 I=277,5m	PCV 160 204,5m	PCV 160 42m
	PE 90 I=104,5m		PCV 200 3m
	PEHD 160 I=45m/nura ostonowa pod droga S10		
	studnia rozprężna Dn1200-1kpl		
	studnia rozdzielcza Dn315/200-3kpl	studnia przykanalikowa Dn315/160-14kpl/Sp/	
	studnia kłobocza /włączeniowa Dn600 -2kpl		
	Pompownia ścieków PS- 1 kpl		
inne oznaczenia planu zagospodarowania terenu			
	oznaczenie granic obszaru, który był przedmiotem aktualizacji geodezyjnej		
	linia rozgraniczająca teren inwestycji		
<b>KD-G</b>	droga publiczna gminna		
<b>KD-K</b>	droga publiczna krajowa		

**Biurow Usług Inwestycyjnych "PRO-IN-KOM" Włocławek**

Objekt: Sieć kanalizacji sanitarnej z przykanalikami i pompownią. Działki: 358/1,358/2,359/1,359/2,360,361,362/2,372,378/1,233-dr.kr.370-dr.gm.,389-dr.gm.,483,488. etap III -Karnkowo gmina Lipno	Branża:	Sanitarna	
Investor: Gmina Lipno	Funkcja:	Imię i nazwisko	Podpis
	Opracował:	mgr inż. Natalia Olińska	
	Projektował:	inż. Jerzy Karnowski upr.729/73 Bg.8386-5/55/86 Wk	
	Sprawdził:	mgr inż. Artur Filipiak upr.bud.-instal.inż. nr 3586/14/UJC C WKWP/0118/POOS/14 Nr ewid. KLP/IS/35P64/02	
Temat: Plan trasy sieci kanalizacji sanitarnej z przykanalikami i pompownią ścieków PLAN ZAGOSPODAROWANIA TERENU	Data	Skala	Nr rys. Nr ark.
	1.09.2022	1: 1000	1 -