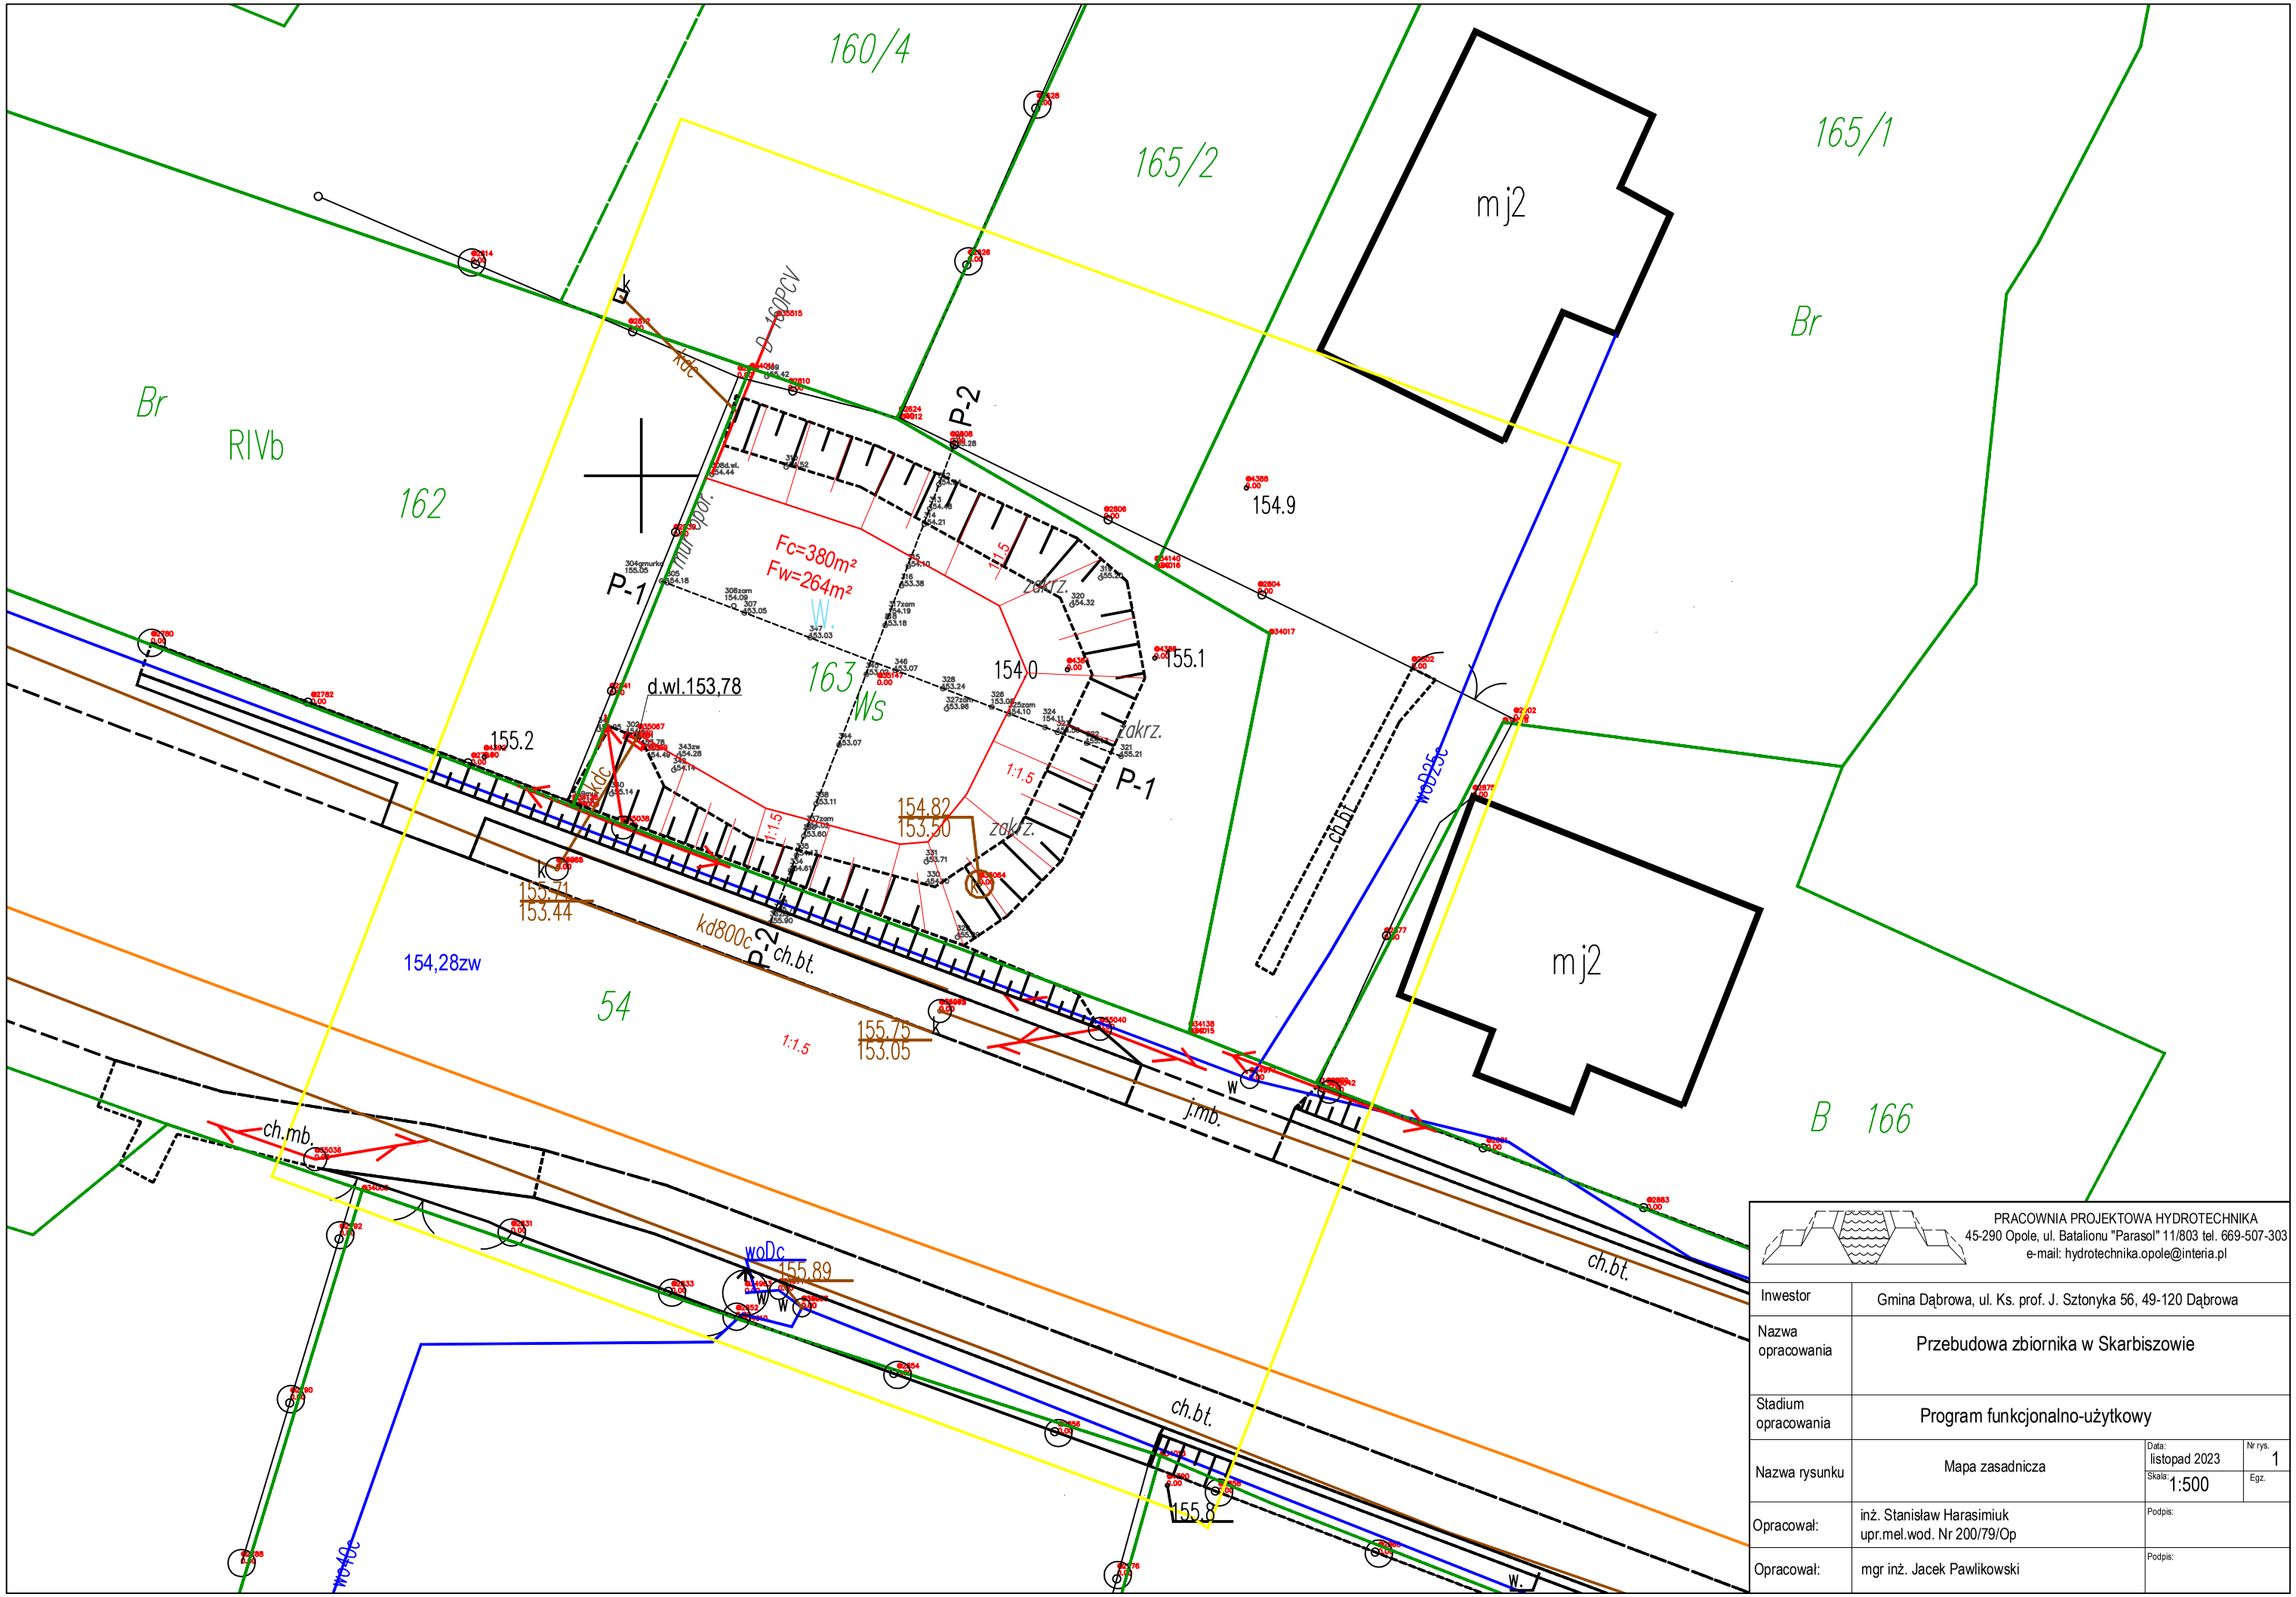

PRACOWNIA PROJEKTOWA HYDROTECHNIKA
45-290 Opole, ul. Batalionu "Parasol" 11/803 tel. 669-507-303
e-mail: hydrotechnika.opole@interia.pl

Inwestor	Gmina Dąbrowa, ul. Ks. prof. J. Sztonyka 56, 49-120 Dąbrowa		
Nazwa opracowania	Przebudowa zbiornika w Skarbiszowie		
Stadium opracowania	Program funkcjonalno-użytkowy		
Nazwa rysunku	Mapa zasadnicza	Data: listopad 2023	Nr rys. 1
		Skala: 1:500	Egz.
Opracował:	inż. Stanisław Harasimiuk upr.mel.wod. Nr 200/79/Op	Podpis:	
Opracował:	mgr inż. Jacek Pawlikowski	Podpis:	