



Budowa ulicy Nowej Warszawskiej
w Gdańsku
PLAN SYTUACYJNY WYTICZNYCH DO
TYMCZASOWEJ ORG. RUCHU - ETAP 2B
ARKUSZ 1
skala 1:500

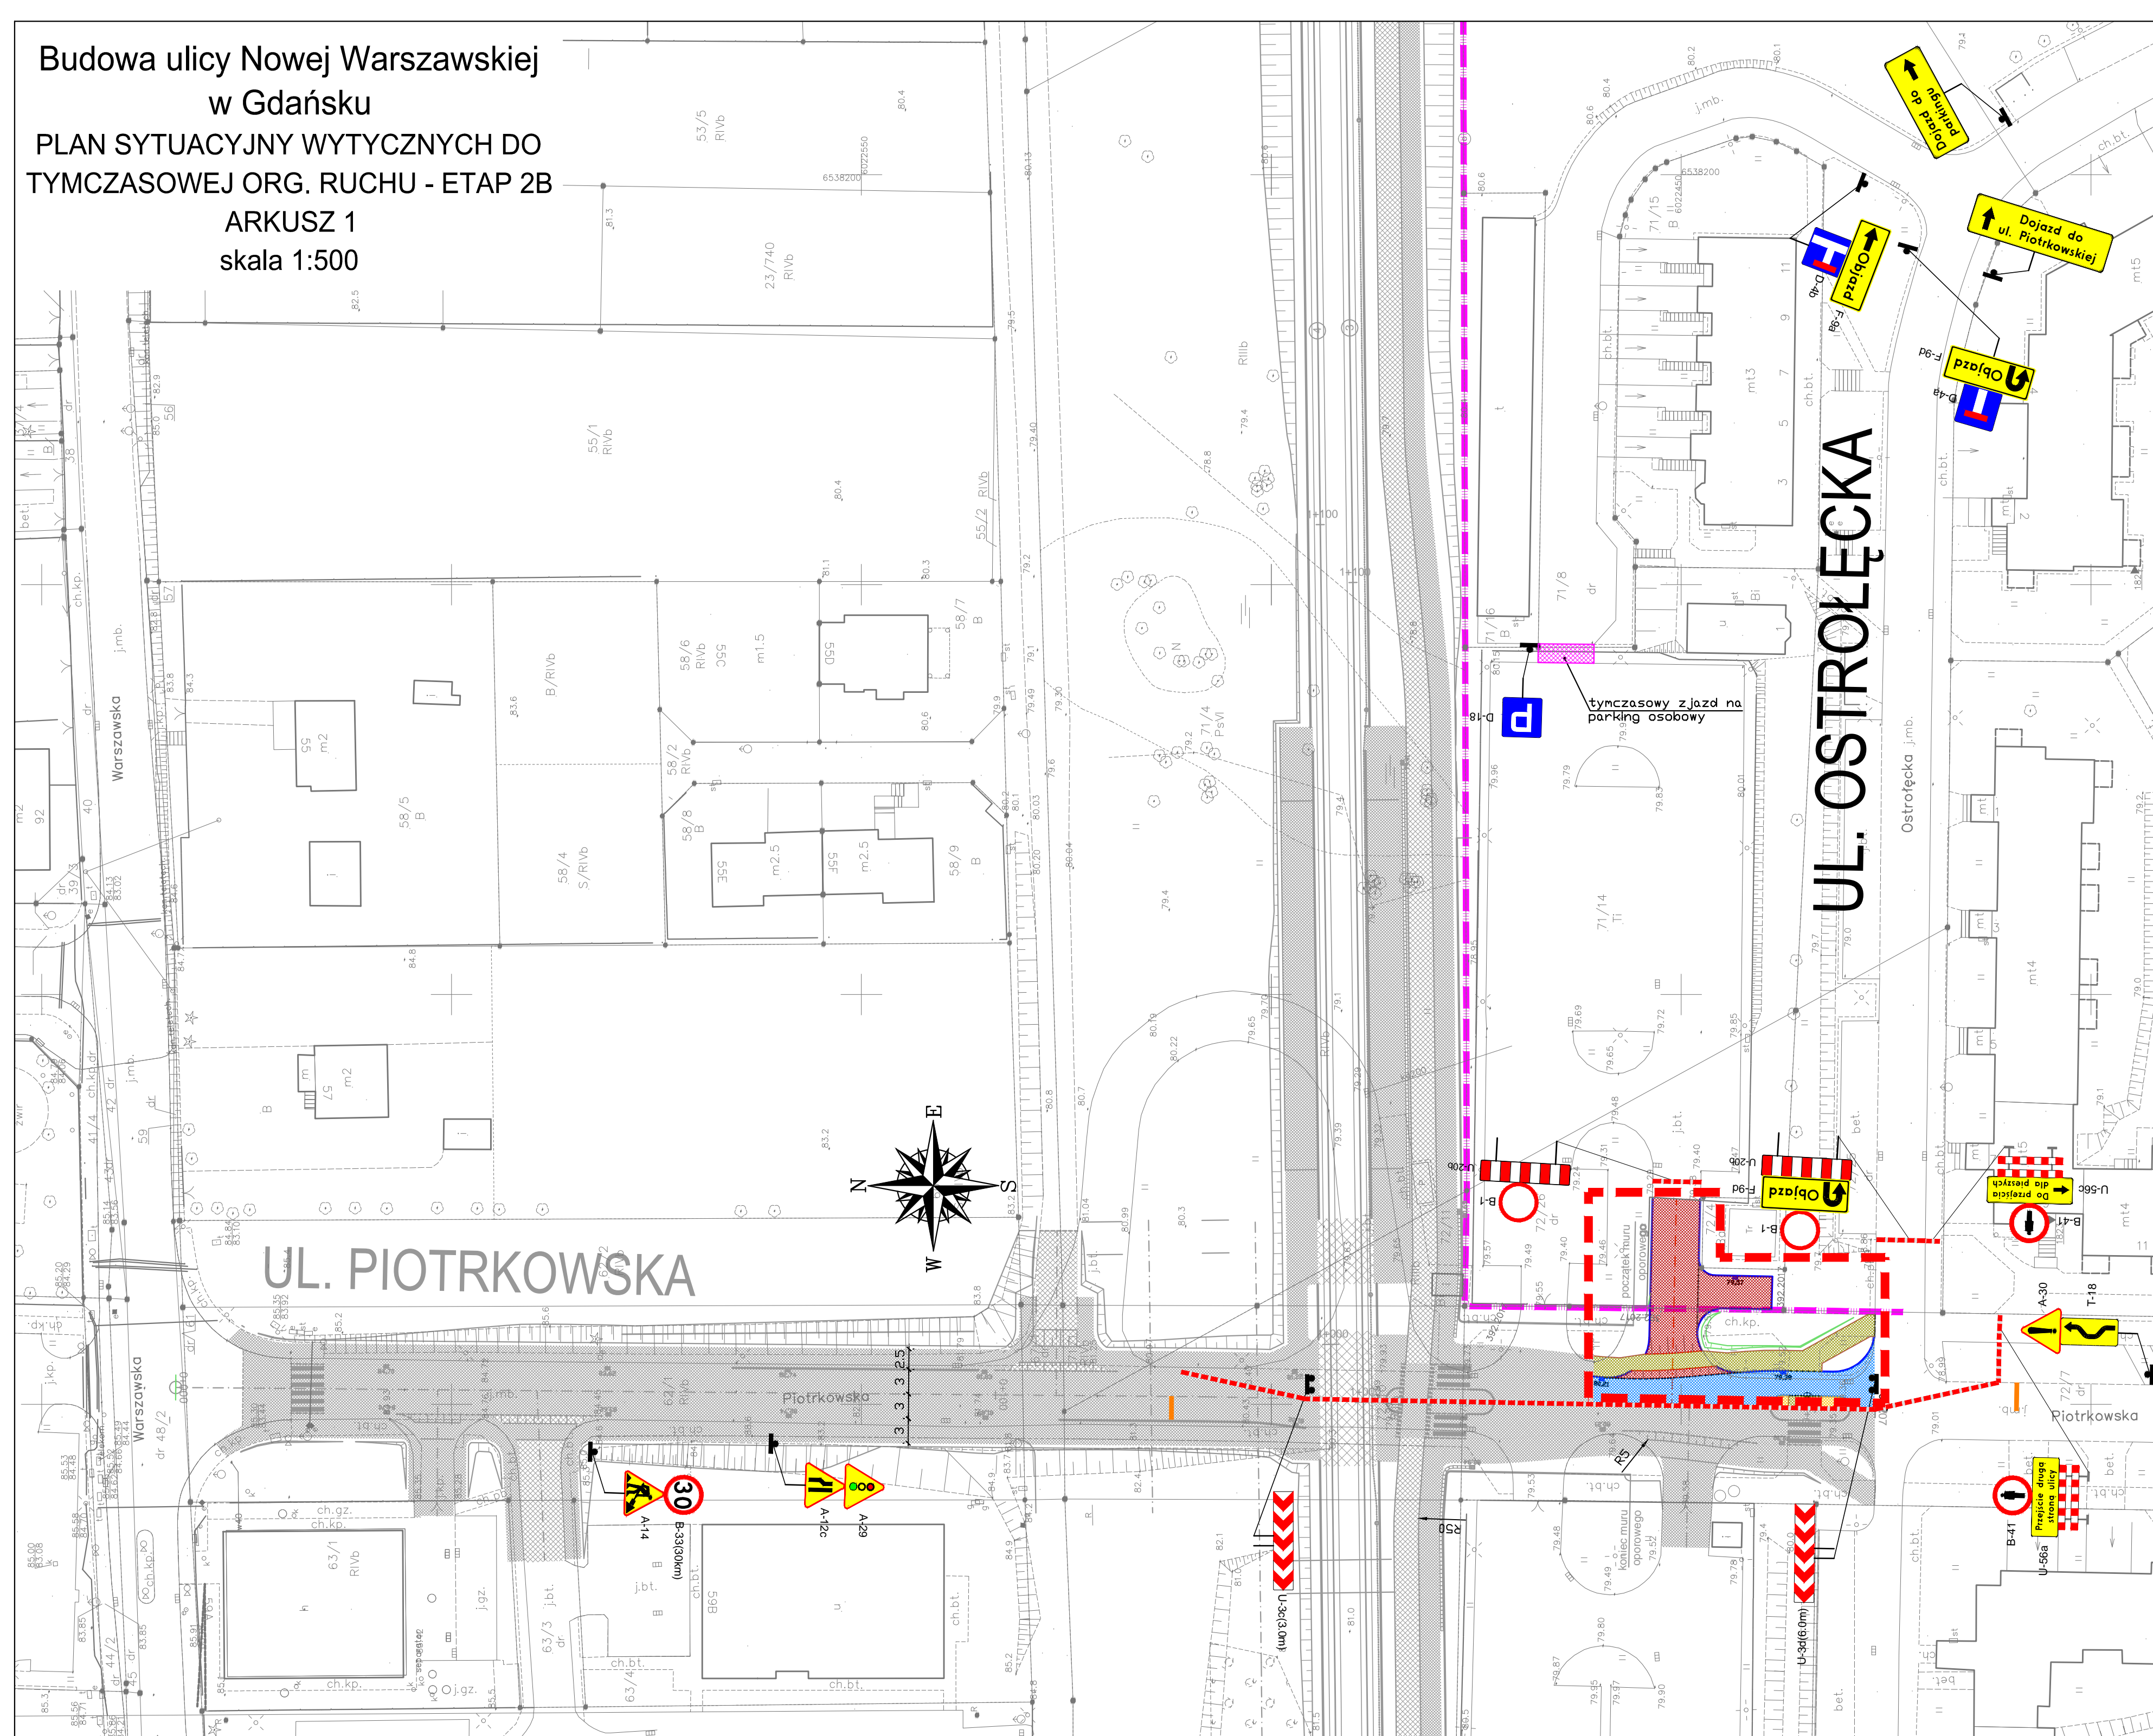

Schemat objazdu do ul. Ostrołęckiej

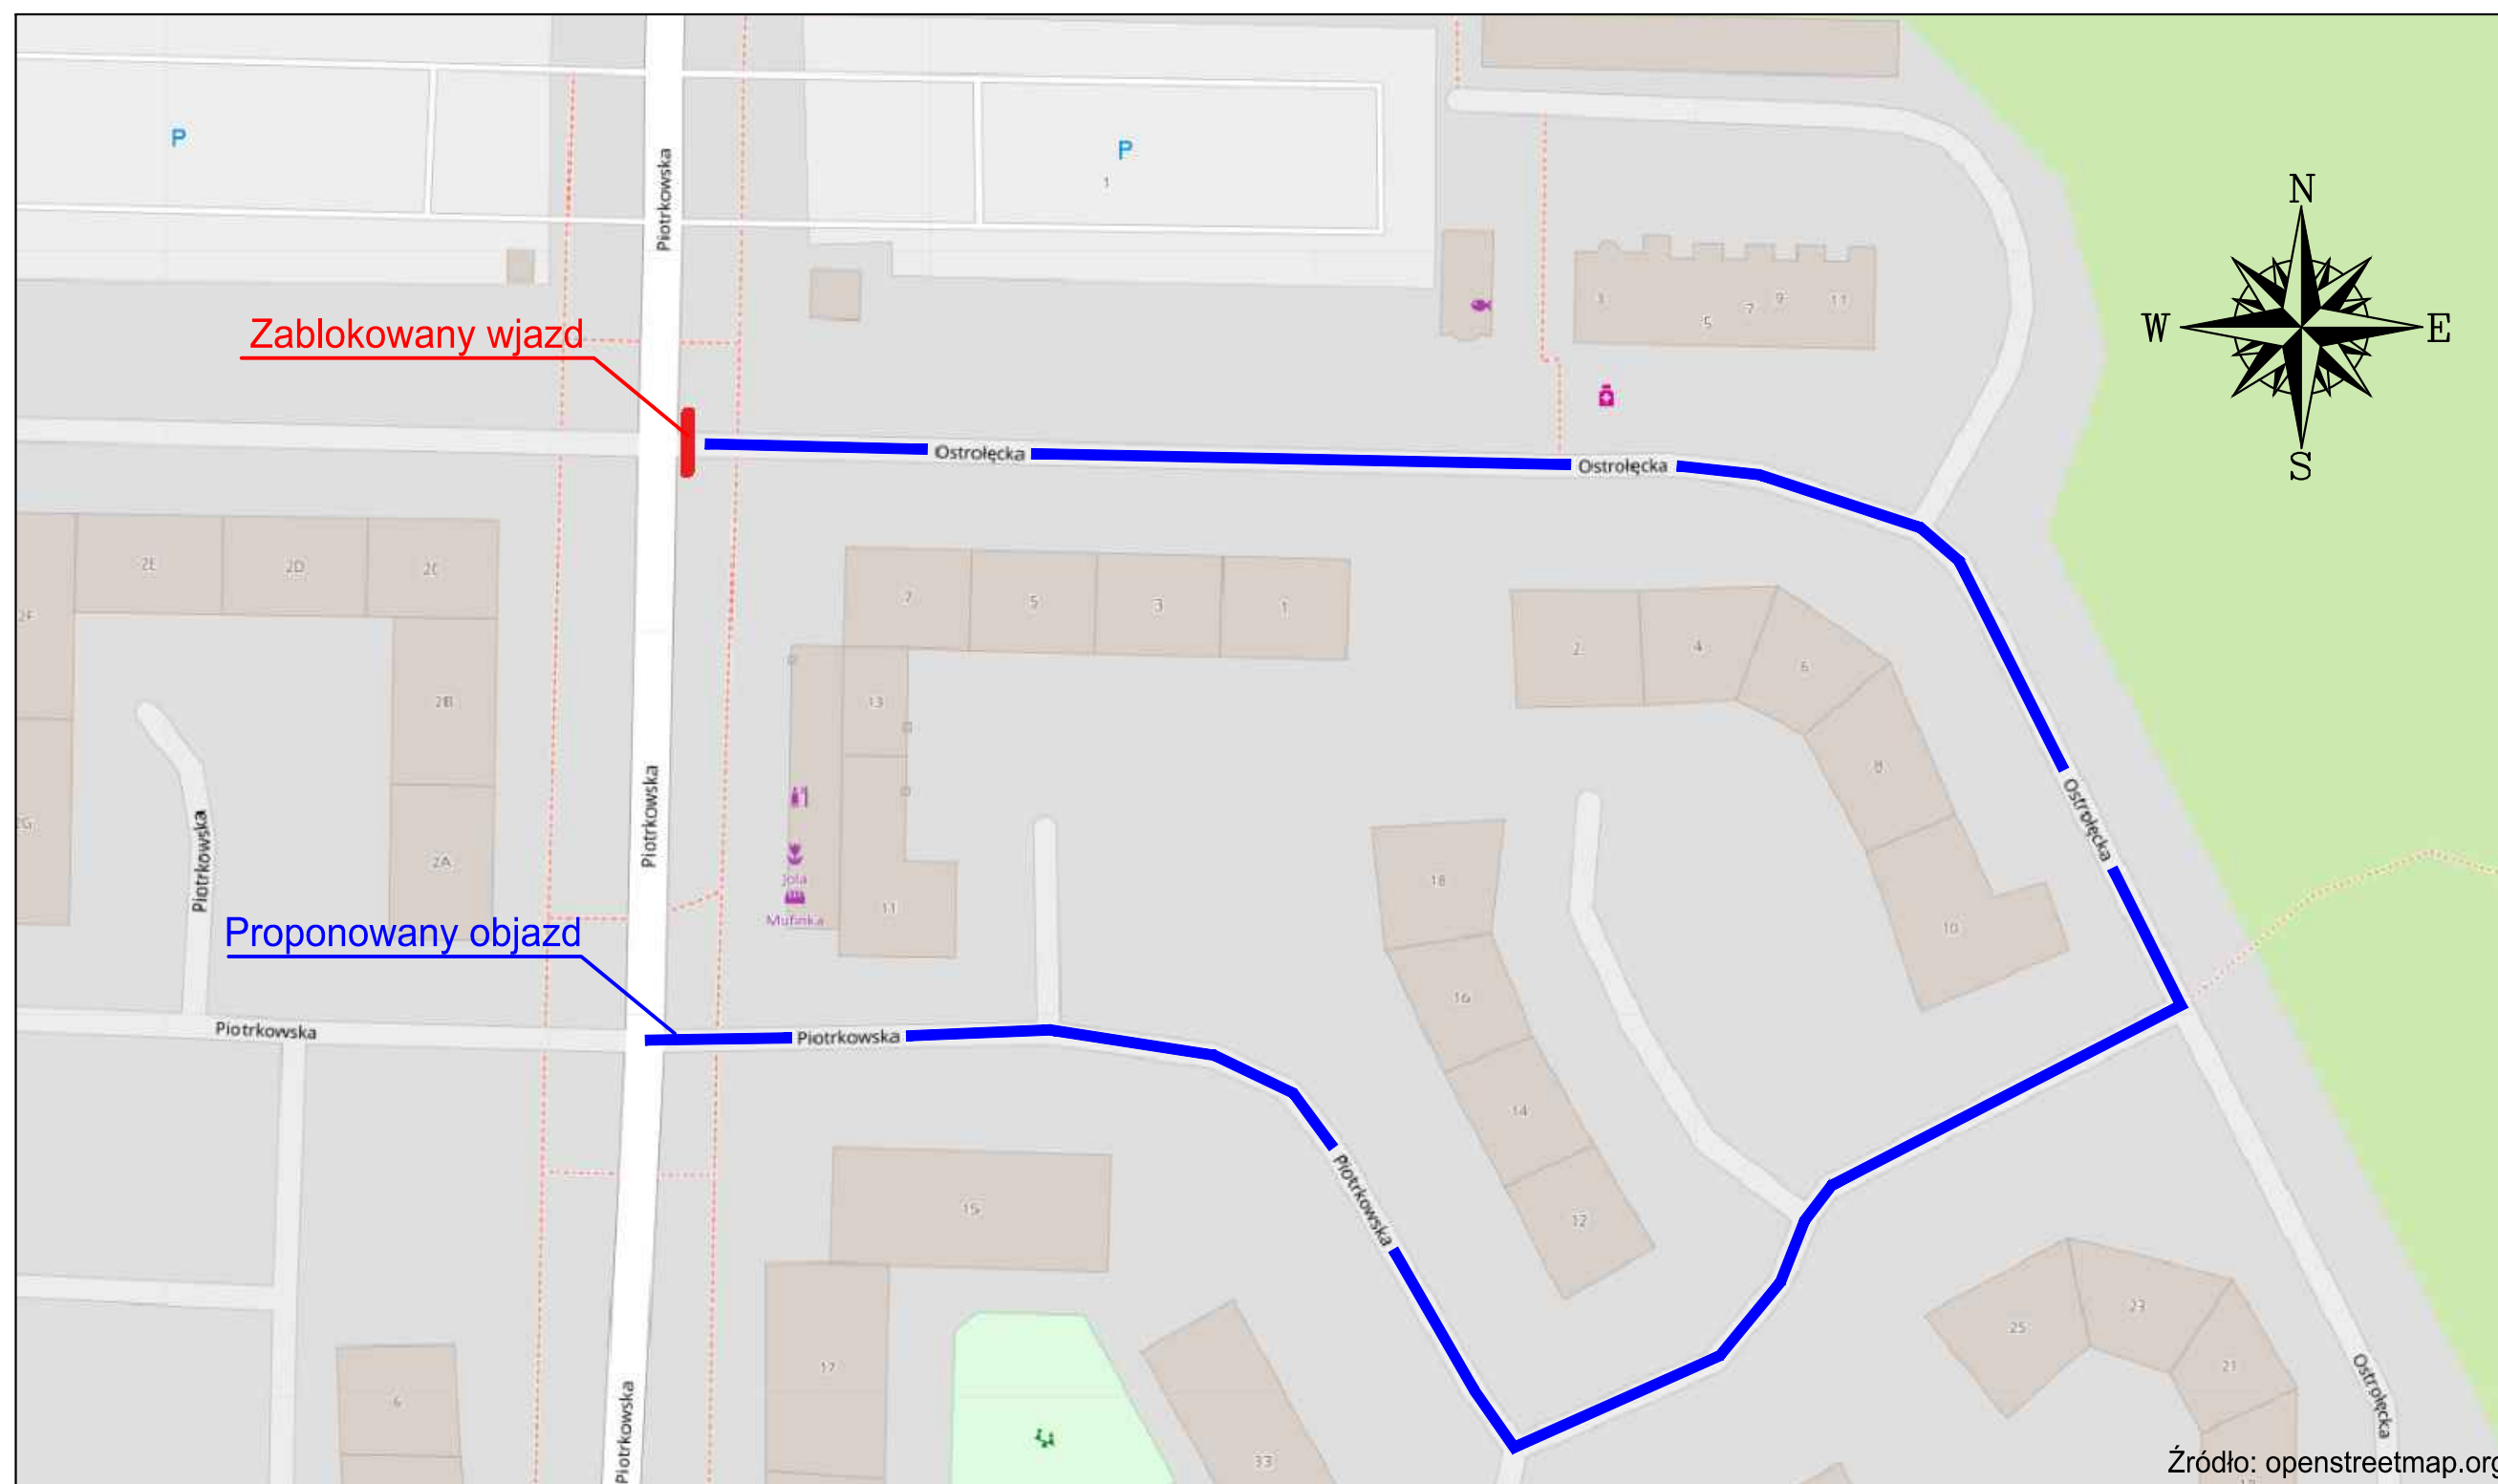

LEGENDA

- A-14 założenia oznakowania pionowego
- oznakowanie istniejące poziome/pionowe do zakrycia
- zakres robót w etapie
- tymczasowe oznakowanie poziome wykonane za pomocą żółtej taśmy
- nawierzchnie tymczasowe drogowe
- nawierzchnie tymczasowe piesze
- elementy wykonywane w etapie
- elementy wykonane w poprzednich etapach
- tablice kierujące U-21a/U-21b

BPBK s.a. Biuro Projektów Inżynierskich i Geodezyjnych ul. Żurawia 13/15, 80-231 Gdańsk tel. 58 246 10 10, 58 246 10 11 e-mail: biuro@bpbk.com.pl, www.bpbk.com.pl		Założenie: BUDOWA ULICY NOWEJ WARSZAWSKIEJ W GDAŃSKU Opracowanie dokumentacji projektowej wraz z pełnieniem nadzoru autorskiego dla budowy ulicy Nowej Warszawskiej w Gdańsku	
Nazwa opracowania: PROJEKT WYTICZNYCH DO TYMCZASOWEJ ORGANIZACJI RUCHU		Nzr rysunku: 2B.1	
Stadium opracowania: PROJEKT WYKONAWCZY		Skala: 1:500	
Data: 05.2018		Początek: 03.37/PW/1.2	
Umowa nr: 4/2016-I/POE/002/15		Początek: 03.37/PW/1.2	
Projektant: mgr inż. Adam Sawicki mgr inż. Wojciech Dolny mgr inż. Andrzej Adasiewicz		Opracowanie: mgr inż. Michał Kojak	
Sprawdzający: mgr inż. Wiesław Gosiński		Wzrost: mgr inż. Wiesław Gosiński	