


Budowa ulicy Nowej Warszawskiej
w Gdańsku
PLAN SYTUACYJNY WYTYCZNYCH DO
TYMCZASOWEJ ORG. RUCHU - ETAP 2A
ARKUSZ 1
skala 1:500

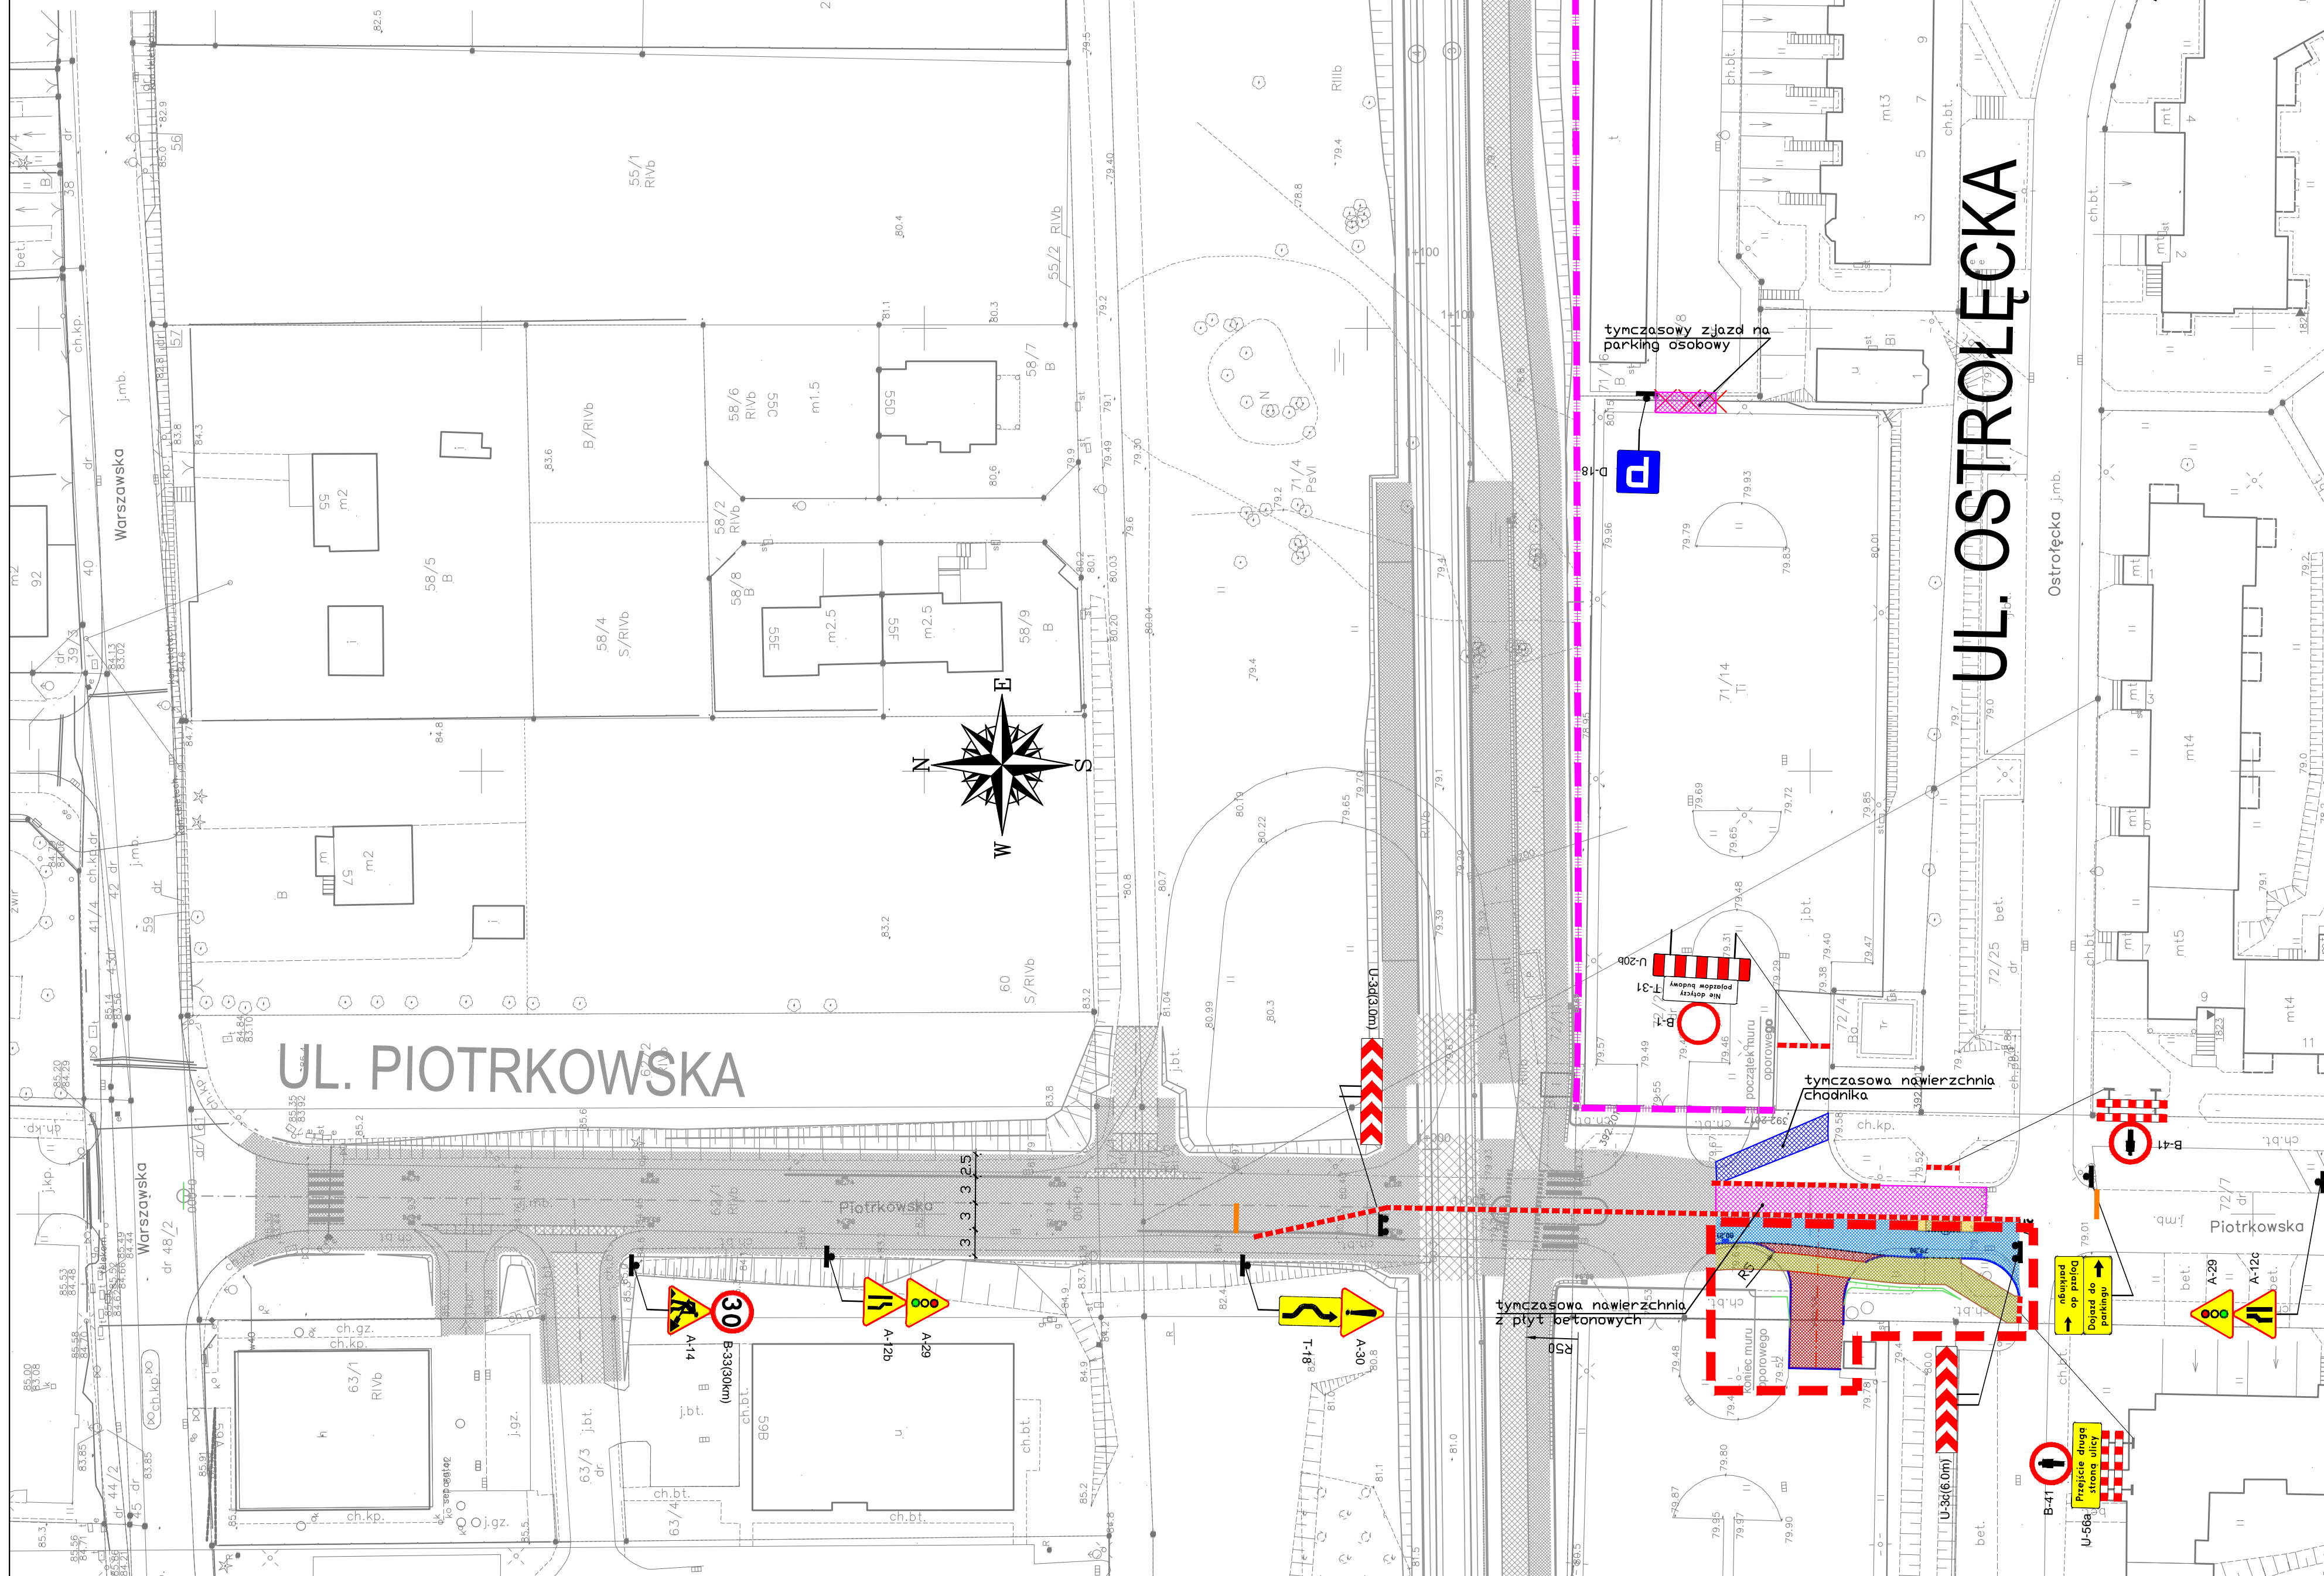

LEGENDA

- A-14 założenia oznakowania pionowego
- oznakowanie istniejące poziome/pionowe do zakrycia
- zakres robót w etapie
- tymczasowe oznakowanie poziome wykonane za pomocą żółtej taśmy
- nawierzchnie tymczasowe drogowe
- nawierzchnie tymczasowe piesze
- elementy wykonywane w etapie
- elementy wykonane w poprzednich etapach
- tablice kierujące U-21a/U-21b

Rozwiązania zawarte w niniejszym opracowaniu podlegają ochronie prawa autorskiego i mogą być powielone oraz udostępniane osobom trzecim jedynie przez Zamawiającego w zakresie określonym w umowie o przeniesienie praw autorskich lub na podstawie pisemnego zezwolenia z/Biura z zastrzeżeniem wszelkich skutków prawnych.

BPBK s.a.
ul. Jana Telegiewicza 27, 80-239 Gdańsk
tel. centr. 58 241 40 11, fax 58 241 89 48
e-mail: and@bpk.com.pl, www.bpk.com.pl

Zadanie:
BUDOWA ULICY NOWEJ WARSZAWSKIEJ W GDAŃSKU
Opracowanie dokumentacji projektowej wraz z pełnieniem
obowiązków autorskich dla budowy ulicy Nowej Warszawskiej
w Gdańsku

Nazwa opracowania:
PROJEKT WYTYCZNYCH DO TYMCZASOWEJ ORGANIZACJI RUCHU

Nazwa rysunku:
**PLAN SYTUACYJNY WYTYCZNYCH DO TYMCZASOWEJ ORGANIZACJI RUCHU - ETAP 2A
ARKUSZ 1**

Stadium opracowania:	PROJEKT WYKONAWCZY	Nr rysunku:	2A.1
Data:	05.2018	Skala:	1:500
Umowa nr:	4/2016-1/POE/002/15	Posz:	0337/PW/1.2
Projektant:	mgr inż. Adam Sawicki	Specj.:	POW/0138/P000/05
	inż. Wojciech Dolny	Specj.:	MAJ/003/P000/13
	mgr inż. Andrzej Adasiewicz	Specj.:	POW/0284/P000/11
Opracowanie:	mgr inż. Michał Kolaż	Specj.:	-
Sprawdzający:	inż. Wiesław Godziński	Specj.:	2545/02/06