


Budowa ulicy Nowej Warszawskiej
w Gdańsku
PLAN SYTUACYJNY WYTICZNYCH DO
TYMCZASOWEJ ORG. RUCHU - ETAP 3
skala 1:500

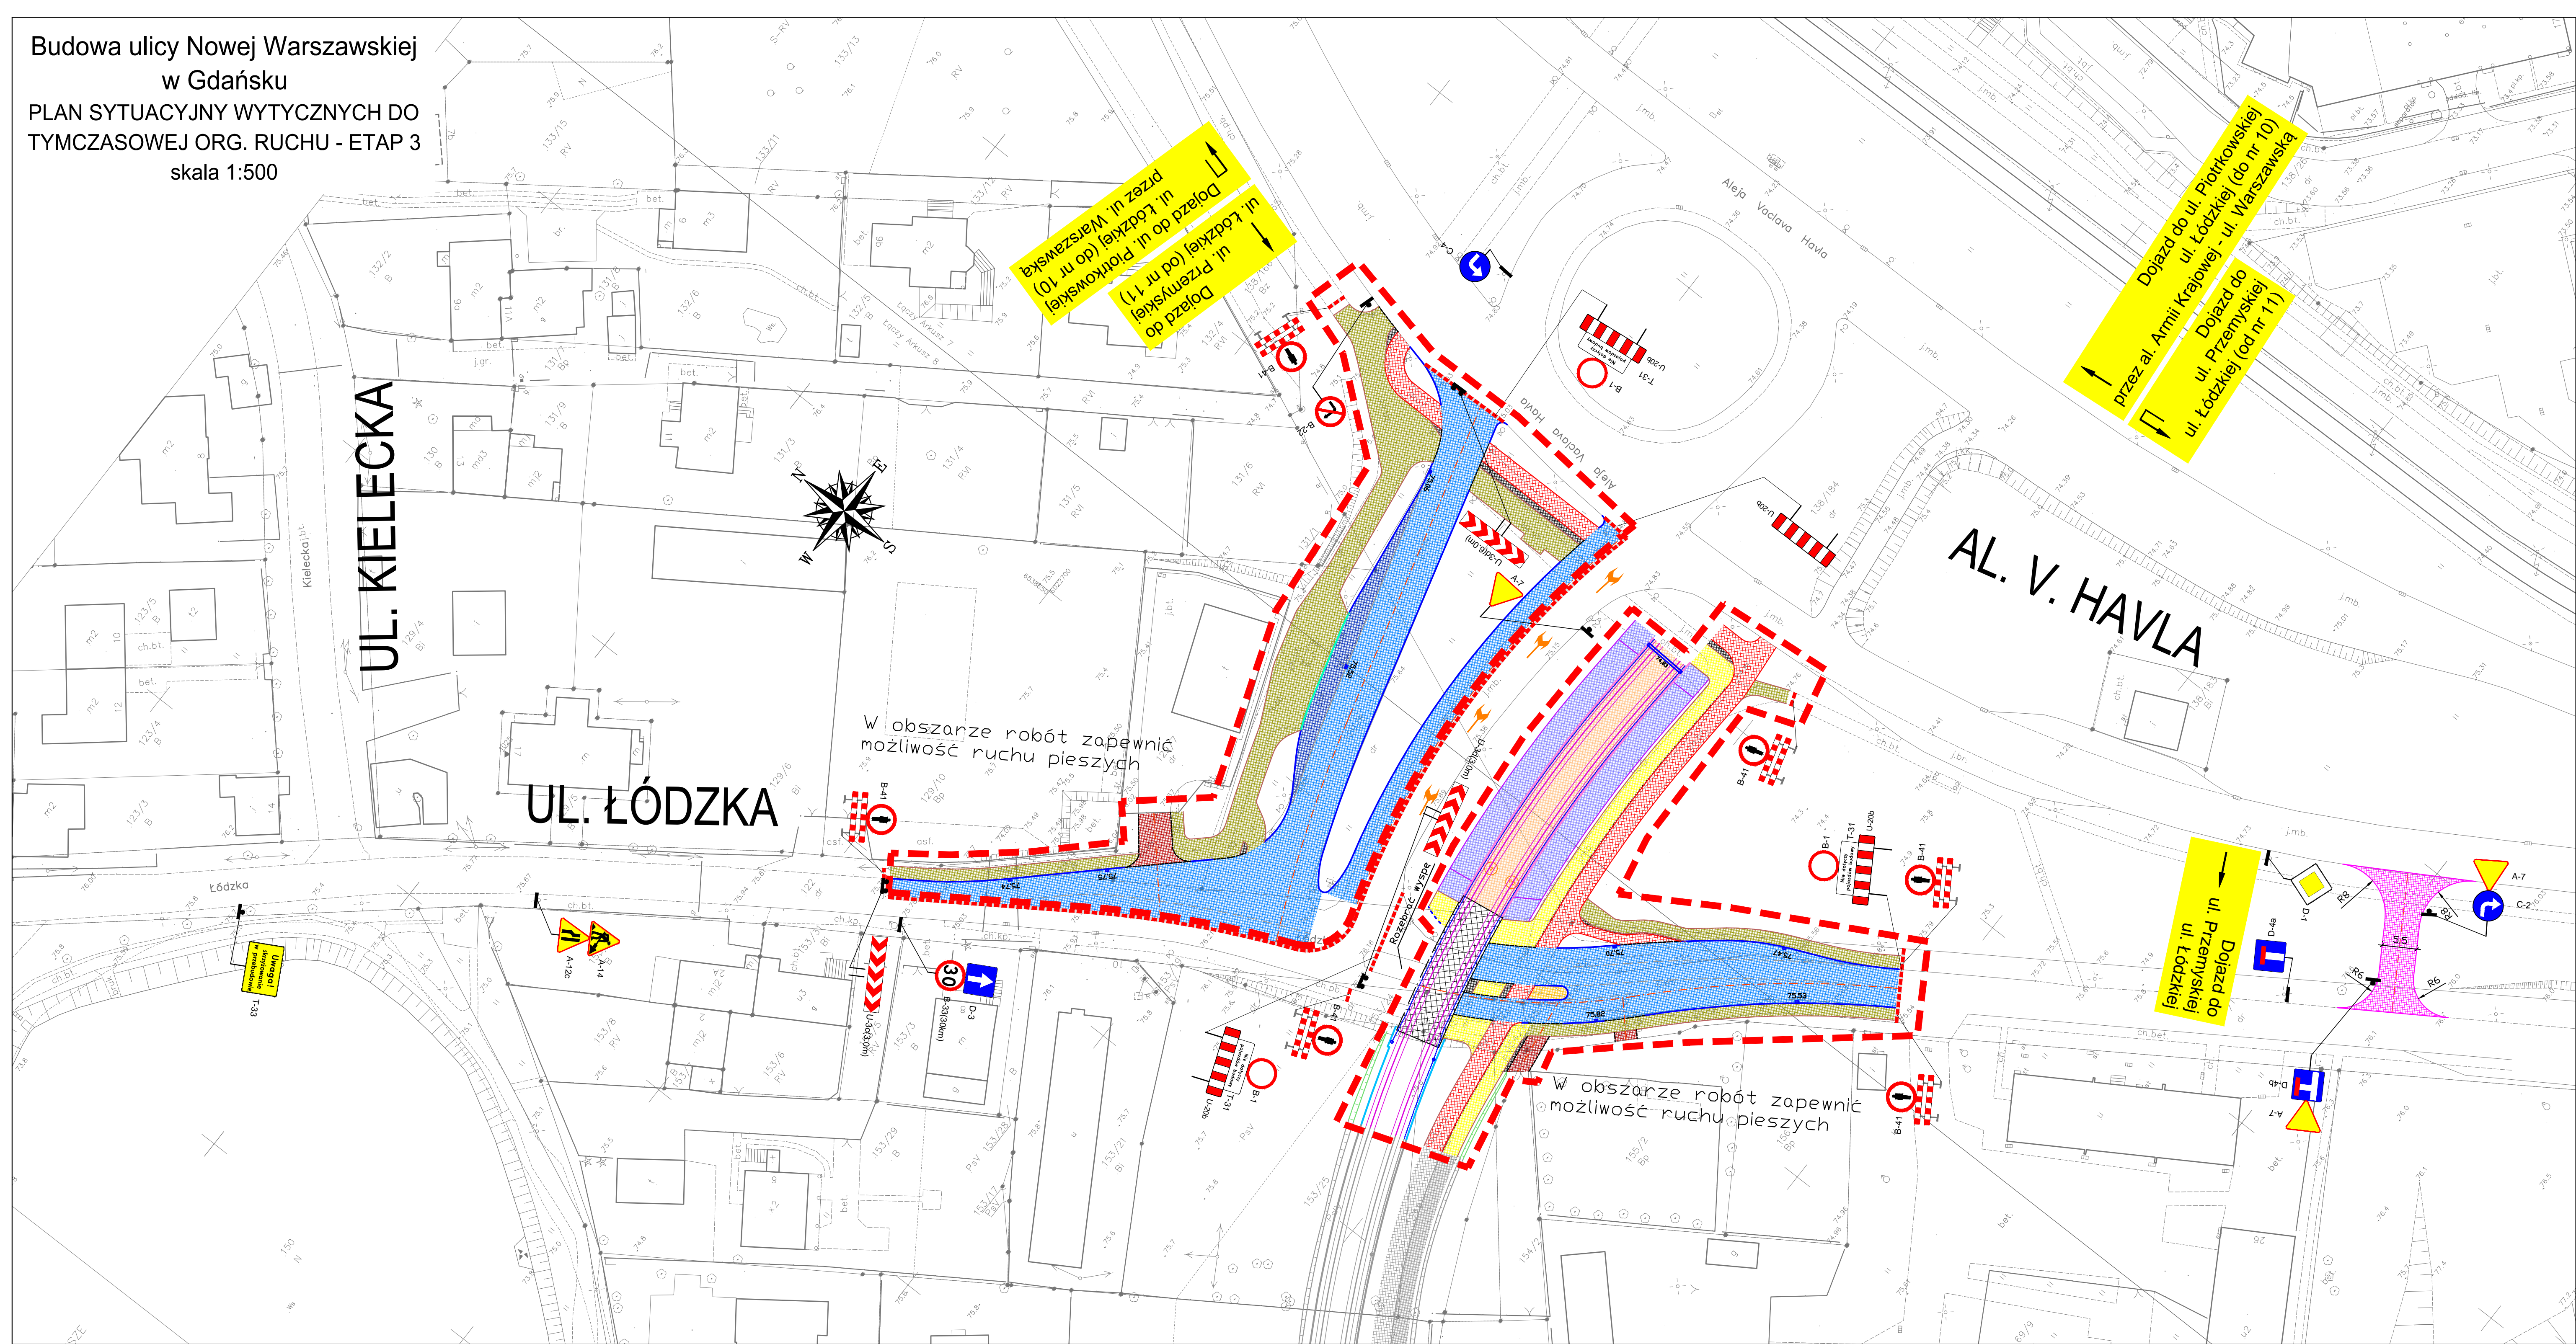

LEGENDA

- założenia oznakowania pionowego
- oznakowanie istniejące poziome/pionowe do zakrycia
- zakres robót w etapie
- tymczasowe oznakowanie poziome wykonane za pomocą żółtej taśmy
- nawierzchnie tymczasowe drogowe
- nawierzchnie tymczasowe pieszce
- elementy wykonywane w etapie
- elementy wykonane w poprzednich etapach
- tablice kierujące U-21a/U-21b

 BPBK s.a. <small>Bureau Projektowe Budowlano-Planistyczne i Inżynierskie</small>		Zadanie: BUDOWA ULICY NOWEJ WARSZAWSKIEJ W GDAŃSKU Opracowanie dokumentacji projektowej wraz z pełnieniem nadzoru autorskiego dla budowy ulicy Nowej Warszawskiej w Gdańsku		
Nazwa opracowania: PROJEKT WYTICZNYCH DO TYMCZASOWEJ ORGANIZACJI RUCHU		Nr rysunku: 3		
Nazwa rysunku: PLAN SYTUACYJNY WYTICZNYCH DO TYMCZASOWEJ ORGANIZACJI RUCHU - ETAP 3		Stadium opracowania: PROJEKT WYKONAWCZY		
Data: 05.2018		Skala: 1:500		
Umowa nr: 4/2016-I/PGE/002/15		Poz: 0337/PW/1.2		
Projektant:	mgr inż. Adam Sawicki	Wzrost mgr inż. Adam Sawicki		
	inż. Wojciech Dąbny	Wzrost inż. Wojciech Dąbny		
	mgr inż. Andrzej Adasiewicz	Wzrost mgr inż. Andrzej Adasiewicz		
	mgr inż. Michał Kojak	Wzrost mgr inż. Michał Kojak		
Opracowanie:		Wzrost mgr inż. Michał Kojak		
Sprawdzający: inż. Wiesław Gadeński		Wzrost inż. Wiesław Gadeński		