


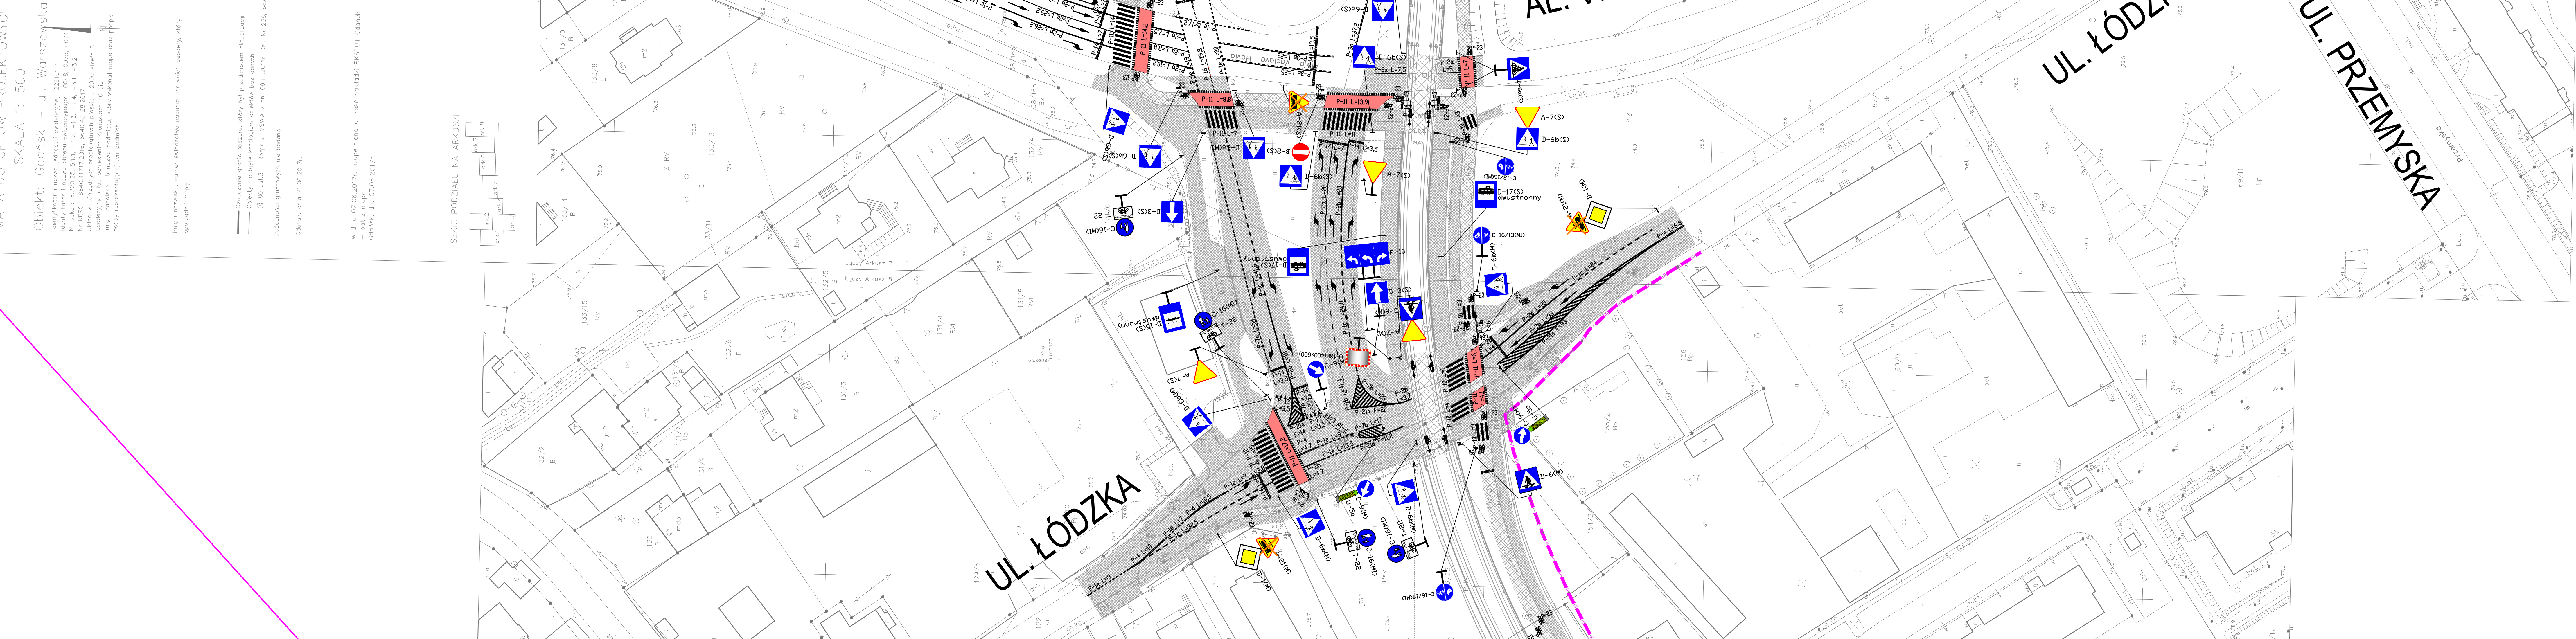








[illegible]

LEGENDA

- | | |
|---|--|
|  | zakożenia oznakowania pionowego |
|  | oznakowanie istniejące poziome/pionowe do zakrycia |
|  | zakres robót w etapie |
|  | tymczasowe oznakowanie poziome wykonane za pomocą żółtej taśmy |
|  | nawierzchnie tymczasowe drogowe |
|  | nawierzchnie tymczasowe pieszce |
|  | elementy wykonywane w etapie |
|  | elementy wykonane w poprzednich etapach |
|  | tablice kierujące U-21a/U-21b |

[illegible]