


PRZEDSIĘBIORSTWO PROJEKTOWO-USŁUGOWE PROJEKT		Miejscowość	
Zadanie inwestycyjne		KAZMIERZ	
ROZBUDOWA OCZYSZCZALNI ŚCIEKÓW W KŁACZYNIĘ Z SIECIĄ KANALIZACJI SANITARNEJ		Objekt	
		Kanalizacja sanitarna, rurociągi tłoczne i pompownię	
		PROFIL	
KANALIZACJI SANITARNEJ - ZLEWNIA P3		Tęcza rys.	
Nz rzs. 58		Skala	
1:1000/100		Nr rys.	

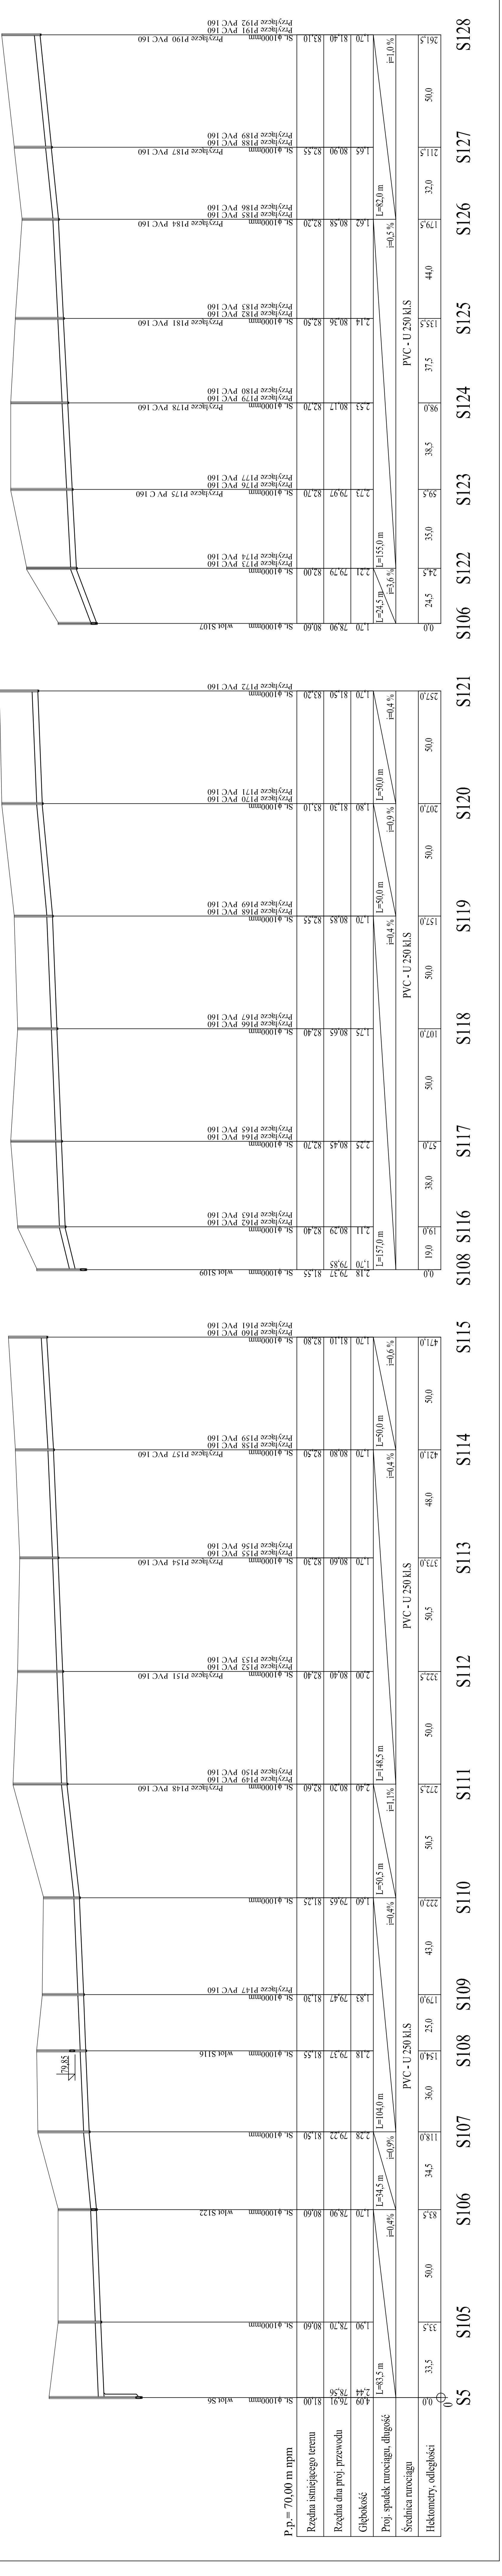

Zlewnia pompowni P3