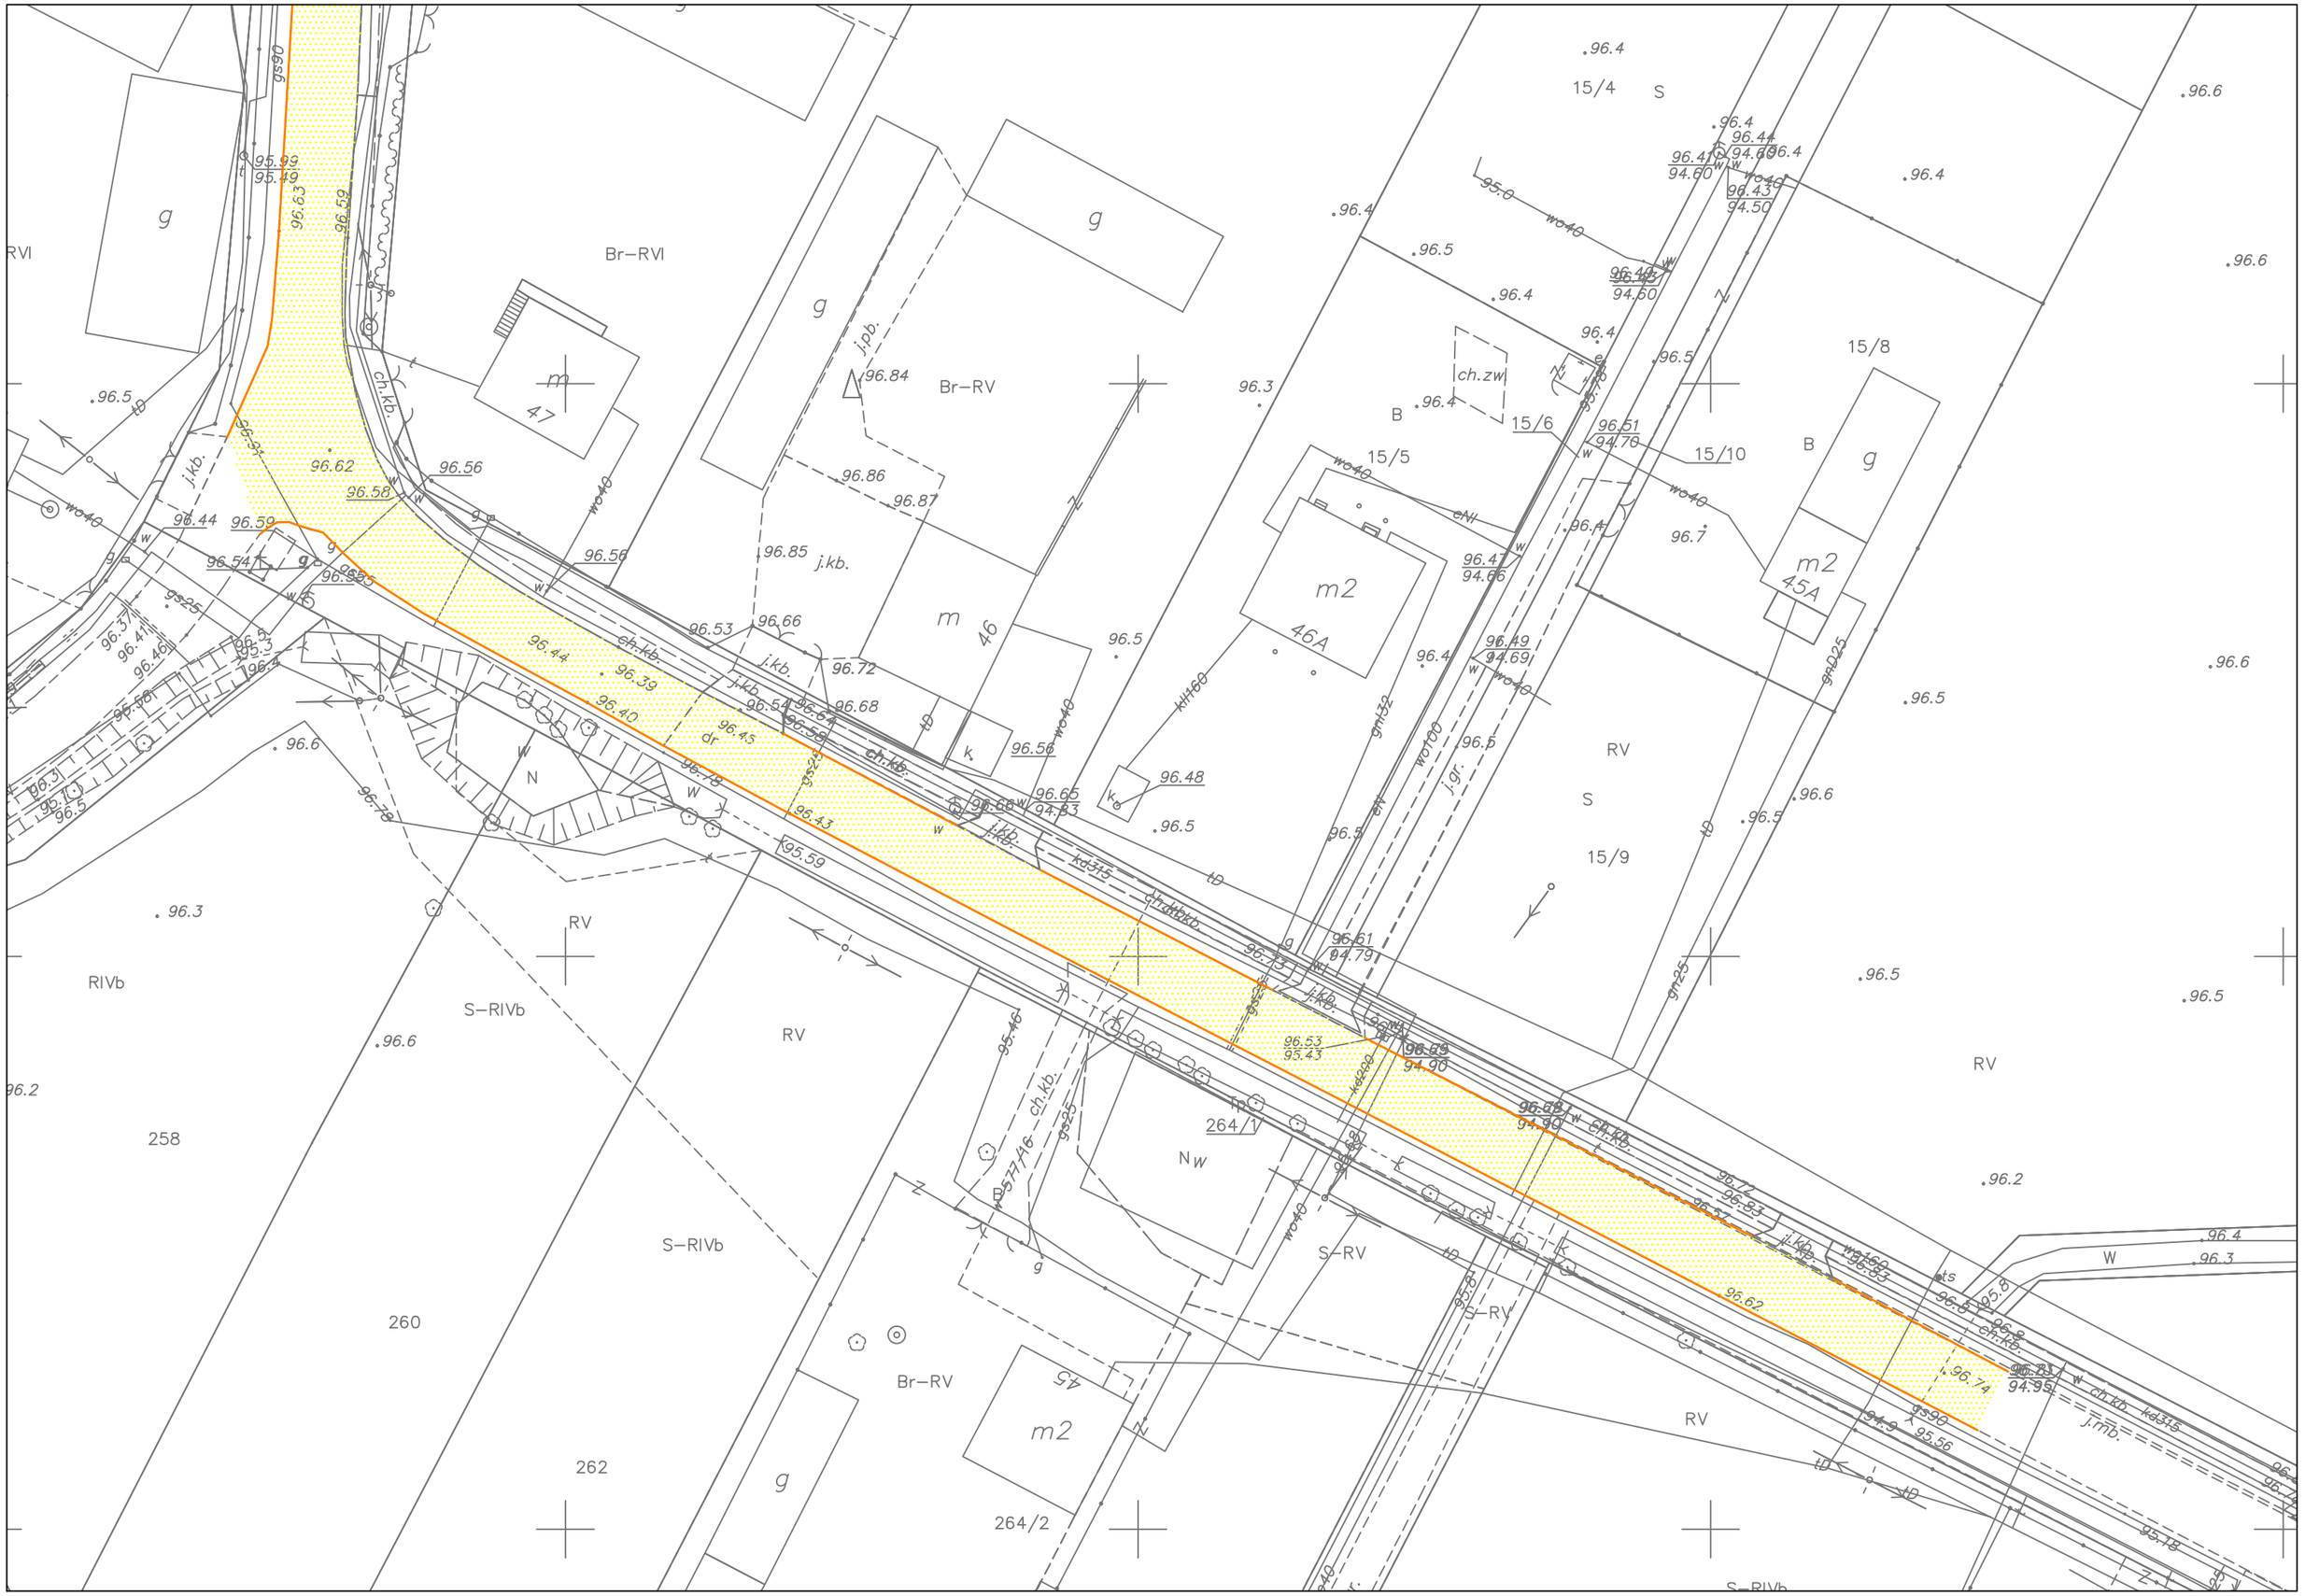
RVI
Br–RVI
Br–RV
RIVb
S–RIVb
RV
S–RV
Br–RV
S
W
N
Nw
15/4
15/5
15/6
15/8
15/9
15/10
m2
46A
m
47
46
m2
45A
264/1
264/2
258
260
262
ch.zw
ch.kb.
j.kb.
j.pb.
j.gr.
j.mb.
dr.
kd315
kd160
kd250
wo40
wo160
gs90
gs25
gs22
gs15
gs10
gm32
gm25
gn25
ts
kl160
96.62
96.56
96.58
96.59
96.54
96.44
96.63
96.53
96.66
96.72
96.68
96.65
96.48
96.61
96.53
95.43
96.74
95.56
96.51
94.70
96.49
94.69
96.41
94.66
96.43
94.50
96.41
94.60
96.7
96.85
96.86
96.87
96.84
96.39
96.40
96.45
96.78
95.59
95.46
95.25
95.8
95.5
95.18
95.99
95.49
96.37
96.46
96.50
96.3
96.6
96.5
96.4
96.3
96.2