



Poziom 0,00 - Stan projektowany  
1 : 100

| Zestawienie pomieszczeń projekt N+I 0,00 |  |                   | Zestawienie pomieszczeń projekt N+I 0,00 |                                    |                    |
|--|--|-------------------|--|------------------------------------|--------------------|
| Numer                                    | Nazwa  | Powierzchnia      | Numer                                    | Nazwa                              | Powierzchnia       |
| 1  | Sala ogólna  | 68 m <sup>2</sup> | I17                                      | Wiatrołap                          | 3 m <sup>2</sup>   |
| 2  | Pracownia terapii zajęciowej   | 32 m <sup>2</sup> | I18                                      | Korytarz                           | 7 m <sup>2</sup>   |
| 3  | Pracownia kulinarna  | 38 m <sup>2</sup> | I19                                      | Pomieszczenie gospodarcze          | 3 m <sup>2</sup>   |
| 6  | Pokój pielęgniarki   | 14 m <sup>2</sup> | I20                                      | Spizarnia                          | 3 m <sup>2</sup>   |
| 7  | Szatnia  | 11 m <sup>2</sup> | I21                                      | WC Personelu                       | 2 m <sup>2</sup>   |
| 8  | Pokój wyciszeń   | 11 m <sup>2</sup> | I22                                      | Pokój socjalny                     | 6 m <sup>2</sup>   |
| 9  | Pokój kadrowej, księgowej i kierownika SDS   | 19 m <sup>2</sup> | I23                                      | Pomieszczenie porządkowe           | 2 m <sup>2</sup>   |
| 10                                       | Pracownicy socjalni i terapeuci  | 18 m <sup>2</sup> | I24                                      | Kotłownia                          | 15 m <sup>2</sup>  |
| 11                                       | Sala komputerowa   | 17 m <sup>2</sup> | I25                                      | Pomieszczenie na zbiorniki olejowe | 16 m <sup>2</sup>  |
| 12                                       | Pokój indywidualnego poradnictwa psychologicznego, socjalnego, pedagogicznego lub logopedycznego | 12 m <sup>2</sup> | I26                                      | Hydrofornia                        | 3 m <sup>2</sup>   |
| 13                                       | Rehabilitacja  | 44 m <sup>2</sup> | I27                                      | Pomieszczenie konserwatora         | 10 m <sup>2</sup>  |
| 14                                       | Toaleta damska   | 10 m <sup>2</sup> | I28                                      | Hol                                | 34 m <sup>2</sup>  |
| 15                                       | Toaleta męska  | 9 m <sup>2</sup>  | I29                                      | Rekreacja                          | 87 m <sup>2</sup>  |
| 16                                       | Umywalnia  | 9 m <sup>2</sup>  | I30                                      | Szatnia z natryskami               | 31 m <sup>2</sup>  |
| 17                                       | Toaleta dla personelu  | 3 m <sup>2</sup>  | I31                                      | WC                                 | 2 m <sup>2</sup>   |
| 18                                       | Łazienka   | 5 m <sup>2</sup>  | I32                                      | WC niepełnosprawnych               | 3 m <sup>2</sup>   |
| 19                                       | Wiatrołap  | 17 m <sup>2</sup> | I33                                      | WC niepełnosprawnych               | 3 m <sup>2</sup>   |
| 20                                       | Pomieszczenie porządkowe   | 6 m <sup>2</sup>  | I44                                      | WC                                 | 2 m <sup>2</sup>   |
| 21                                       | Korytarz   | 14 m <sup>2</sup> | I45                                      | Szatnia z natryskami               | 34 m <sup>2</sup>  |
| I13                                      | Sala lekcyjna  | 44 m <sup>2</sup> | I46                                      | Pokój nauczyciela W-F              | 14 m <sup>2</sup>  |
| I14                                      | światlica / jadalnia   | 50 m <sup>2</sup> | I47                                      | Sala gimnastyczna                  | 287 m <sup>2</sup> |
| I15                                      | Podgrzewalnia napojów  | 12 m <sup>2</sup> | I48                                      | Magazyn sprzętu sportowego         | 11 m <sup>2</sup>  |
| I16                                      | Zmywalnia  | 8 m <sup>2</sup>  | I49                                      | Wiatrołap                          | 7 m <sup>2</sup>   |
| Suma ogólna: 47                          |  |                   | I50                                      | Pom. gospodarcze                   | 3 m <sup>2</sup>   |
|  |  |                   | Suma ogólna: 1058 m <sup>2</sup>         |                                    |                    |

STREFY P.POŻ W BUDYNKU PIĘTRO

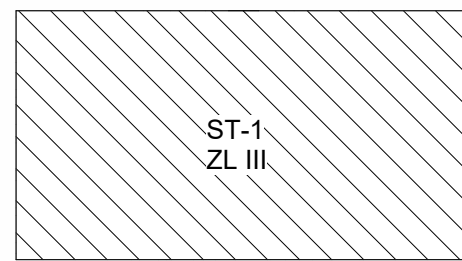


STREFY P.POŻ W BUDYNKU PARTER

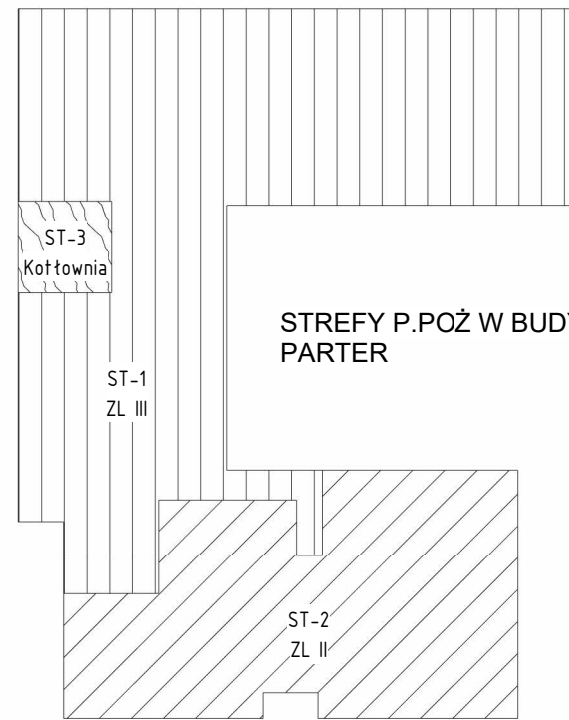


LEGENDA:

- Część budynku poddana przebudowie
- Część budynku poza opracowaniem
- Podział strefy ppoż.
- Ściana szkieletowa RYGIPS 3.4.0.024 (EI 60)

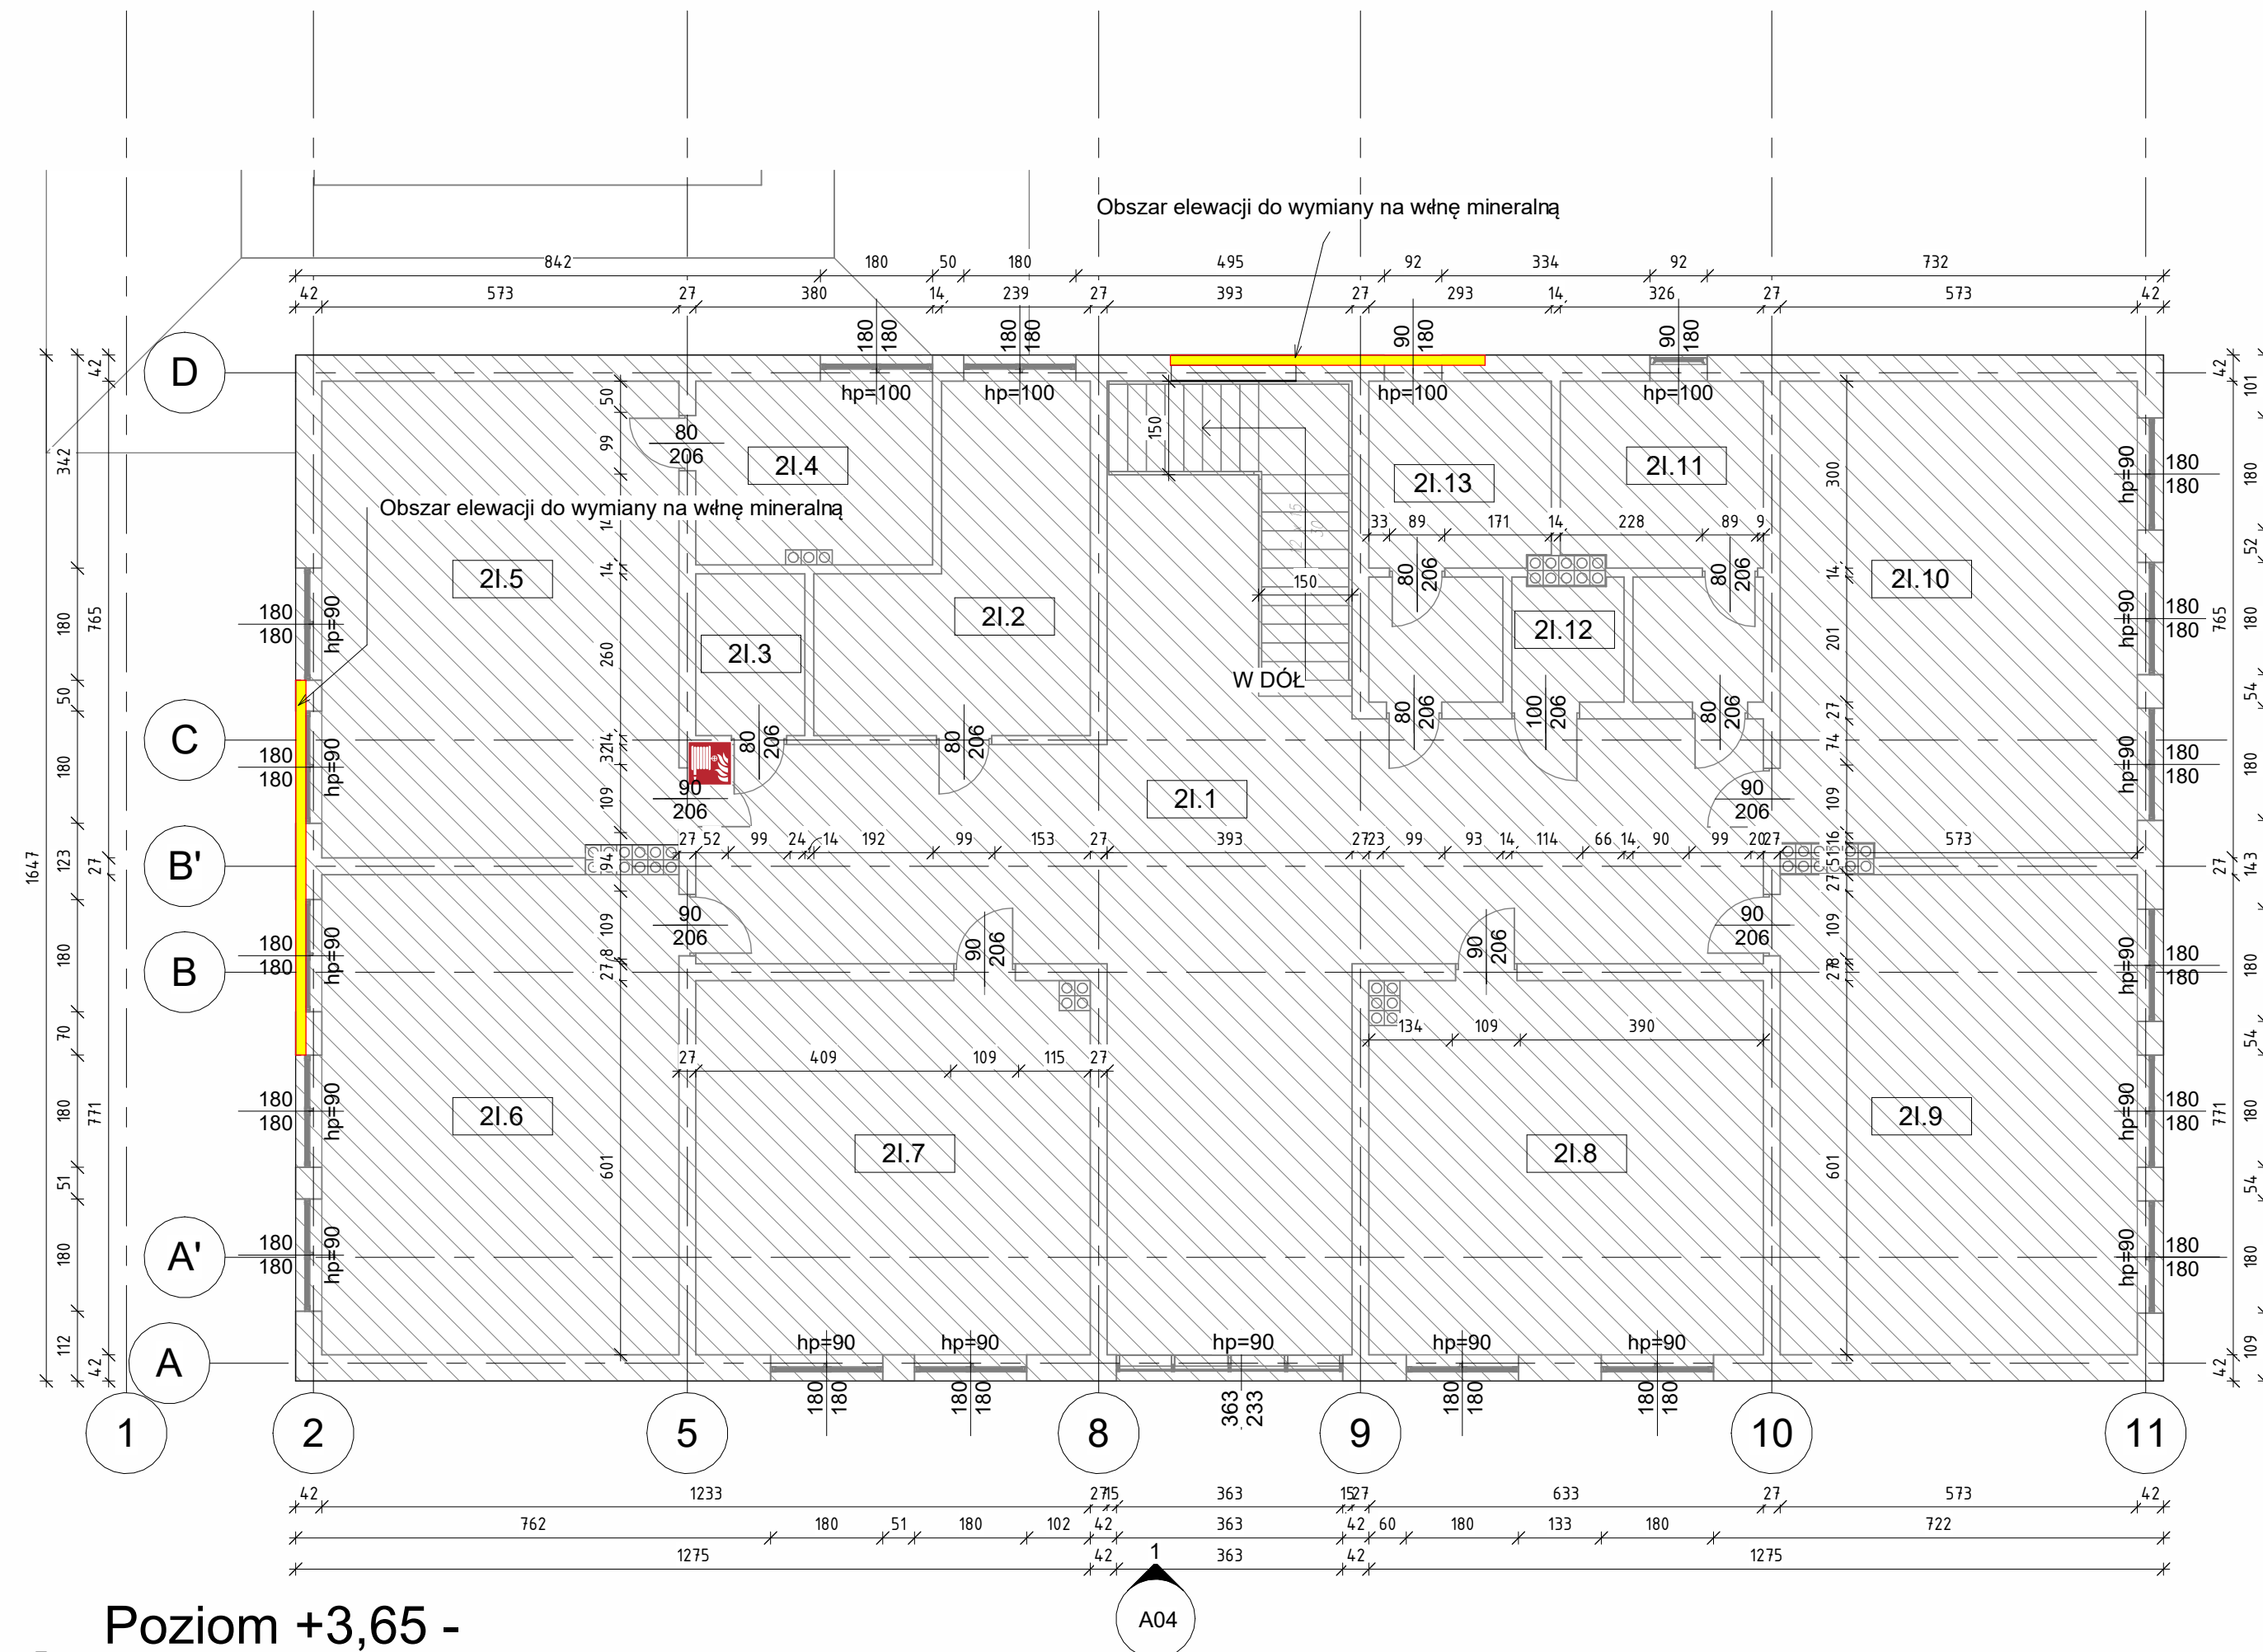

Poziom +3,65 - Inwentaryzacja  
1 : 100

|  |   |   |   |   |   |
|--|---|---|---|---|---|
|  <b>MALKOWSKI</b> |   | PRACOWNIA PROJEKTOWA,<br>PRZEDSIĘBIORSTWO W OBLASTY ARCHITECTURY I INŻYNIERYSTKI<br>arch. mgr inż. Zbigniew Dąbrowski |   | PRZEBUDOWA CZĘŚCI POMIESZCZEŃ BUDYNKU<br>GIMNAZJUM DLA POTRZEB FUNKCJONOWANIA<br>ŚRODOWISKOWEGO DOMU SAMOPOMOCY |   |
| OPRACOWAŁ<br>mgr inż. Patryk Choromański   | WSPRACOWAŁ<br>mgr inż. Patryk Choromański |
| WYKONANIE<br>mgr inż. Patryk Choromański   |   | WYKONANIE<br>mgr inż. Patryk Choromański  |   | WYKONANIE<br>mgr inż. Patryk Choromański  |   |
| WYKONANIE<br>mgr inż. Patryk Choromański   |   | WYKONANIE<br>mgr inż. Patryk Choromański  |   | WYKONANIE<br>mgr inż. Patryk Choromański  |   |