


PROFIL PODŁUŻNY

— niweleta
— teren

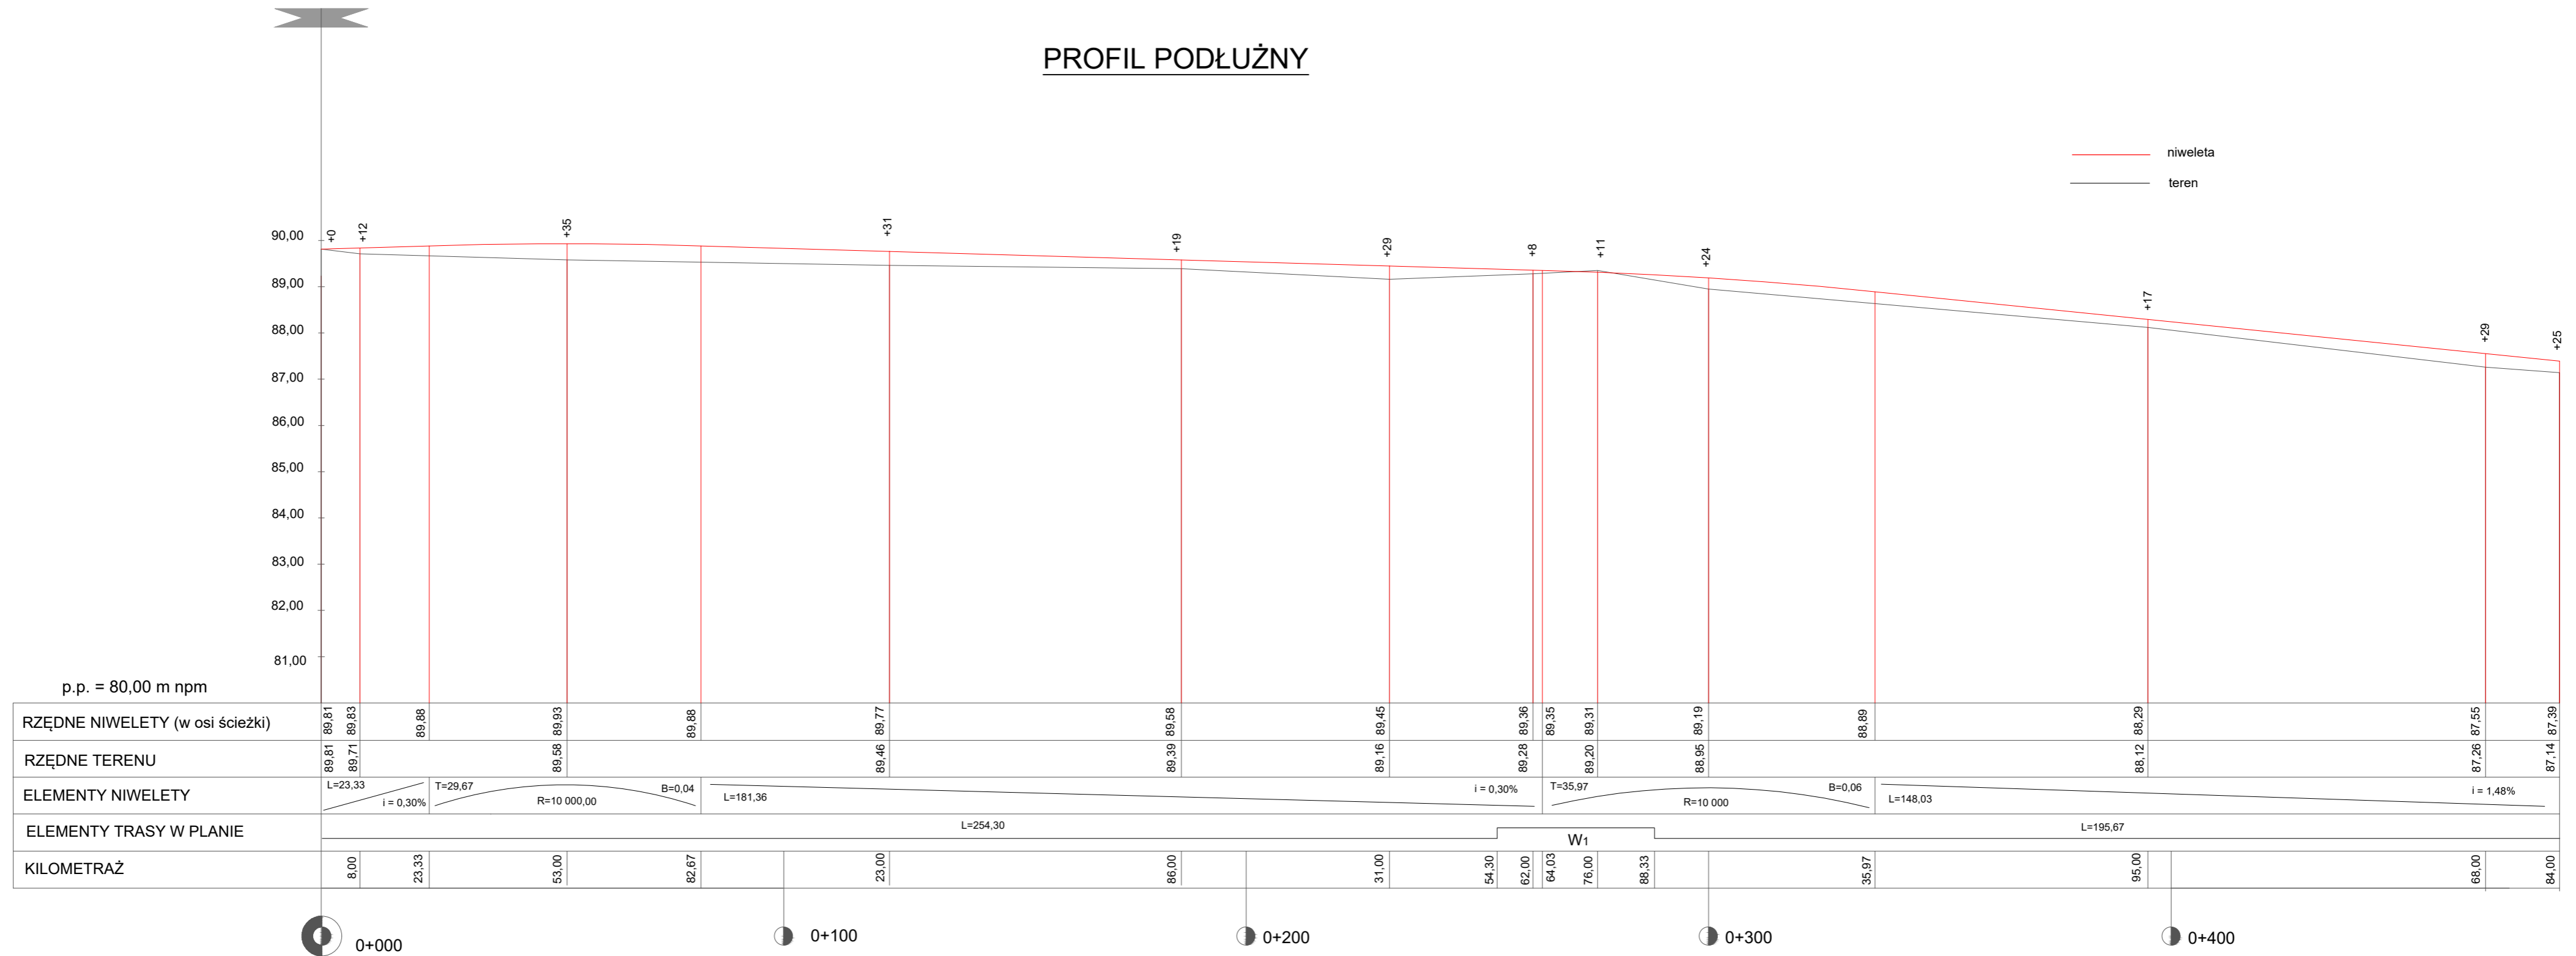

PROJEKTOWANIE DRÓG I ULIC NADZORY BUDOWLANE ZDZISŁAW FUTRO 62-100 Wągrowiec, Osiedle Niepodległości 4/2 Tel. 600 934 292 Regon 570238846 NIP: 766-108-67-00		
Nazwa i adres obiektu	PRZEBUDOWA DROGI GMINNEJ W GRZYBOWIE	Nr rys.: 4
Przedmiot:	Profil podłużny	Skala: 1:100/1000
Projektant:	Futro Zdzisław Wągrowiec, Osiedle Niepodległości 4/2 Upr. 8345-558/82 par. 13 p.1	Data: 06.2020 r.