


Projekt zagospodarowania terenu działki nr 1504/4 województwo: podkarpackie powiat: lubaczowski jednostka ewidencyjna: 180907_2 Stary Dzików Obręb: 0006 Ułazów

- LEGENDA:
- granica pasa drogowego
 - oś drogi
 - krawędź drogi
 - pobocze tłuczniowe
 - krawędź zjazdu
 - jezdnia drogi
 - nawierzchnia zjazdów asfaltowych
 - nawierzchnia zjazdów z kruszywa
 - kanał technologiczny

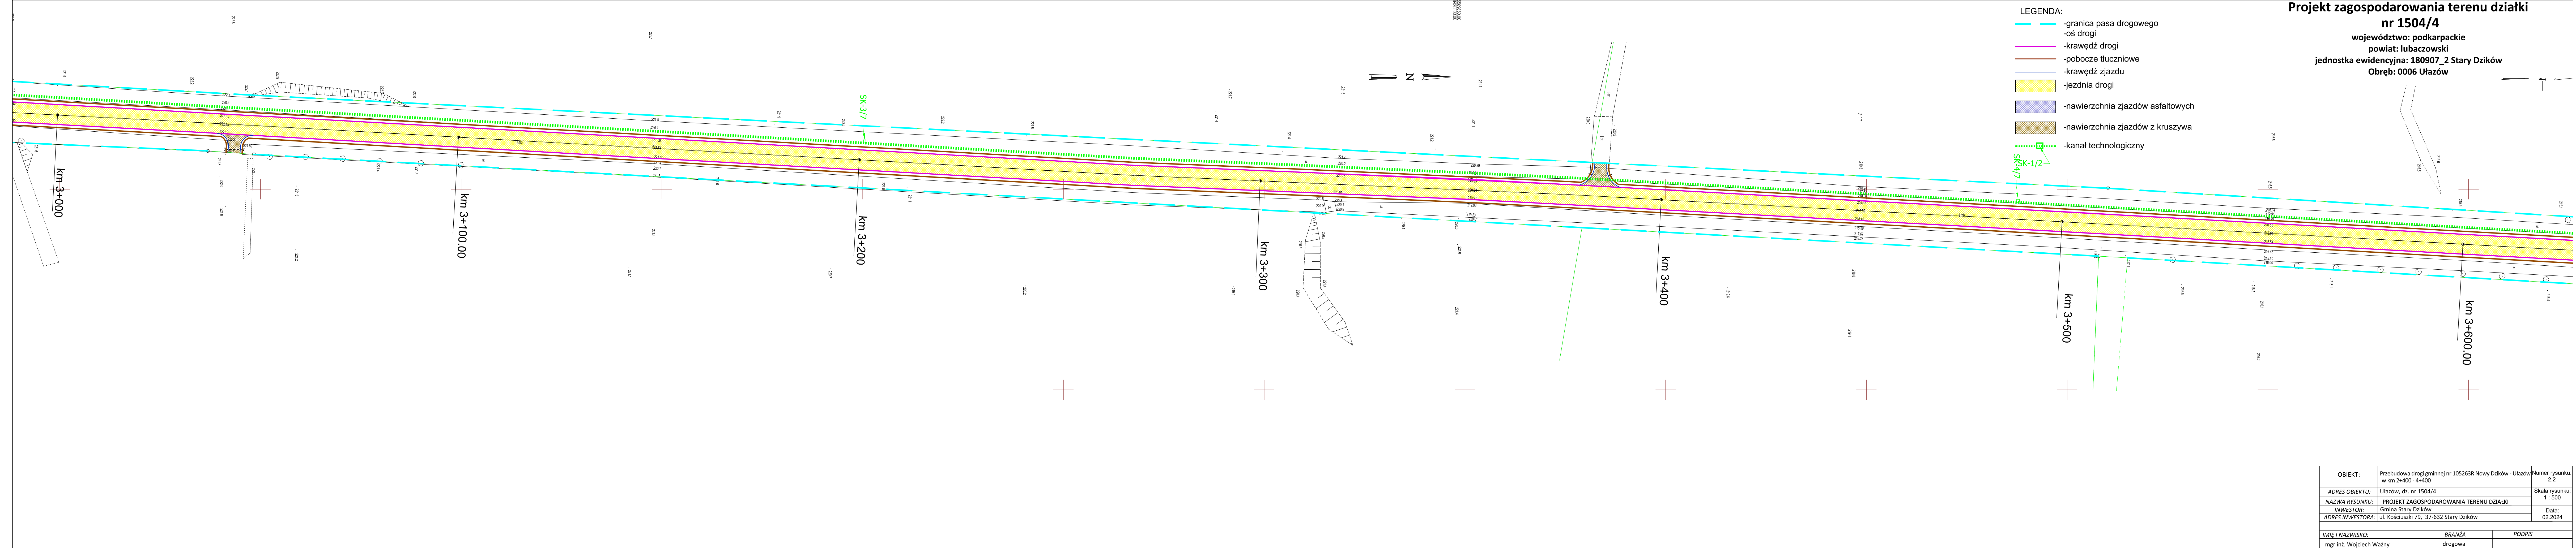

OBIĘKT:	Przebudowa drogi gminnej nr 105263R Nowy Dzików - Ułazów w km 2+400 - 4+400	Numer rysunku: 2.2
ADRES OBIĘKTU:	Ułazów, dz. nr 1504/4	Skala rysunku: 1 : 500
NAZWA RYSUNKU:	PROJEKT ZAGOSPODAROWANIA TERENU DZIAŁKI	Data: 02.2024
INWESTOR:	Gmina Stary Dzików	
ADRES INWESTORA:	ul. Kościuszki 79, 37-632 Stary Dzików	
IMIĘ I NAZWISKO:	BRANŻA	PODPIS
mgr inż. Wojciech Ważny	drogowa	