

"STASZÓW 11-go LISTOPADA 2"

Istn. linia napowietrzna n/n

PROJ. ODCINEK PRZYŁĄCZA ELEKTRYCZNEGO KABLOWEGO n/N-380/400V

YAKY 4 x 25 mm² dł. trasy - 17 mb / dł. kabla - 35 mb

PRZEPOMPOWNIA P-2



PROJ. WLZ - KABLOWY ZAŁICZNIKOWY n/N - 230/400V

PROJ. ZESTAW ZESPOŁONY „ZK-SL”

na fundamencie, wolnostojący, w ogrodzeniu PRZEPOMPOWNI.

LEGENDA

- istn. linia elektryczna napowietrzna
- proj. przyłącze / linia napowietrzna
- istn. skłup betonowy
- proj. skłup betonowy
- istn. oprawa oświetleniowa
- proj. oprawa oświetleniowa
- istn. przejście kablowe
- łącze, szafa kablowa

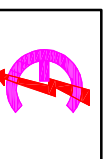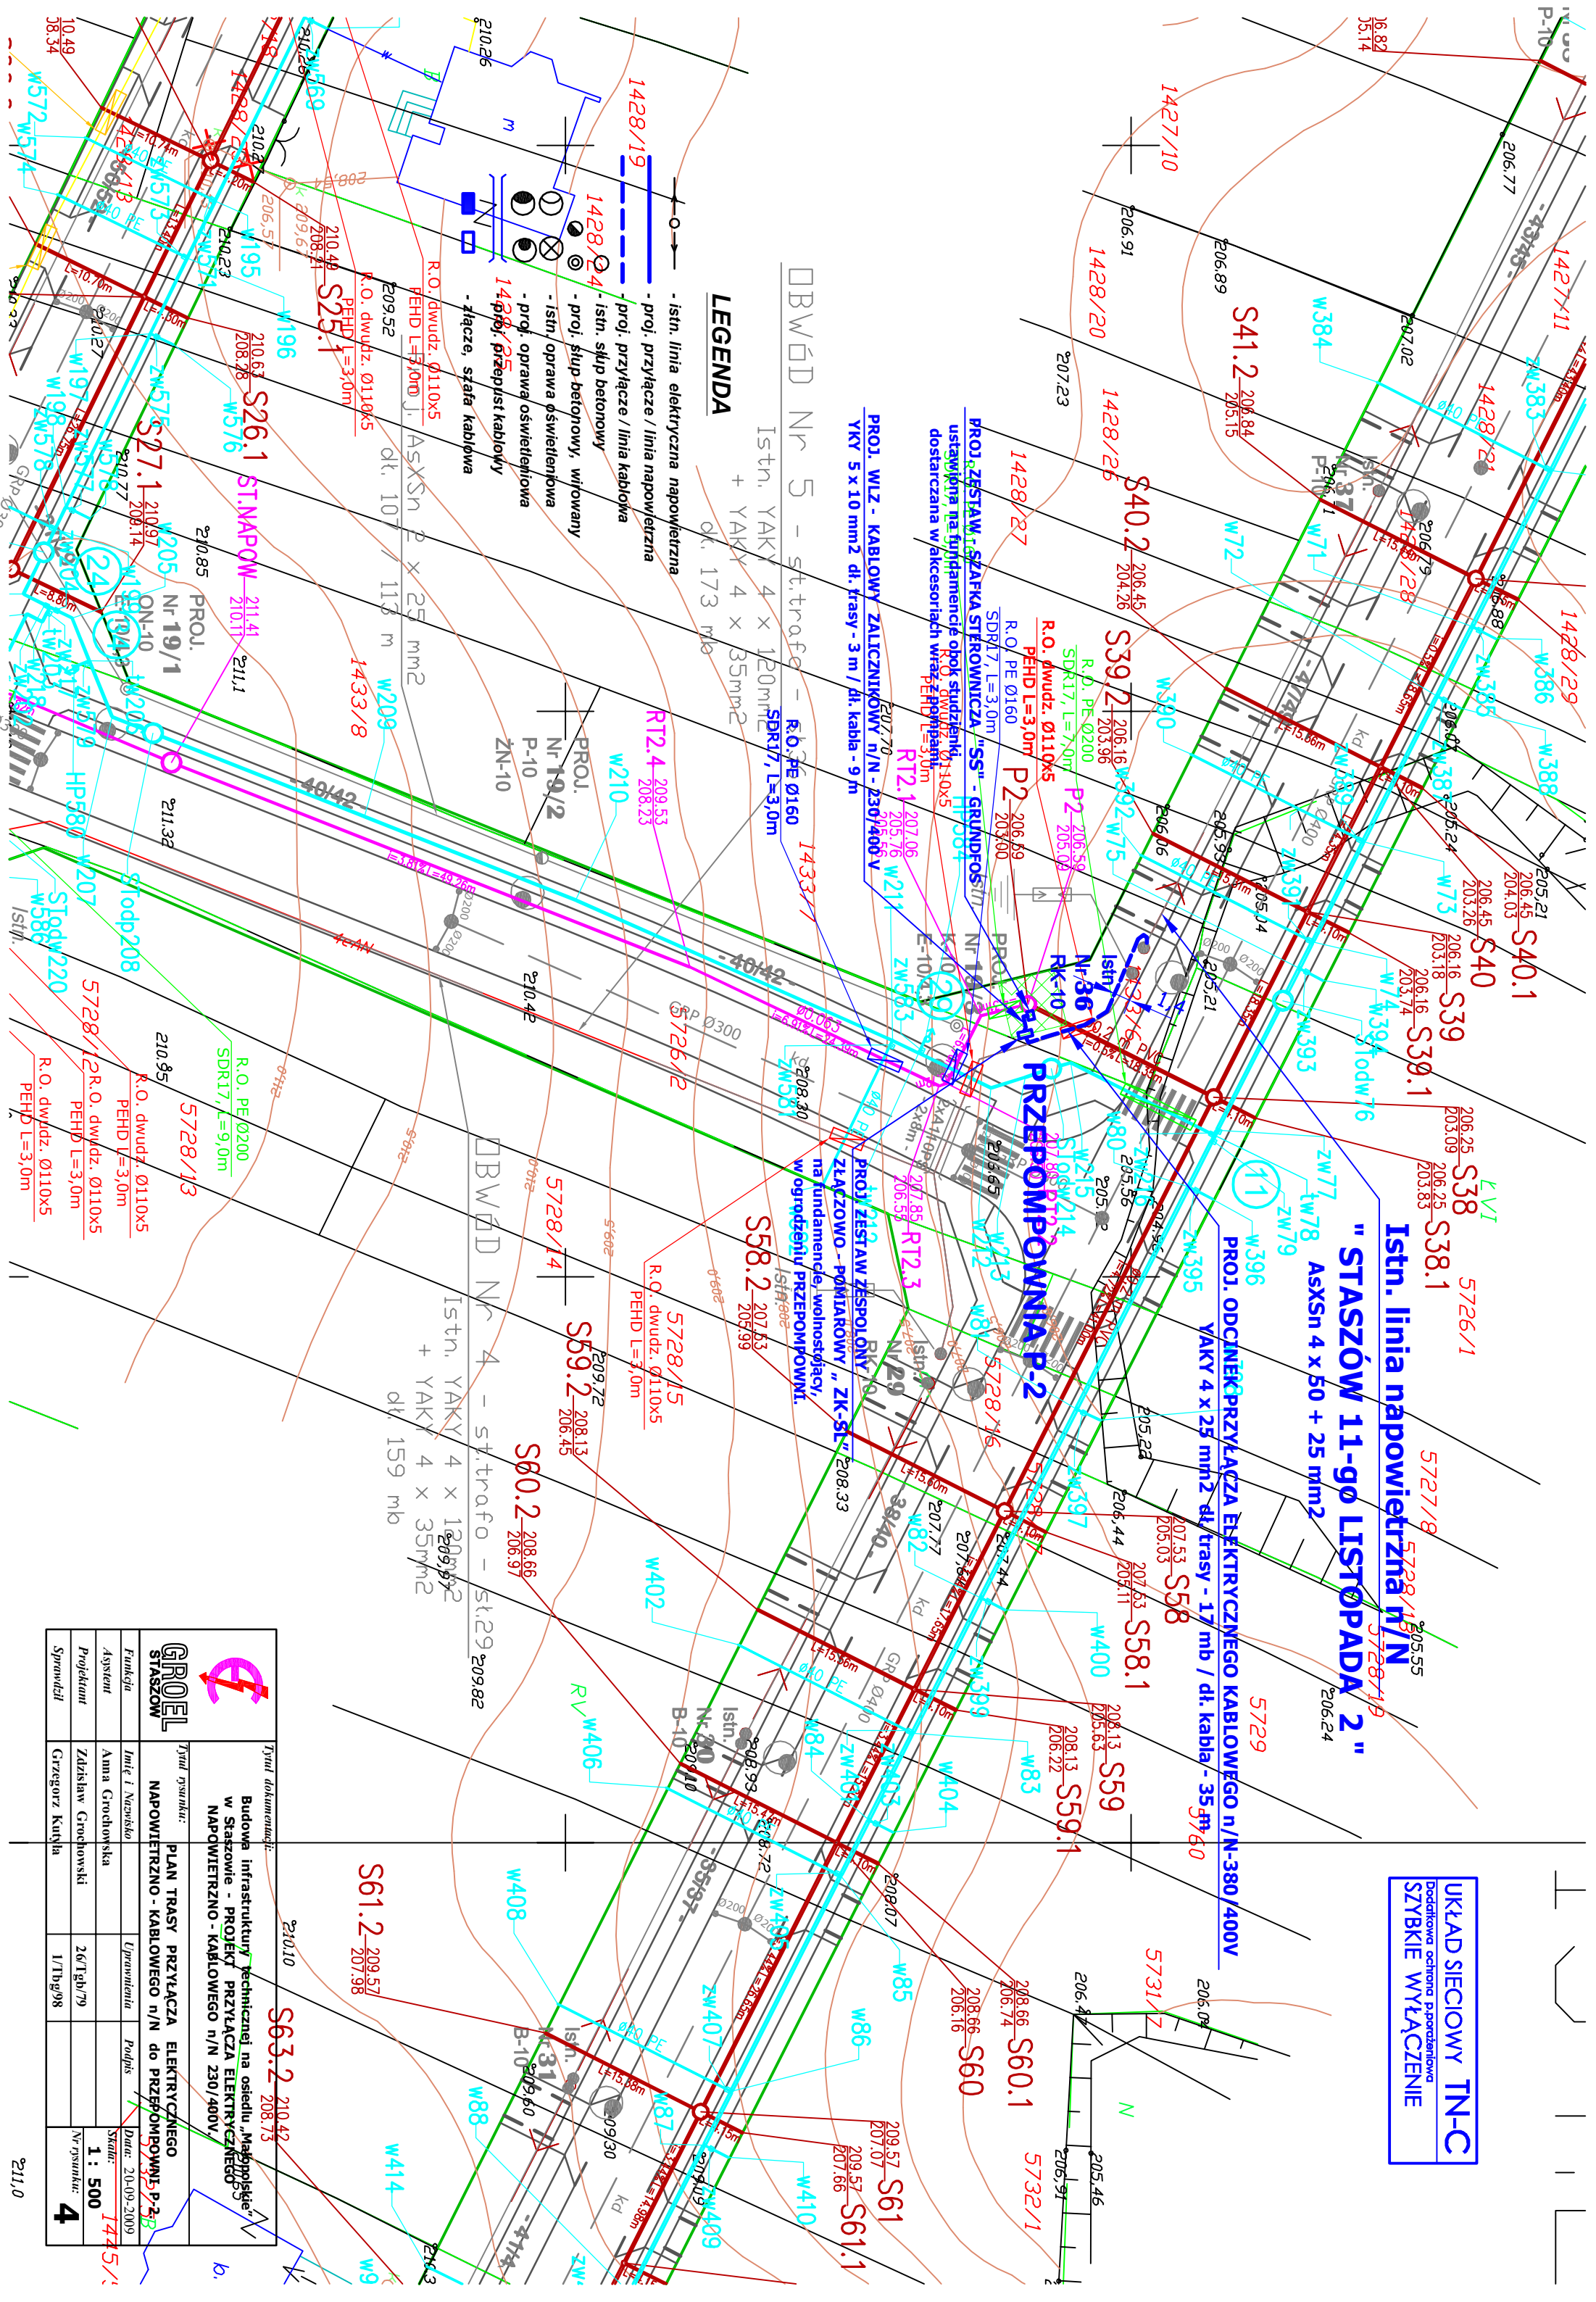

Tytuł dokumentacji:
Budowa infrastruktury technicznej na osiedlu „Majdopskie” w Staszowie - PROJEKT PRZYŁĄCZA ELEKTRYCZNEGO NAPOWIETRZNO - KABLOWEGO n/N 230/400V.

Tytuł rysunku:
PLAN TRASY PRZYŁĄCZA ELEKTRYCZNEGO NAPOWIETRZNO - KABLOWEGO n/N DO PRZEPOMPOWNI P-2

Funkcja	Imię i Nazwisko	Upoważnienie	Podpis	Data: 20-09-2009	Strona: 1 z 5
Asystent	Anna Grochowska				
Projektant	Zdzisław Grochowski				
Sprawdził	Grzegorz Kuźnia				