

Mapa do celów projektowych
Skala 1:500

Nazwa jedn. ewid.: Szamotuły
Identyfikator jedn. ewid.: 302407_5
Nazwa obr. ewid.: Gąsawy
Identyfikator obr. ewid.: 302407_5.0805
Miejscowość: **GĄSAWY**
Seksja: 5.182.34.14.3.2; 5.182.34.14.3.4;
5.182.34.19.1.2
Ks. Rob. 11/2022
GK-III.6640.1.379.2022
Stan aktualny na dzień: 02.02.2022r.


Układ współrzędnych prostokątnych płaskich – 2000_15
Układ wysokości – PL-KRON86-NH

GEODETA
inż. Piotr Rosół, dnia 11.02.2022r

Nie wyklucza się istnienia w terenie innych nie wykazanych
na niniejszej mapie urządzeń podziemnych, które nie były
zgłoszone do inwentaryzacji lub o których brak jest informacji
w instytucjach branżowych.

Poświadczam, że niniejszy dokument został opracowany w wyniku prac geodezyjnych i
kartograficznych, których rezultaty zawiera operat techniczny pozytywnie
zweryfikowany. Jednocześnie informuję, że jestem świadomy odpowiedzialności
karnej za złożenie fałszywego oświadczenia.

Identyfikator zgłoszenia prac geodezyjnych	GK-III.6640.1.376.2022
Organ służby geodezyjnej, który otrzymał zgłoszenie	Starosta Powiatu Szamotulskiego
Wykonawca prac geodezyjnych	GEOS USŁUGI GEODEZYJNE RAFAŁ GŁADYSIAK geodeta uprawniony nr upr. 21157 tel. 600 858 987 64 - 530 Kaźmierz, ul. M. Konopnickiej 33 NIP 787-107-35-14 REGON 301617584
Nr oraz data sporządzenia dokumentu zawierającego wynik pozytywnej weryfikacji	Protokół nr 1 z dnia 11.02.2022
Imię i nazwisko oraz nr uprawnień zawodowych kierownika prac	mgr inż. RAFAŁ GŁADYSIAK geodeta uprawniony – nr upr. 21157 tel. 600858 987 fax 61 29 56 209

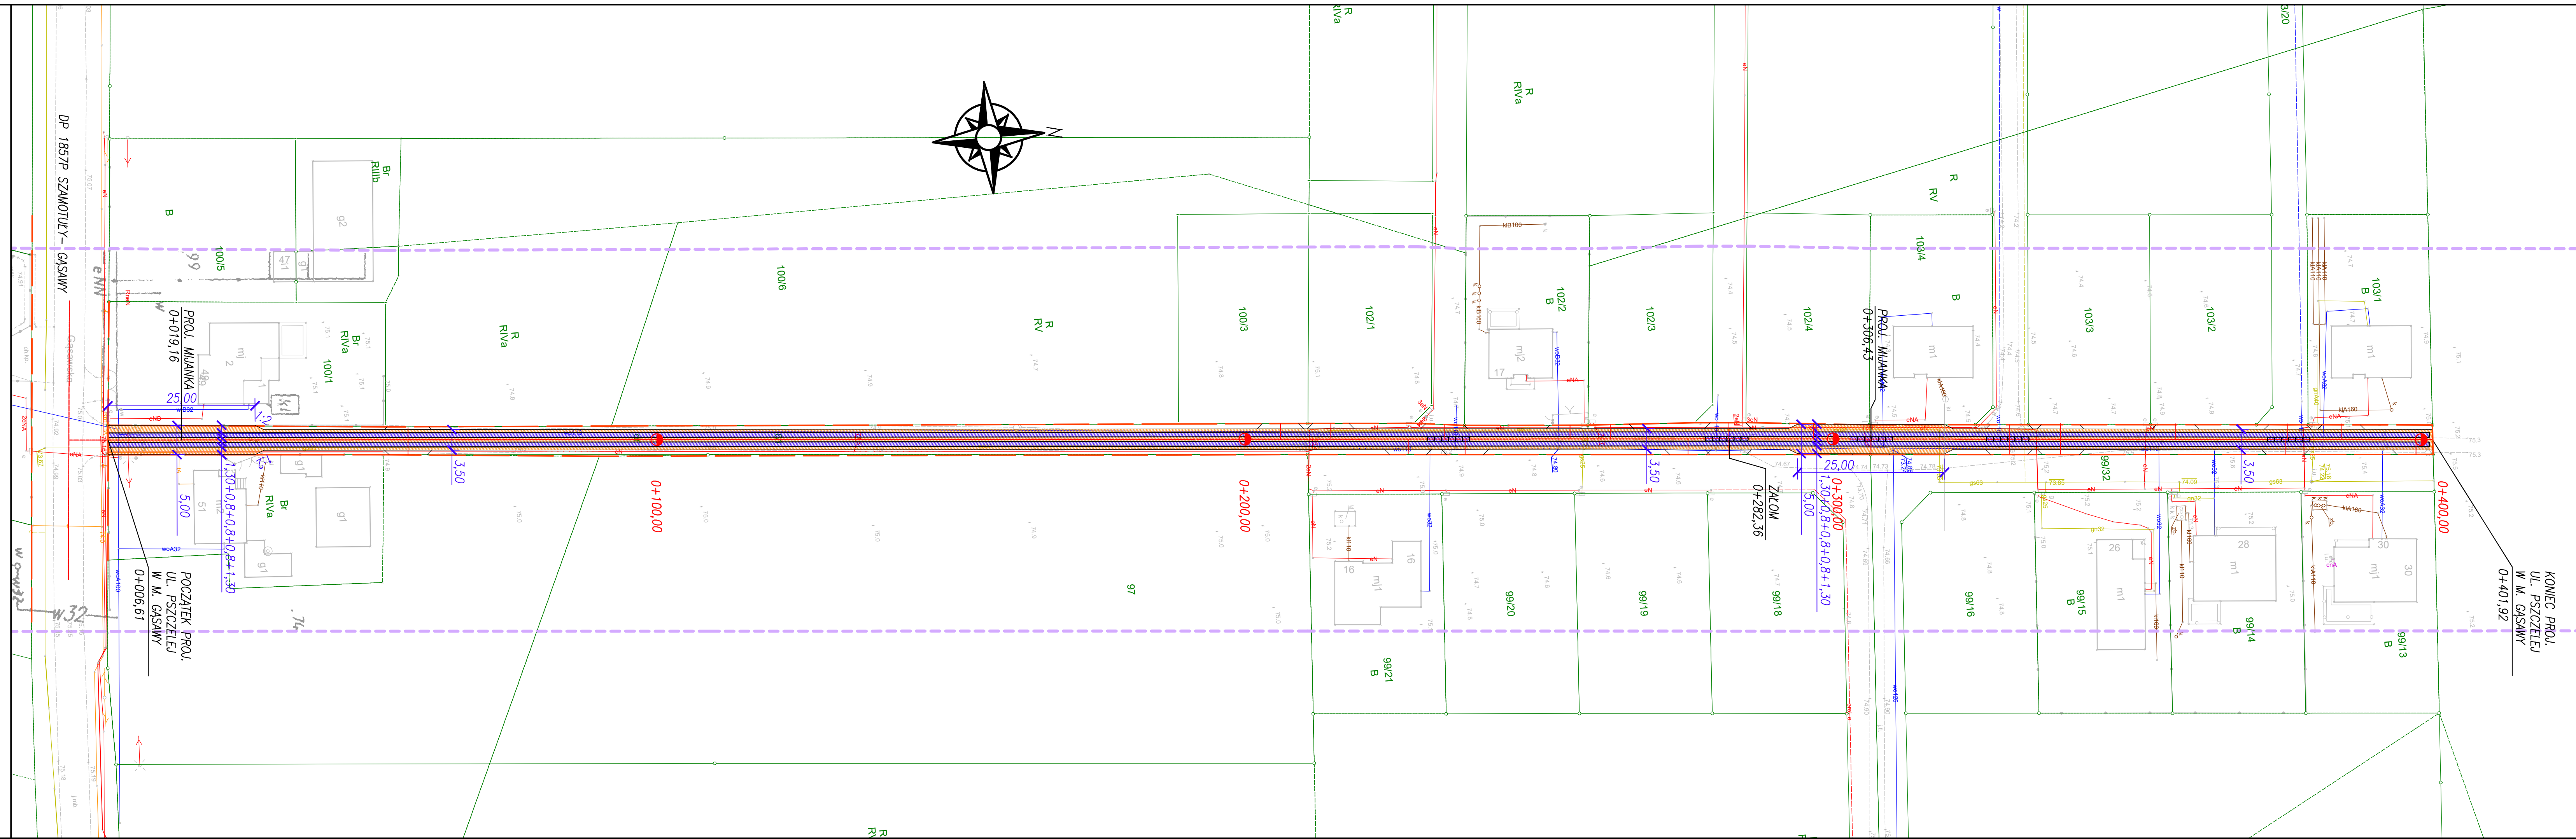

- LEGENDA
- ZAKRES OBJĘTY ZGŁOSZENIEM ROBÓT:
- ISTNIEJĄCA GRANICA PASA DROGOWEGO
 - PROJ. NAWIERZCHNIA JEZDNI Z PŁYT BETONOWYCH PDTP (1,20x0,80x0,16)
 - PROJ. NAWIERZCHNIA JEZDNI I MIJANEK Z KRUSZYWA
 - PROJ. KRAWĘDZ NAWIERZCHNI Z PŁYT BETONOWYCH
 - PROJ. KRAWĘDZ NAWIERZCHNI Z KRUSZYWA
 - PROJ. OPORNIK 10X25 NA ŁAWIE BETONOWEJ

PROJEKT BUDOWLANY	
Vegur Magdalena Nowak	VEGUR Magdalena Nowak ul. Obornicka 149 62-002 Suchy Las vegur@outlook.com NIP: 606 003 23 89 REGON: 361232541
Urząd Miasta i Gminy w Szamotulach ul. Dworcowa 26 64-500 Szamotuły	BRANŻA: D STADIUM: PB
PRZEBUDOWA UL. PSZCZELEJ W M. GĄSAWY (droga z płyt w układzie pasowym)	SKALA: 1:500 DATA: MAJ 2022
ZAKRES ROBÓT OBJĘTYCH ZGŁOSZENIEM	
PROJEKTANT BR. DROGOWA:	mgr inż. Maciej Sługocki upr. nr WKP/0277/PWOD/10
NR RYS.	B04/22 - D - D -03- PB -0
NR PROD.	NR PROJ.
OBJEKT:	BRANŻA:
NR RYS.	STADIUM:
INDEKS:	ARKUSZ: