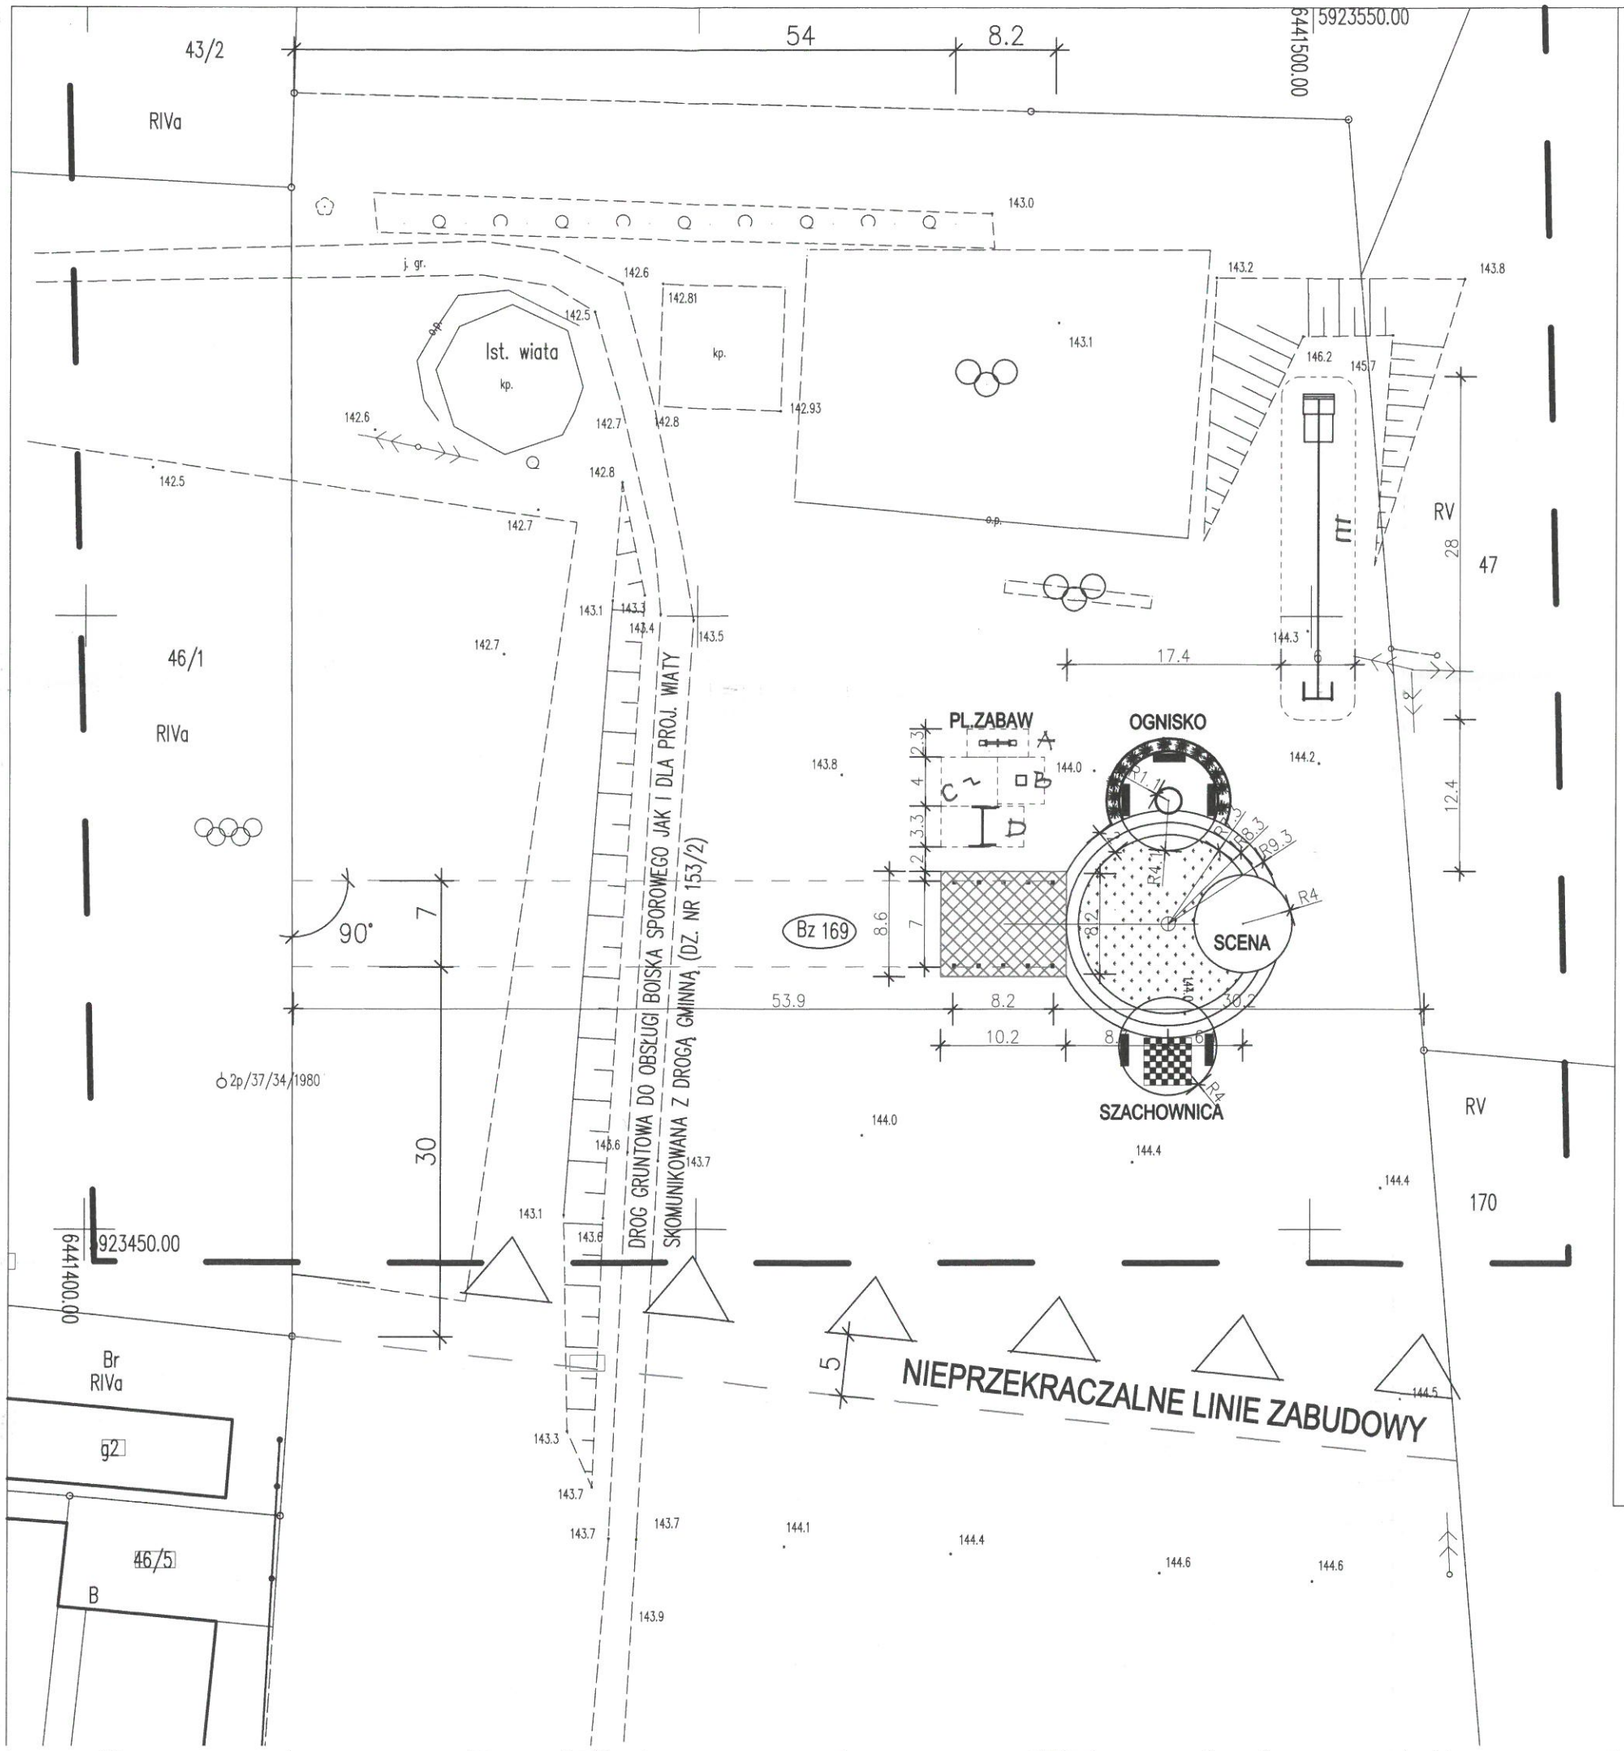

MAPA DO CELÓW PROJEKTOWYCH		
Oznaczenie kancelaryjne zgłoszenia pracy geodezyjnej		GN-OD.6641.932.2020
Nazwa miejscowości		Czernice
Jednostka ewidencyjna	identyfikator	303107_2
	nazwa	Zakrzewo
Obręb ewidencyjny	identyfikator	0034
	nazwa	Czernice
Skala mapy		1:500
Arkusz mapy		6.200.13.09.1.4 6.200.13.09.3.2
Nazwa układu współrzędnych	Prostokątnych płaskich	2000/18
	Układu wysokości	KRONSZTADT86
Oznaczenie granic obszaru, który był przedmiotem aktualizacji		- - - - - - - - -
Informacje o służebnościach gruntowych mających wpływ na zagospodarowanie gruntów, zlokalizowanych w granicach projektowanej inwestycji *)		Nie badano
Mapa aktualna na dzień		04.08.2020
Numer zlecenia		277/2020

nazwa/imię i nazwisko wykonawcy

podpis osoby reprezentującej wykonawcę

*) Należy podać skrótowy opis służebności gruntowj wraz ze sposobem jej oznaczenia na mapie, a w przypadku kiedy nie wykonano ustalenia obciążeń służebnościami – zamieścić stosowną informacje

Jestem świadomy odpowiedzialności karnej za złożenie fałszywych oświadczeń. Oświadczam, że operat techniczny zawierający rezultaty prac geodezyjnych w wyniku których powstał niniejszy dokument uzyskał pozytywny wynik weryfikacji	
Identyfikator zgłoszenia prac geodezyjnych	GN-OD.6641.932.2020
Organ służby geodezyjnej, który otrzymał zgłoszenie	Starosta Złotowski
Wykonawca prac geodezyjnych	P.G.K. INVEST GEO inż. Adam Machocki
Nr oraz data sporządzenia dokumentu zawierającego wynik pozytywnej weryfikacji	15 PAŹ. 2020
Imię i nazwisko oraz nr uprawnień zawodowych kierownika prac	Inż. Adam Machocki Nr uprawnień 18149
Pieczątka geodety uprawnionego, który opracował mapę	

STAROSTWO POWIATOWE W ZŁOTOWIE

Załącznik do decyzji Nr 152

Z dnia 31.03.2021

Znak sprawy PG.6740.19.2021

Za zgodność z oryginałem
mgr inż. arch. Katarzyna Teusz