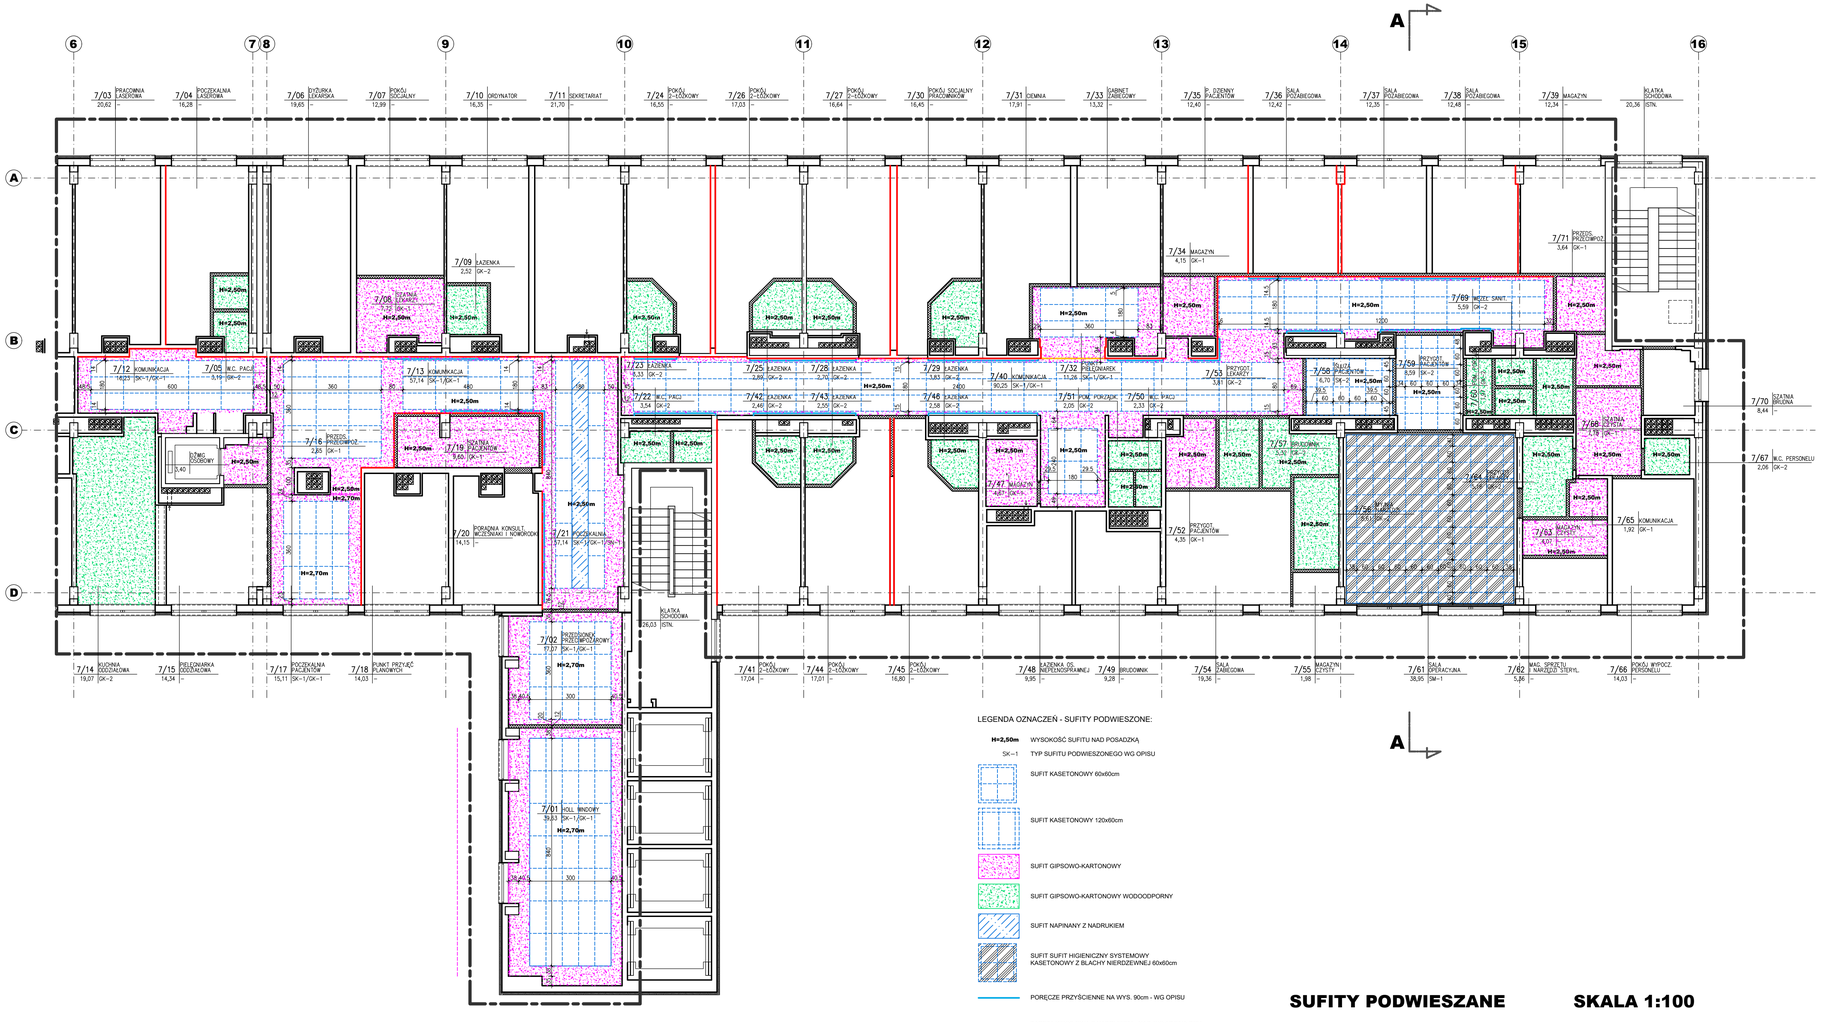

LEGENDA OZNACZEŃ - SUFITY PODWIESZONE:

H=2,50m	WYSOKOŚĆ SUFITU NAD POSADZKĄ
SK-1	TYP SUFITU PODWIESZONEGO WG OPISU
	SUFIT KASETONOWY 60x60cm
	SUFIT KASETONOWY 120x60cm
	SUFIT GIPSOWO-KARTONOWY
	SUFIT GIPSOWO-KARTONOWY WODOODPORNY
	SUFIT NAPINANY Z NADRUKIEM
	SUFIT SUFIT HIGIENICZNY SYSTEMOWY KASETONOWY Z BLACHY NIERDZEWNEJ 60x60cm
	PORĘCZE PRZYŚCIENNE NA WYS. 90cm - WG OPISU
	TAPETA WINYLOWA Z NADRUKIEM - NAD OKŁADZINĄ PCV

SUFITY PODWIESZANE

SKALA 1:100