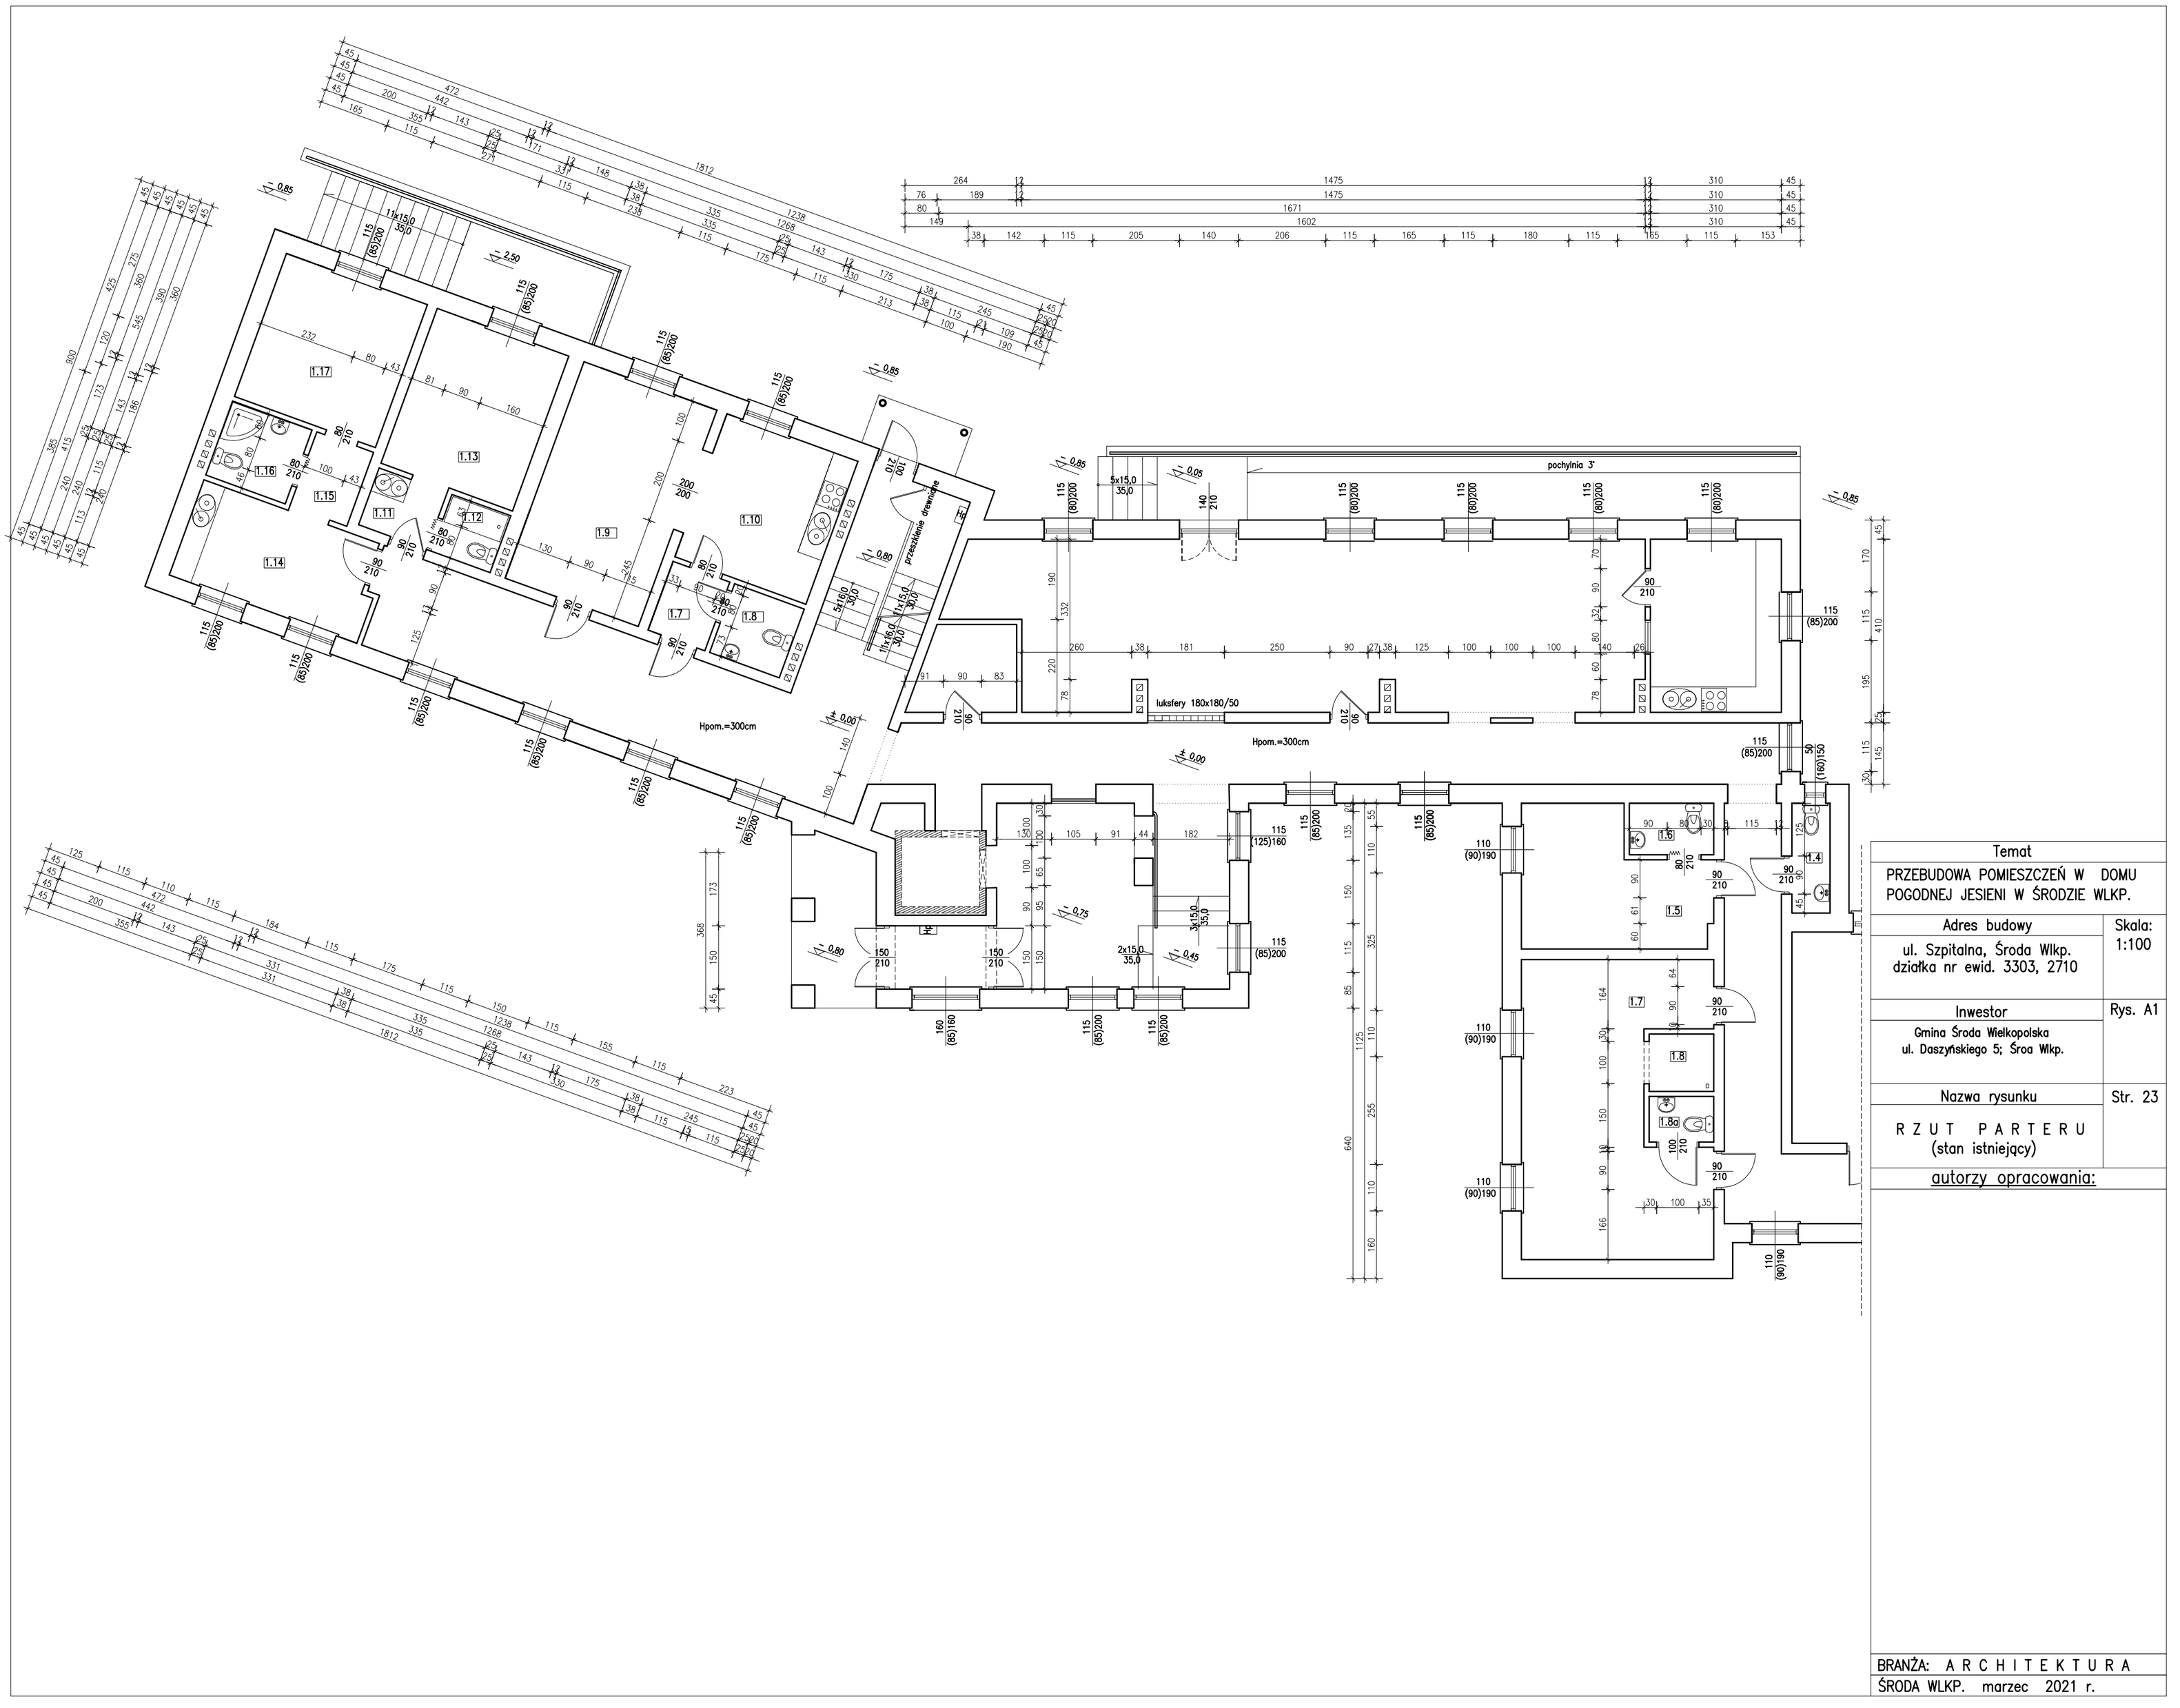

Temat
PRZEBUDOWA POMIESZCZEŃ W DOMU POGODNEJ JESIENI W ŚRODZIE WLKP.

Adres budowy	Skala:
ul. Szpitalna, Środa Wlkp. działka nr ewid. 3303, 2710	1:100
Inwestor	Rys. A1
Gmina Środa Wielkopolska ul. Daszyńskiego 5; Środa Wlkp.	
Nazwa rysunku	Str. 23
R Z U T P A R T E R U (stan istniejący)	

autorzy opracowania:

BRANŻA: A R C H I T E K T U R A

ŚRODA WLKP. marzec 2021 r.