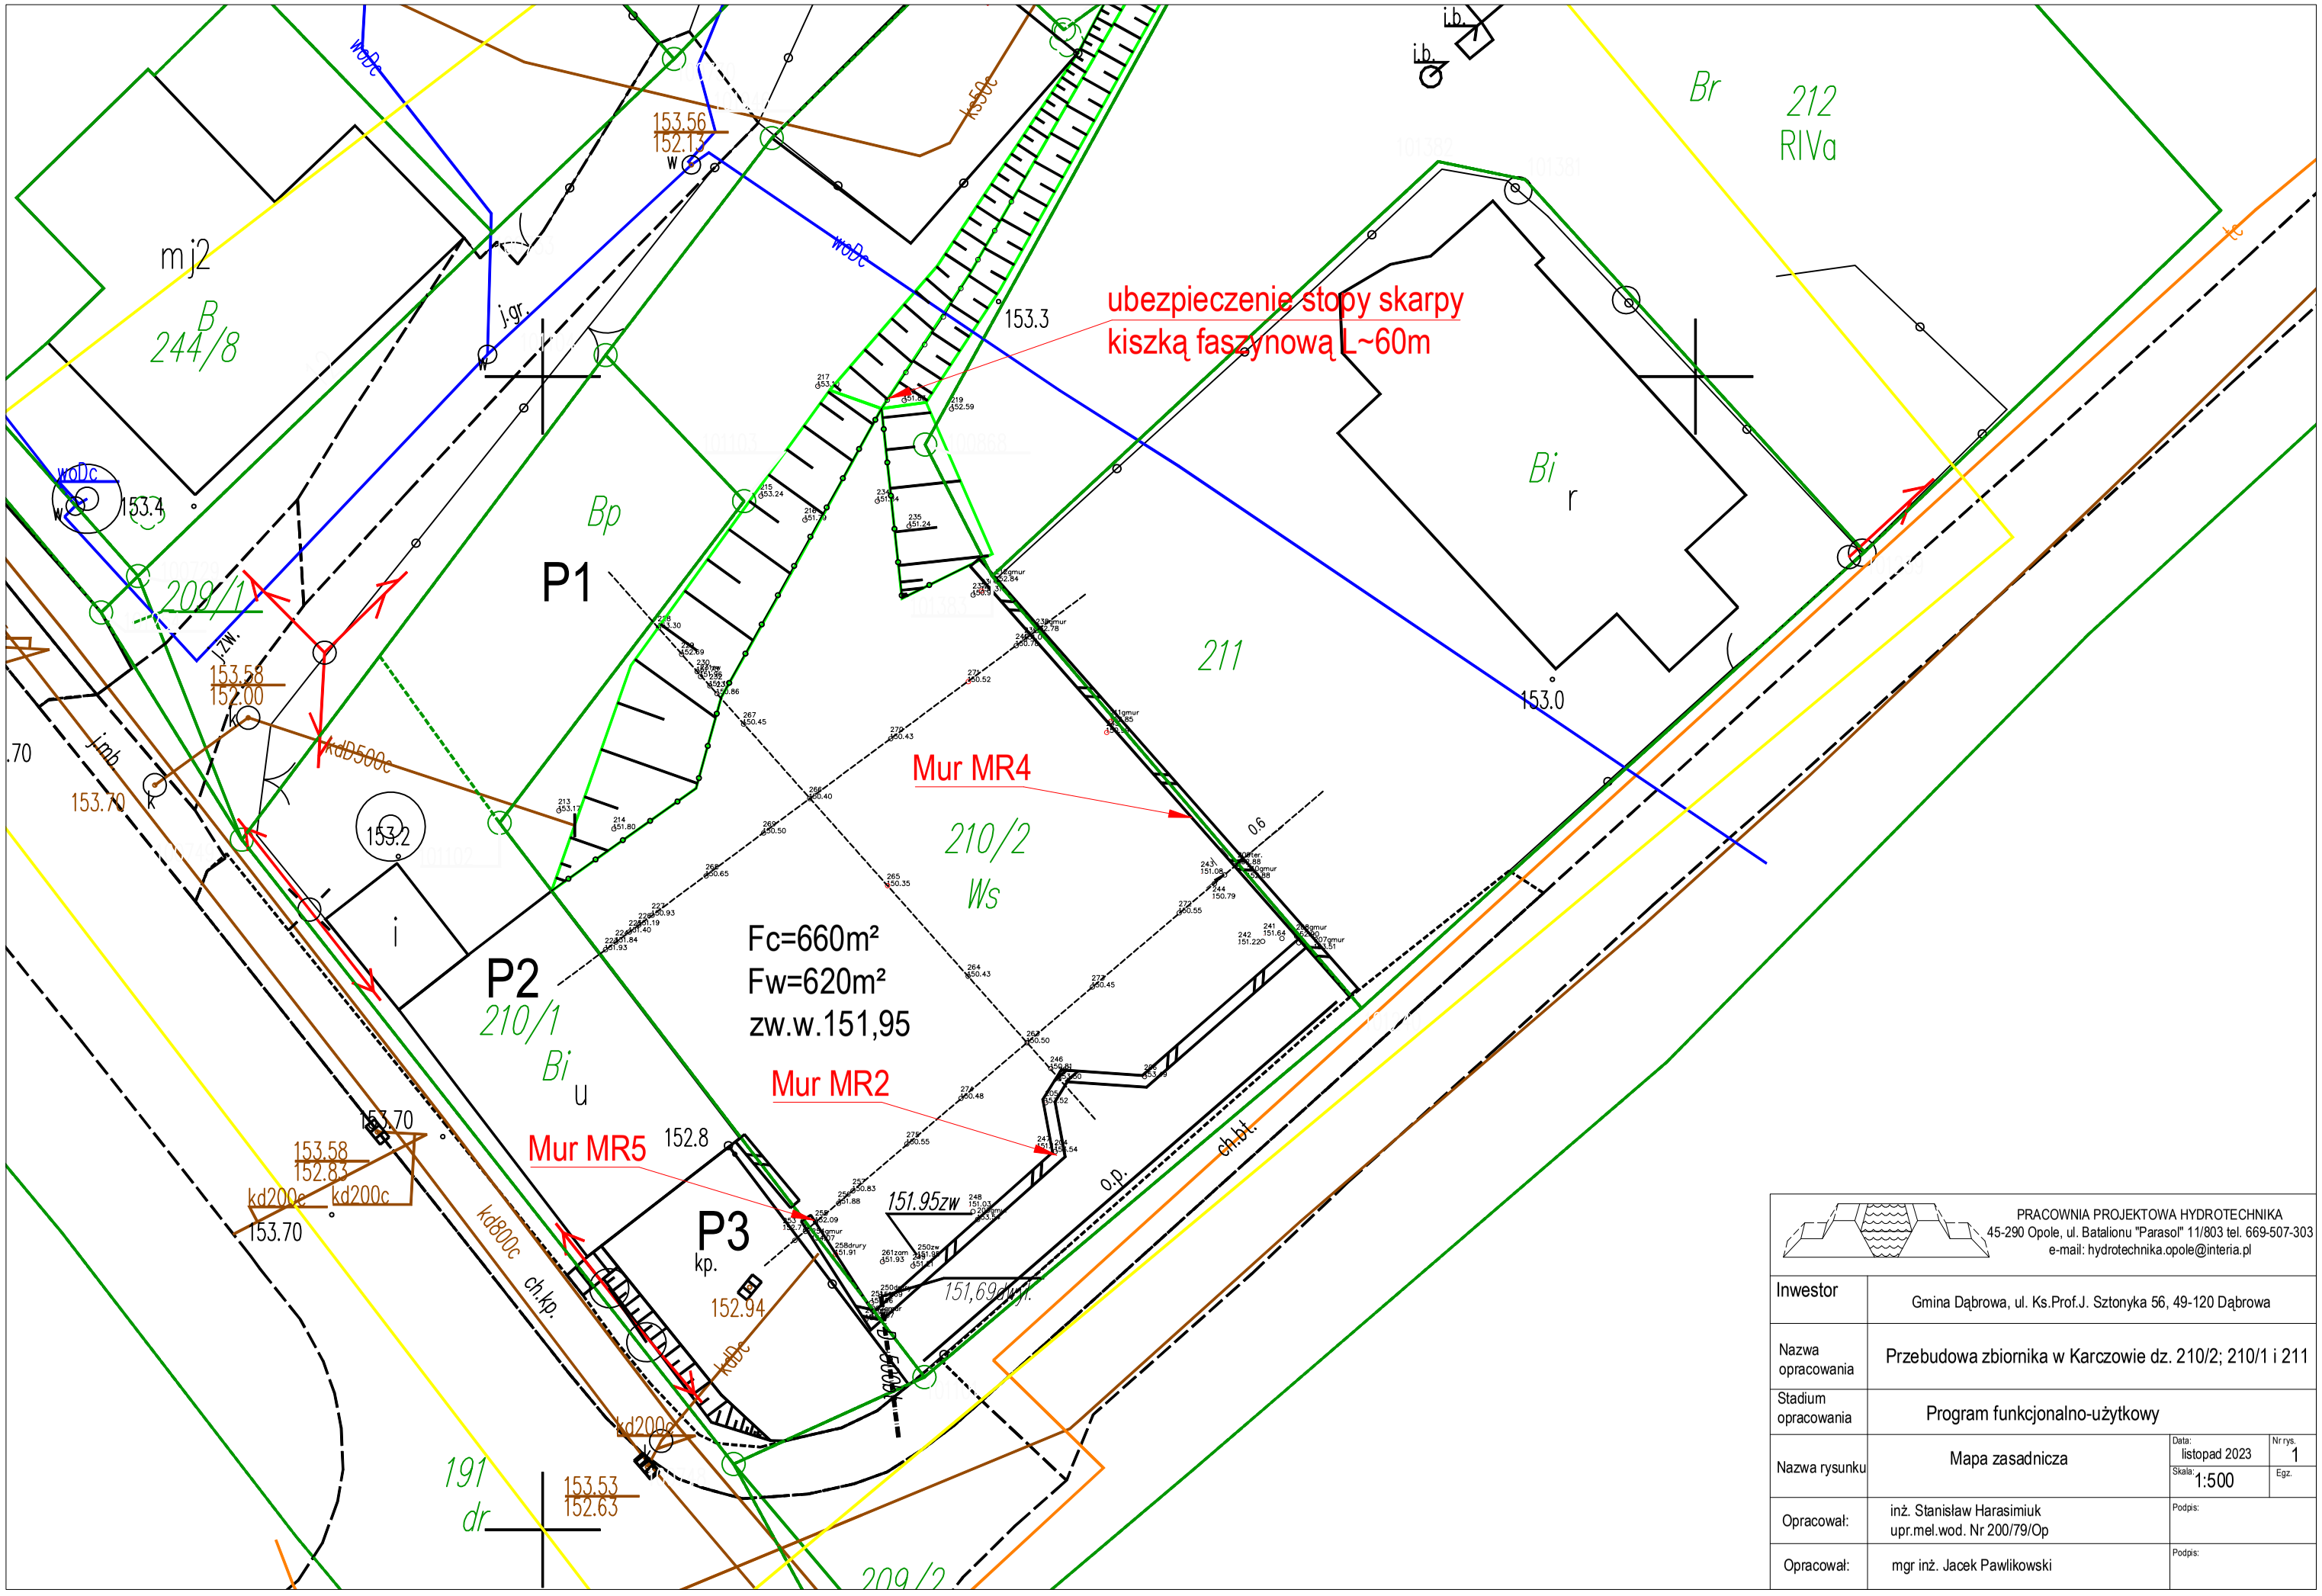


PRACOWNIA PROJEKTOWA HYDROTECHNIKA
45-290 Opole, ul. Batalionu "Parasol" 11/803 tel. 669-507-303
e-mail: hydrotechnika.opole@interia.pl

| | | | |
|---|---|---|---|
| Inwestor | Gmina Dąbrowa, ul. Ks.Prof.J. Sztonyka 56, 49-120 Dąbrowa | | |
| Nazwa opracowania | Przebudowa zbiornika w Karczowie dz. 210/2; 210/1 i 211 | | |
| Stadium opracowania | Program funkcjonalno-użytkowy | | |
| Nazwa rysunku | Mapa zasadnicza | Data: listopad 2023 | Nr rys. 1 |
| | | Skala: 1:500 | Egz. |
| Opracował: | inż. Stanisław Harasimiuk<br>upr.mel.wod. Nr 200/79/Op | Podpis: | |
| Opracował: | mgr inż. Jacek Pawlikowski | Podpis: | |